



RÚMMYND FRÁRENNSLISSTOFNA 1:50

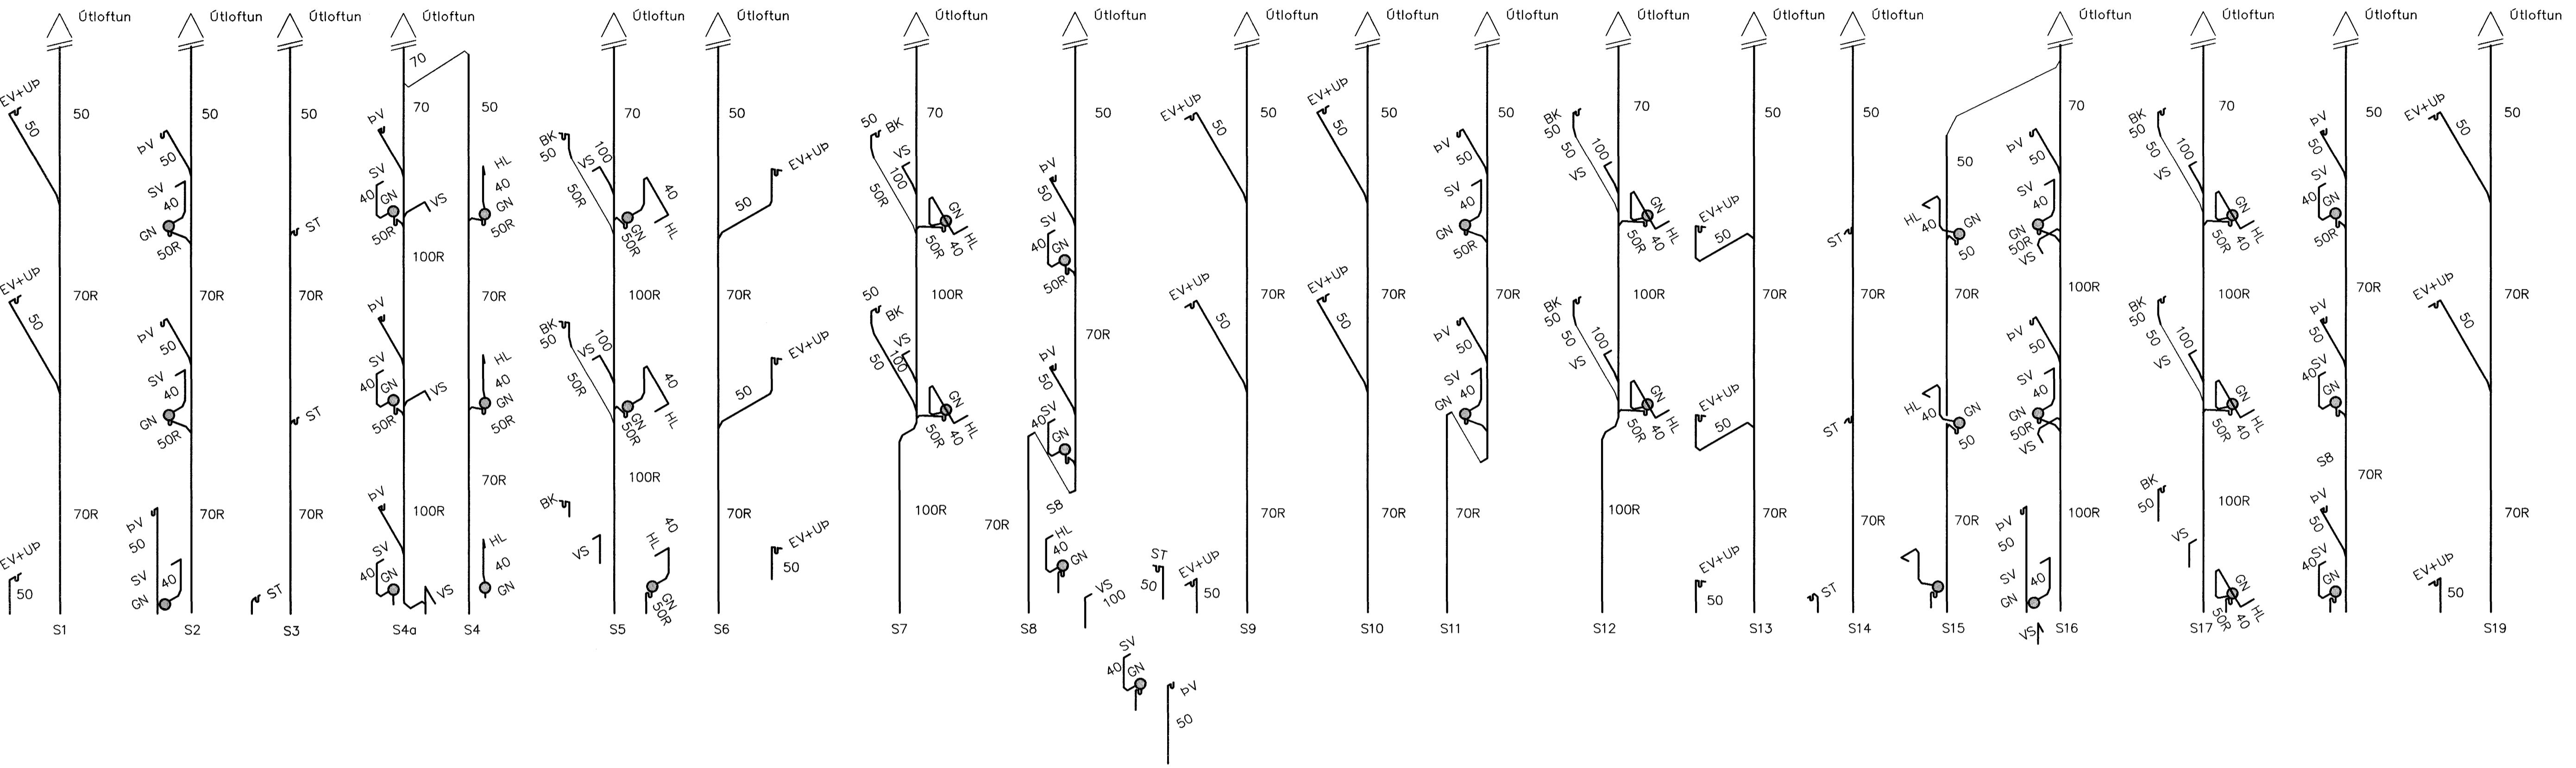


RÚMMYND LOFTRÆSISTOFAN 1:50

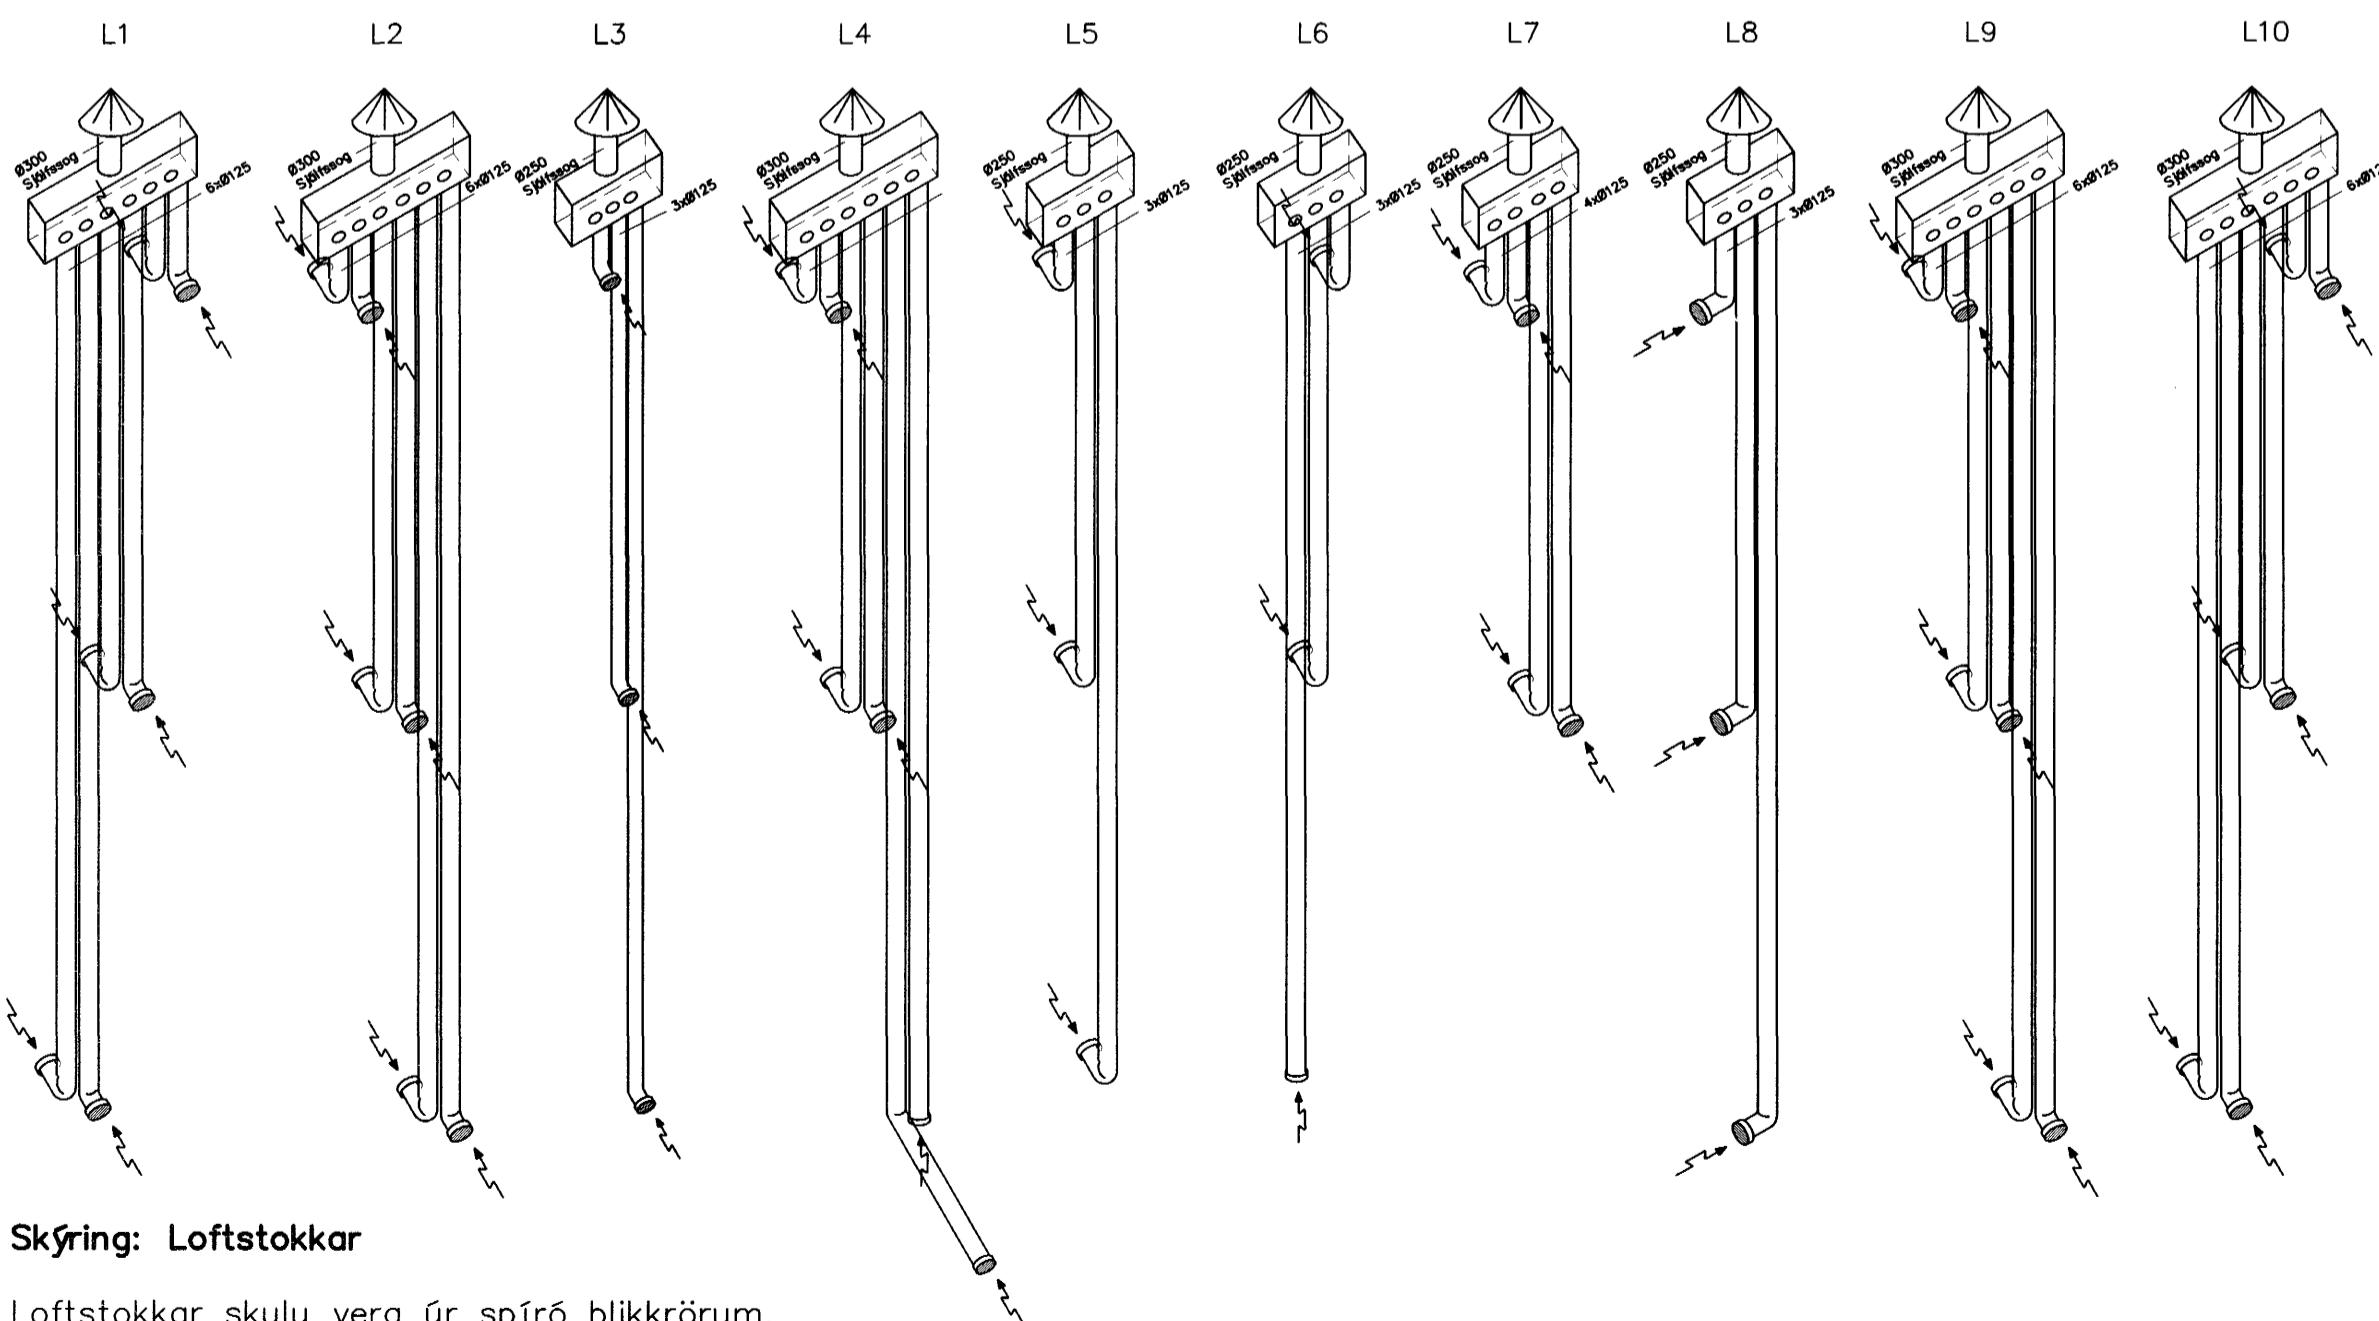


Skýring: Loftstokkar

Loftstokkar skulu vera úr spíró blikkrörum.
Loftstokka 1 bakrými skal einangra með 50mm
steinullarmottum og frágangur skal
uppfylla gildandi bruna og hljóðkröfur.
Í rönneggi og lagnastokka, skal fylla meðfram
rönum með steinull.
Á Ø100mm rör komi Ø100mm útsogsventlar.
Á Ø125mm rör komi Ø125mm útsogsventlar.

Náttúrulegt útsog frá 1bólum 1:10 Stofnar= sjá rúmmynd

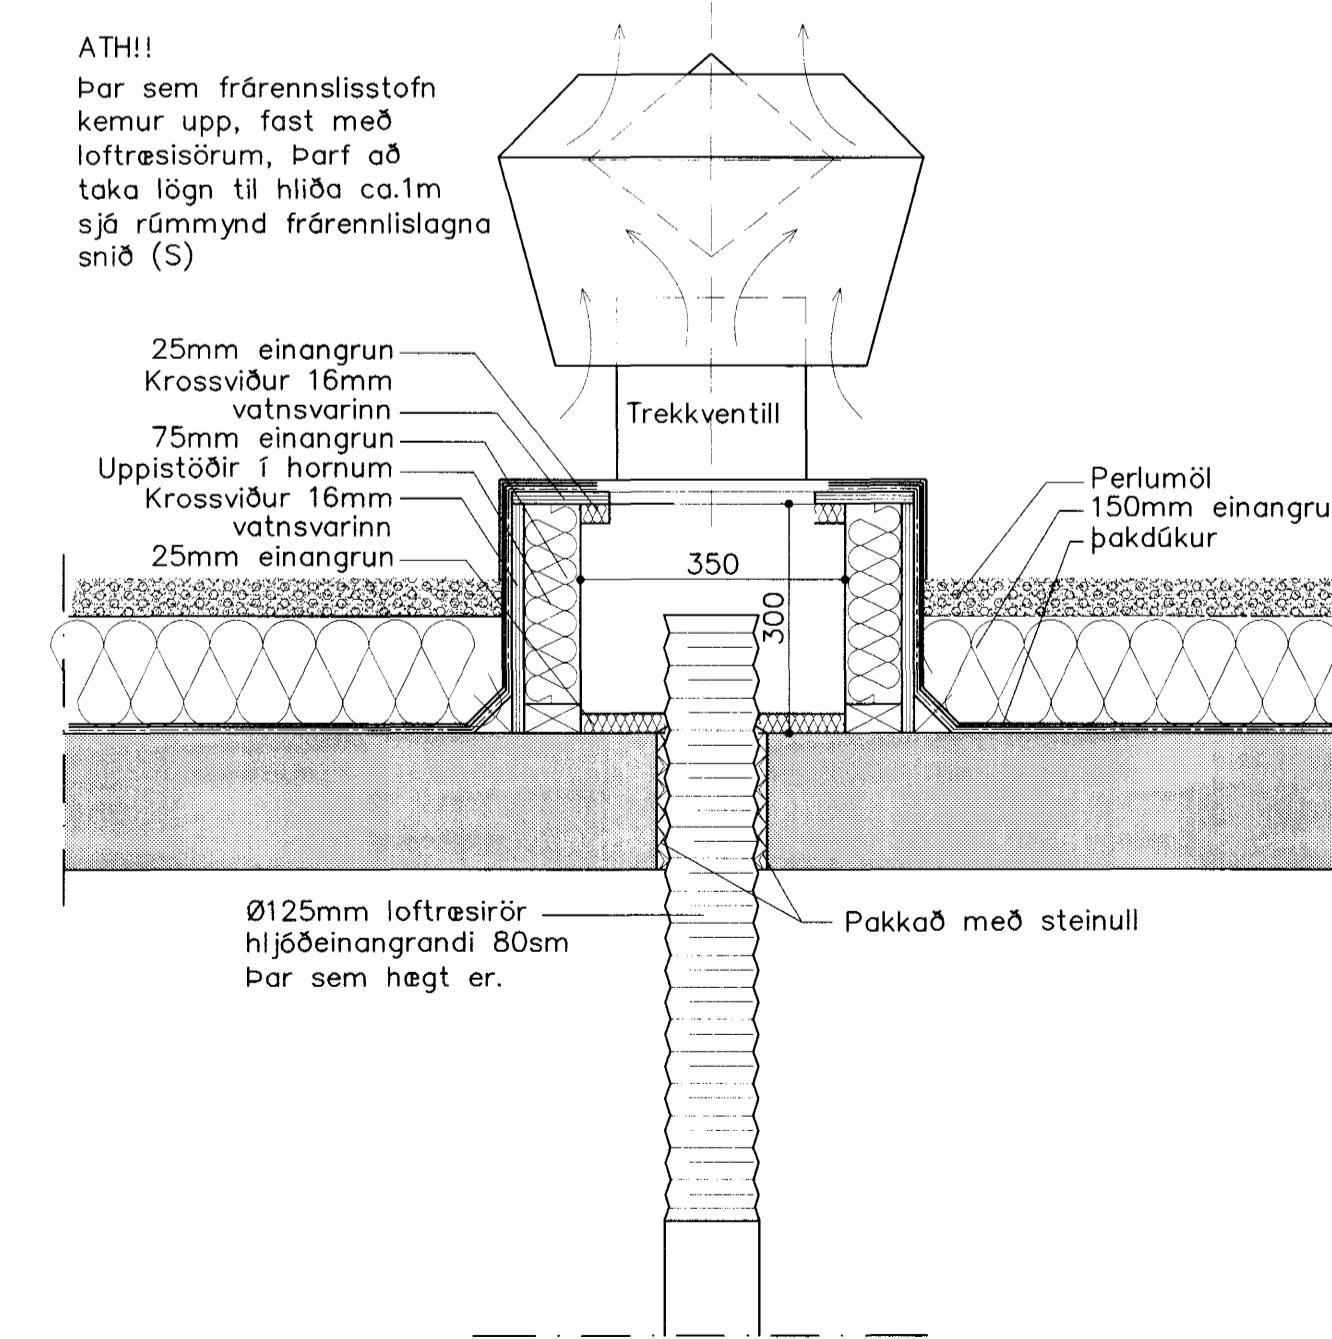

Lofttúður 1:10 Demigert snið eitt rör uppúr þaki Plasttúða með flangs

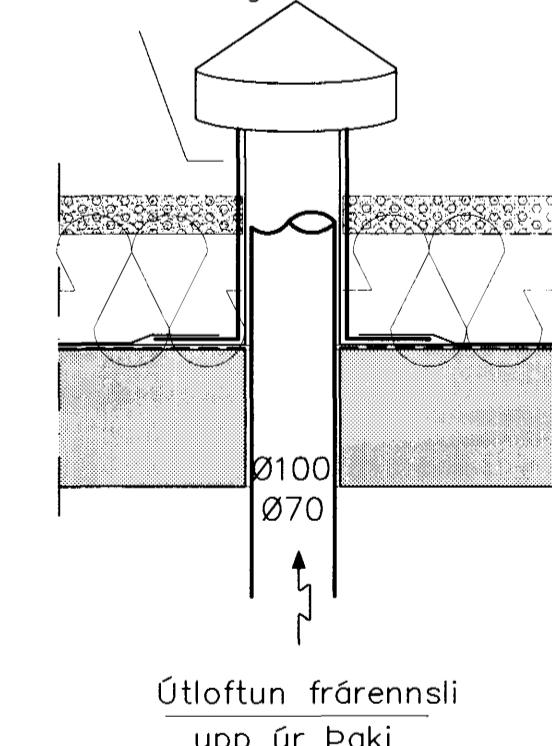

Skýring: Frárennslislagnir

Allt efni 1 frárennslislagnir skal vera vottað af Rannsóknarstofnun Byggingariðnaðarins í samræmi við byggingarreglugerð og gildandi staðla.

Frárennslislagnir úr polypropylen PP (Polypropylen, grótt plast) nema sérmerktir stofnar (R) skulu vera úr PP/PEH-hjóðkveggja (Polypropylen, Polyethelyne hjóðlítill rör).

Lagnir allir stofnar vefjist með steinullarmottum og lokist með plastvafi, allir greiningar út frá stofnum einangrist með ádragseinangrun.

Samþykkt þann
26 NOV. 2004

Byggingafulltrúinn í Hafnarfirði
Fr. Sigurbjartur Halldórsson

Breytingar	DREKAVELLIR 22 HF		
Nr.	Dags.	Nafn	
			Verkfraðistofa þráinn & Benedikt
			HBS T.BD S
			Laugavegi 178, 105 Reykjavík
			Sími: 553 1770, 568 7775, Fax: 568-7701
			Netfang: verkfraedistofa@verkfraedistofa.is
			M 1:50
			Nr. PF01
			Rúmmynd neysluvatns
			Dags. 04.04
			080149-3609