10 B GU-02 SNIÐ 1:20

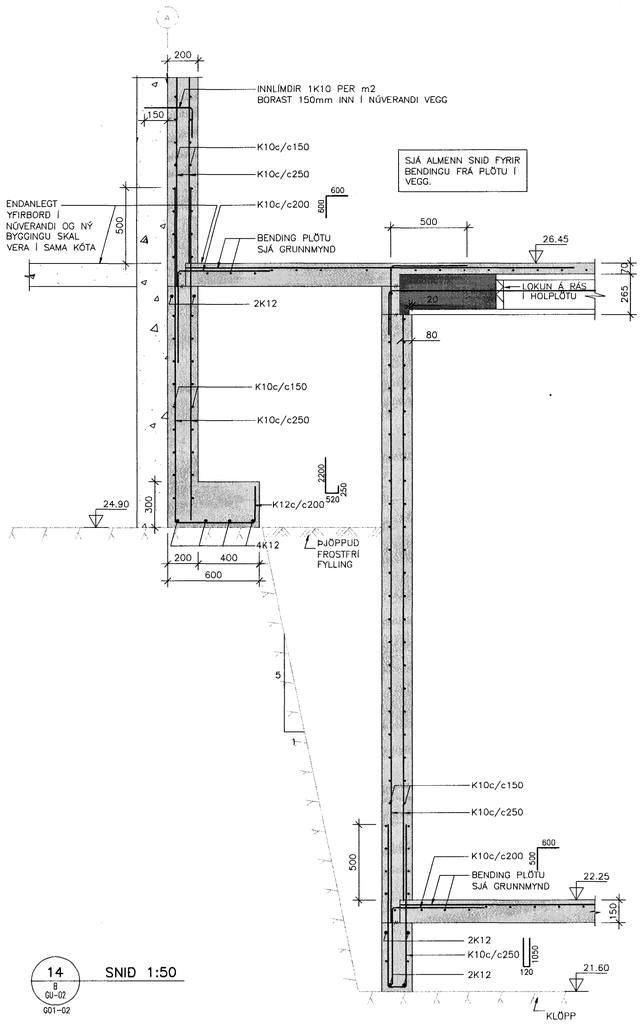

11 B GU-02 SNIÐ 1:20

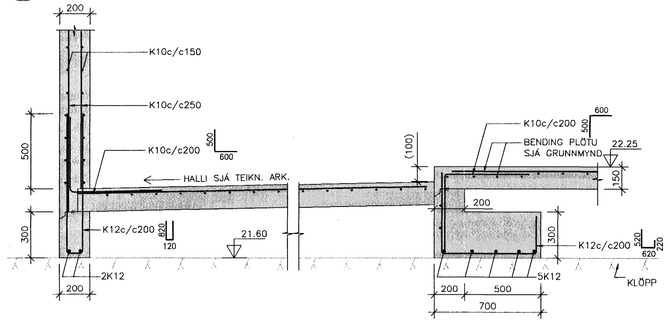

12 B GU-01 GU-02 SNIÐ 1:20

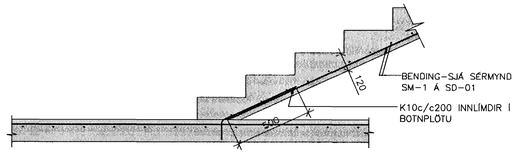

UNDIRSTAÐA U1 1:20

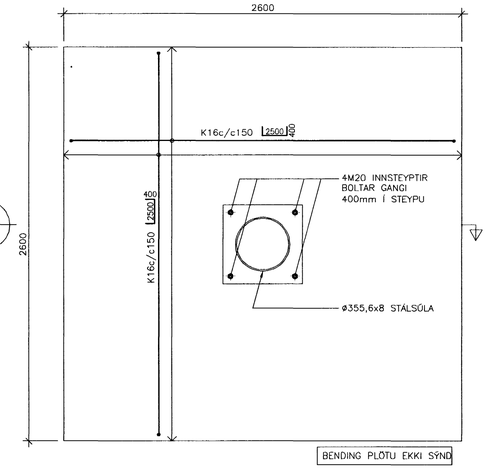

UNDIRSTAÐA U2 1:20

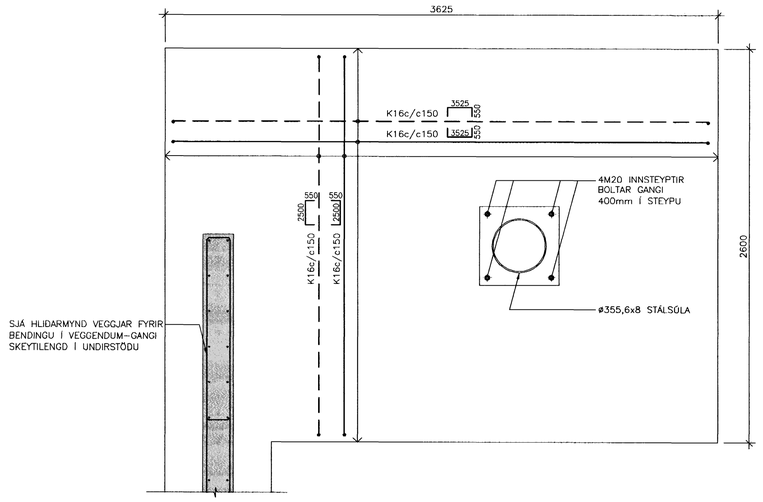

13 B SDU-02 SNIÐ 1:20

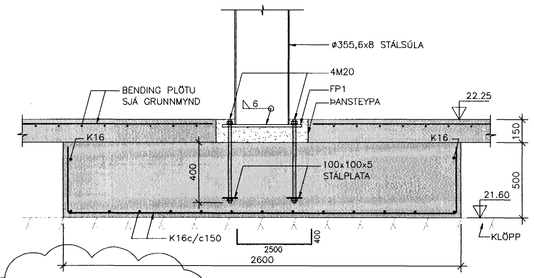

15 B GU-01 SNIÐ 1:20

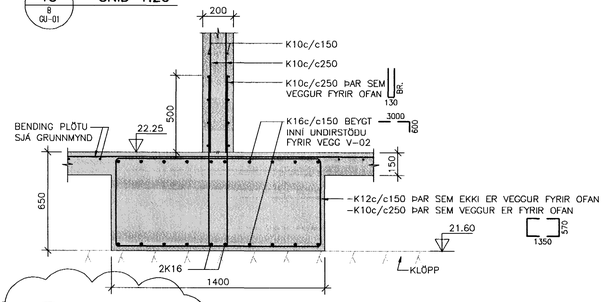

14 B GU-02 G01-02 SNIÐ 1:50

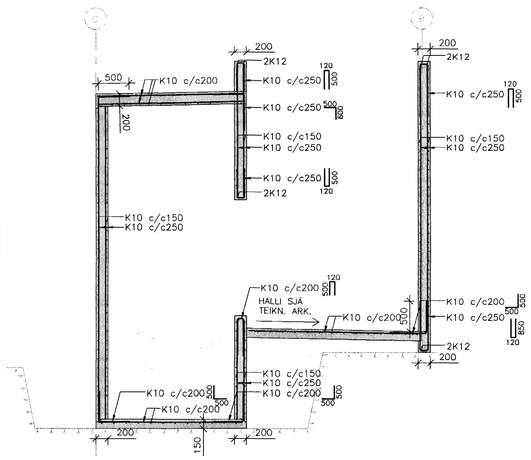

UNDIRSTAÐA U3 1:20

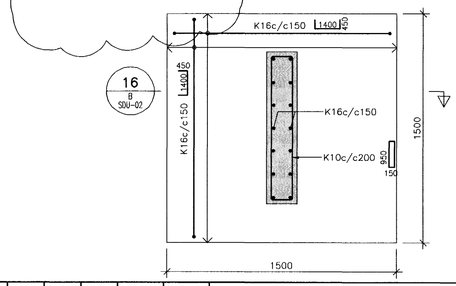

16 B SDU-02 SNIÐ 1:20

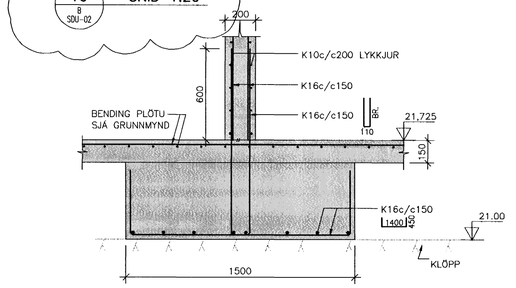

ATH

MÁLSETNINGAR OG KÓTAR:

- ALLAR MÁLSETNINGAR OG KÓTAR Á STEYPTUM BYGGINGAHLUTUM SKAL SANNREYNA VIÐ TEIKNINGAR ARKITEKTA OG NÚVERANDI BYGGINGAR.
- BEYGJUMÁL JÁRNA SKAL SANNREYNA OG BERA SAMAN VIÐ MÁLSETNINGAR Á STEYPTUM BYGGINGAHLUTUM SKV. ARKITEKTATEIKNINGUM OG FYRIRSKRIFAÐA STEYPUHULU SKV. TEIKNINGUM VSÓ RÁÐGJAFAR.
- SJÁ GATAPLAN FYRIR ÚTÖK Í STEYPU.

SKÝRINGAR:

ÖLL MÁL ERU Í mm.
KÓTAR ERU Í m.

NÝR STEYPTUR VEGGUR

NÚVERANDI STEYPTUR VEGGUR

-SNIÐ MERKT t.d. 15' ER SPEGILMYND AF SNIÐI 15

TILVÍSANIR:

ALMENNAR SKÝRINGAR . . . . . SJÁ BL. NR. A-01
STÁLPLÖTUR . . . . . SJÁ BL. NR. SD-03

LYKILMYND

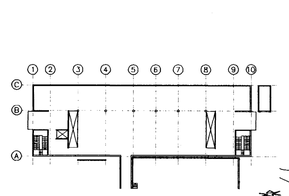

AFSTÖÐUMYND

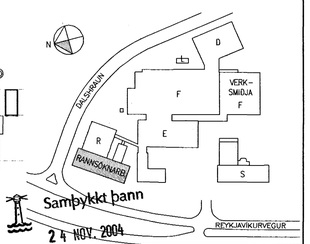

Samþykkt þann 24 NÓV. 2004
Byggingafulltrúinn í Hafnarfirði
F.h. Sigurbjartur Halldórsson

BR.	DAGS.	BREYTING	HE	ÁLB									
A	01.11.2004	UNDIRSTÖÐU U3 BÆTT VIÐ											

SKÝRINGAR:

S:/2004/04157/I/Bub/Fullnaðarhönnun/Gildar_teikn/R-B-SDU-01-02

O ÚTI OG INNI, ÞINGHOLTSSTRÆTI 27, 101 REYKJAVÍK, SÍMI 562 7660 FAX 562 7661, NETFANG baldur@ui.is

● VSÓ RÁÐGJÖF, BORGARTÚN 20, 105 REYKJAVÍK, SÍMI 585 9000 FAX 585 9010, NETFANG vso@vso.is

O LAGNATÆKNI, HAMRABORG 12, 200 KÓPAVOGUR, SÍMI 564 5250 FAX 564 5251, NETFANG saebjorn@lagnatak.is

O RAFTEIKNING hf, BORGARTÚN 17, 105 REYKJAVÍK, SÍMI 520 1700 FAX 520 1701, NETFANG bis@rafteikning.is

ACTAVIS HAFNARFIRÐI – REYKJAVÍKURVEGUR 78
RANNSÓKNARBYGGING
BURÐARVIRKI, UNDIRSTÖÐUR
SNIÐ OG DEILI

HANNAÐ/TEIKN. HE/GÖS
ATH.
SAMÞYKKT
KT. 130857-4439

KVARÐI	TEIKN. NR.	NÆSTA TEIKN. NR.	BR.
1:20, 1:50		REYKJAVÍK 06.09.2004	
VERKNR. 04157	R-B-SDU-02	R-B-G1-01	A