

SKÝRINGAR:

ÖLL MÁL ERU í mm.
KÓTAR ERU í m.

- NÝR STEYPTUR VEGGUR
- NÓVERANDI STEYPTUR VEGGUR

-ALLIR VEGGIR SKULU VERA BENTIR MED K10c/c150 LÁRÉTT OG K10c/c250 LÓDRÉTT, NEMA ANNAD KOMI FRAM Á TEIKNINGUM


-KRINGUM ÖLL OP SKAL KOMA BENDING SAMKVÆMT ALMENNUM SNIDUM Á BL.NR. SD-01. BENDING KRINGUM OP SKAL ALLTAF NÁ SKEYTILENGD ÚT FYRIR OP.

TILVÍSANIR:

ALMENNAR SKÝRINGAR SJÁ BL. NR. A-01
ALMENNAR SNID SJÁ BL. NR. SD-01
STÁLFESTINGAR, t.d. SJÁ BL. NR. SD-03

LYKILMYND

AFSTÖÐUMYND

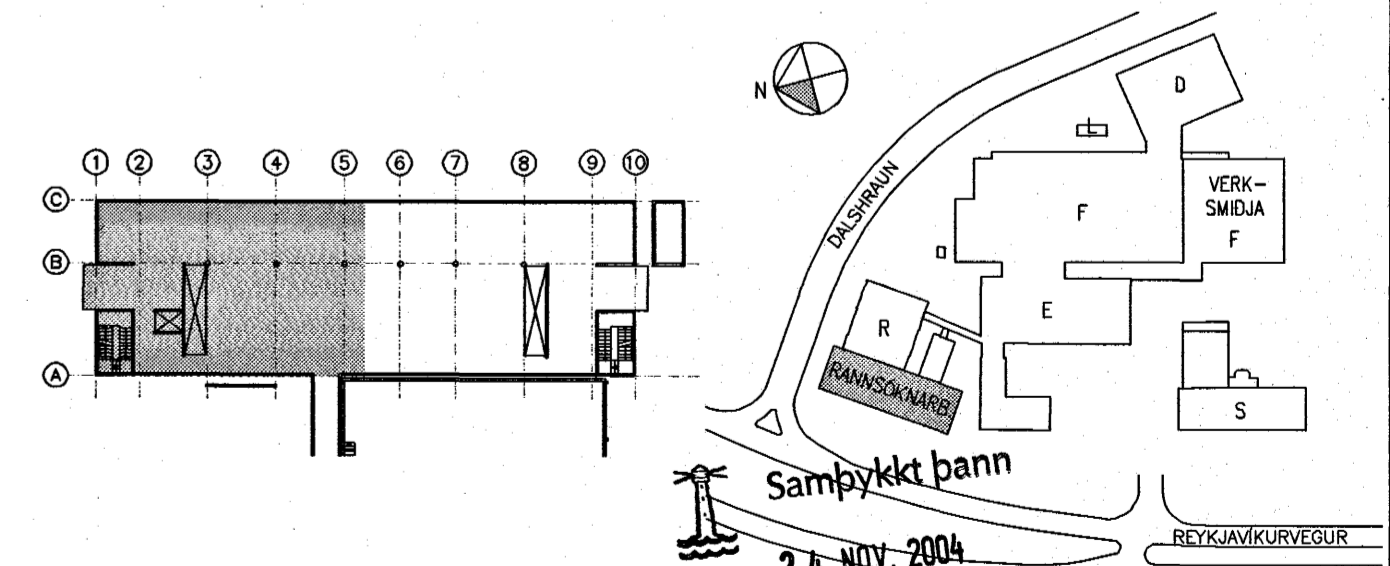

ATH
MÁLSETNINGAR OG KÓTAR:

- ALLAR MÁLSETNINGAR OG KÓTAR Á STEYPTUM BYGGINGAHLUTUM SKAL SANNREYNA VID TEIKNINGAR ARKITEKTA OG NÓVERANDI BYGGINGAR.
- BEYGIJUMÁL JARNA SKAL SANNREYNA OG BERA SAMAN VID MÁLSETNINGAR Á STEYPTUM BYGGINGAHLUTUM SKV. ARKITEKTATEIKNINGUM OG FYRIRSKRIFADA STEYPUHULU SKV. TEIKNINGUM VSÓ RÁDGJAFAR.
- SJÁ GATAPLAN FYRIR ÚTÖK Í STEYPU.

actavis
Byggingafrulltrúinn í Hafnarfirði
F.h. Sigurbjartur Halldórsson

| SKÝRINGAR: | BR. | DAGS. | BREYTING | REKKN. | TEIKN. | YFRF. | SAMB. | BR. | DAGS. | BREYTING | REKKN. | TEIKN. | YFRF. | SAMB. |
|-----------------|-----|-------|----------|--------|--------|-------|-------|-----|-------|----------|--------|--------|-------|-------|
| Ó ÚTI OG INNI. | | | | | | | | | | | | | | |
| VSÓ RÁDGJÖF. | | | | | | | | | | | | | | |
| LAGNATEKNI. | | | | | | | | | | | | | | |
| RAFTEIKNING hf. | | | | | | | | | | | | | | |

ACTAVIS HAFNARFIRDI - REYKJAVIKURVEGUR
RANNSÓKNARBYGGING
BURDARVIRKI, ÞAKVIRKI
GRUNNMYND

VERKNR. 04157
TEKNN. NR. R-B-GT-01
NESTA TEKNN. NR. R-B-GT-02

REYKJAVIK 08.09.2004