


HLIDARMYND, VEGGUR 02 1:50

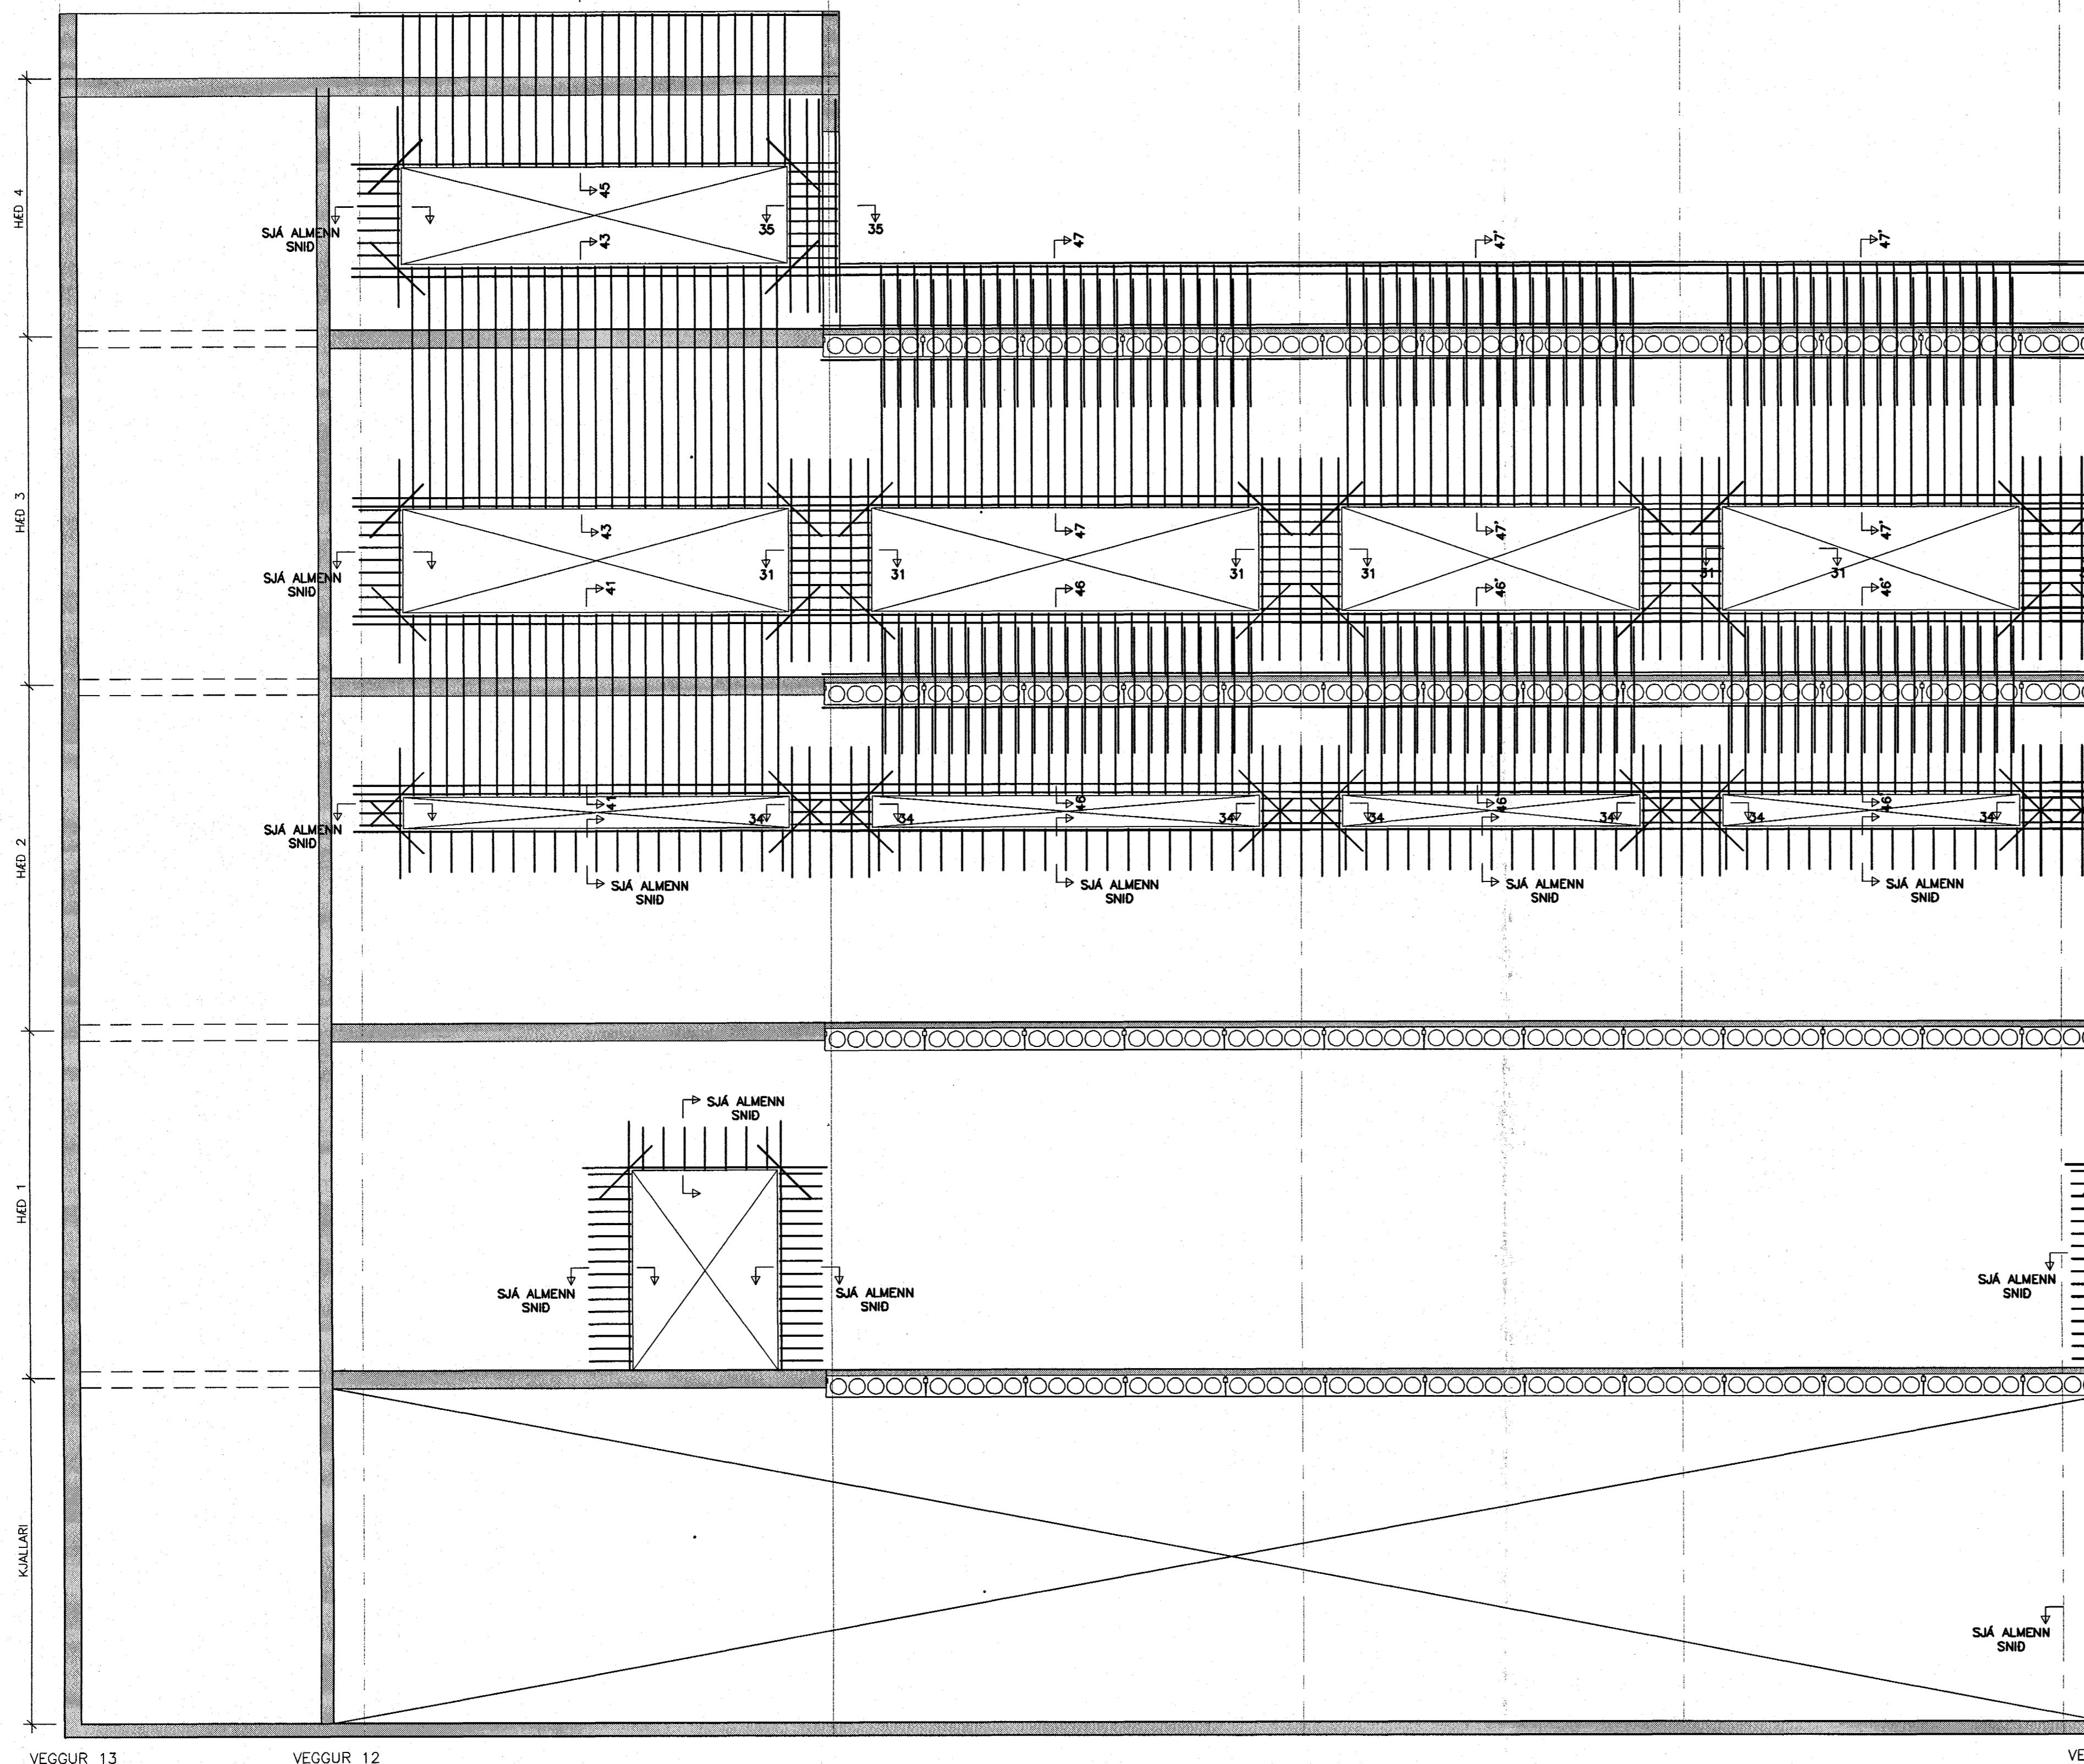

**ATH**  
 MÁLSETNINGAR OG KÓTAR:  
 • ALLAR MÁLSETNINGAR OG KÓTAR Á STEYPTUM BYGGINGAHLUTUM SKAL SANNREYNA VID TEIKNINGAR ARKITEKTA OG NÓVERANDI BYGGINGAR.  
 • BEYJUMÁL JÁRNA SKAL SANNREYNA OG BERA SAMAN VID MÁLSETNINGAR Á STEYPTUM BYGGINGAHLUTUM SKV. ARKITEKTEIKNINGUM OG FYRIRSKRIFADA STEYPUHULU SKV. TEIKNINGUM VSÓ RÁDGJAFAR.  
 • SJÁ GATAPLAN FYRIR ÚTÓK Í STEYPU.

**TILVISUN SNIDA Í SNIDBLÖÐ**

| SNID        | TEKID | SÝNT  |
|-------------|-------|-------|
| 31          | H-03  | SD-02 |
| 34          | H-03  | SD-02 |
| 35          | H-03  | SD-02 |
| 41          | H-03  | SD-02 |
| 43          | H-03  | SD-02 |
| 45          | H-03  | SD-02 |
| 47          | H-03  | SD-02 |
| ALMENN SNID | H-03  | SD-01 |

**SKÝRINGAR:**


- ÖLL MÁL ERU í mm. ALLIR KÓTAR ERU í m.
- GRUNNBENDING VEGGJA SKAL VERA LÖGD Á ÖLLUM VEGGSVÆÐUM SEM EKKI ER SÉRBENDING. GRUNNBENDING SKAL GANGA SKEYTILENGD INN Í SÉRBENDINGU.
- Á HLIDARMYNDUM ER EKKI SÝND NEIN BENDING SEM TENGIST PLÖTUM S.S. VINKLAR 0.P.H. - SJÁ SNID FYRIR BENDINGU Á PLÖTUSKILUM
- VID HORN Á ÖLLUM OPUM SKAL SETJA 2K12 L=1000 MED 45° HALLA.
- SNID MERKT t.d. 15' ER SPEGILMYND AF SNIDI 15.

**TILVISANIR:**

ALMENNAR SKÝRINGAR . . . . . SJÁ BL. NR. VA-001

**LYKILMYND**

**AFSTÖÐUMYND**

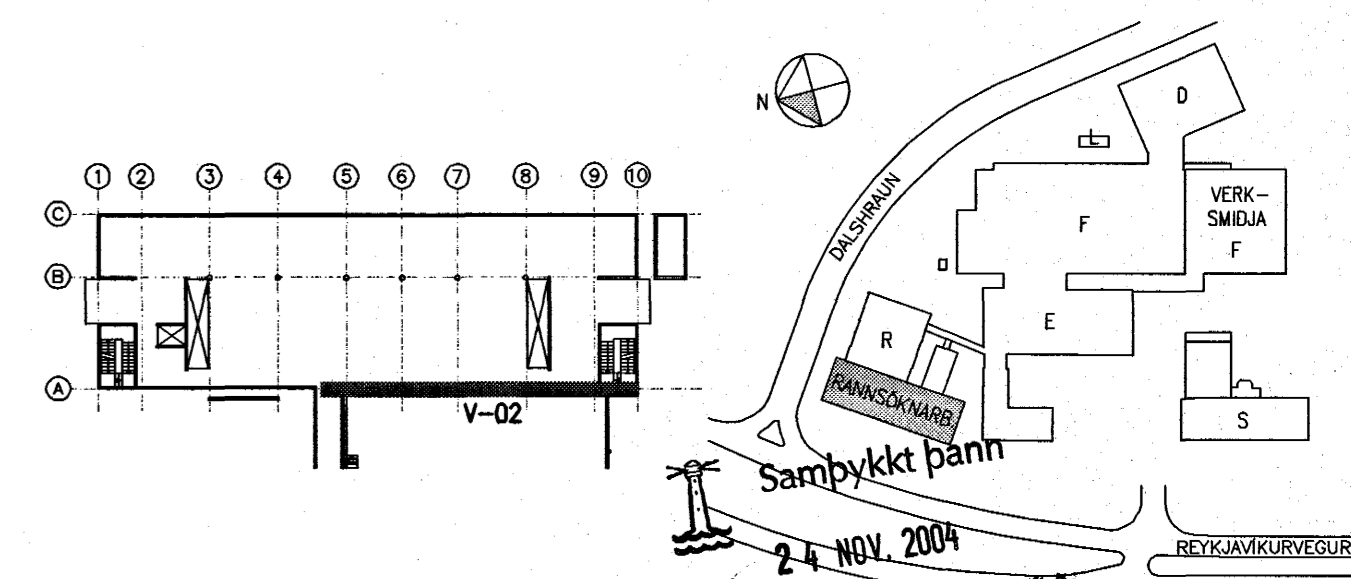

**actavis**  
 Byggingafrulltrúinn / Hafnarfirdi  
 E.h. Sigurbjartur Halldórsson  
 021256-7579

| SKÝRINGAR:        | REKNI. | TEKNI. | YFRF. | SAMP. | BR. | DAGS. | BREYTING |  |
|-------------------|--------|--------|-------|-------|-----|-------|----------|--------|--------|-------|-------|-----|-------|----------|--------|--------|-------|-------|-----|-------|----------|--|
| ○ ÚTI OG INNI.    |        |        
| ● VSÓ RÁDGJÖF.    |        |        
| ○ LAGNATEKNI.     |        |        
| ○ RAFTEIKNING hf. |        |        

**ACTAVIS HAFNARFIRDI - REYKJAVIKURVEGUR**  
 RANNSÓKNARBYGGING  
 BURDARVIRKI  
 HLIDARMYND  
 KVARDI 1:50  
 04157  
 TEKNI. NR. R-B-H-03  
 NESTA TEKNI. NR. R-B-H-04  
 REYKJAVIK 06.09.2004  
 BR.