30 B H-01 H-02 SNIÐ 1:20

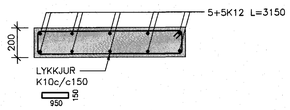

31 B H-01 H-02 H-03 H-04 SNIÐ 1:20

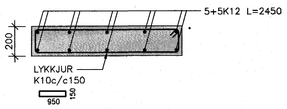

32 B H-01 H-02 SNIÐ 1:20

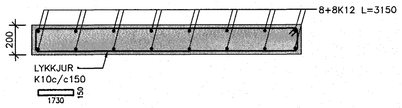

33 B H-01 H-02 SNIÐ 1:20

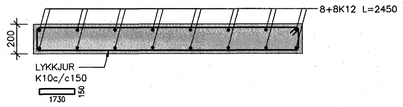

34 B H-03 H-04 SNIÐ 1:20

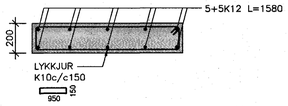

35 B H-03 H-04 SNIÐ 1:20

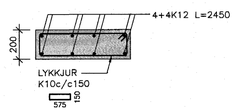

36 B H-01 H-02 SNIÐ 1:20

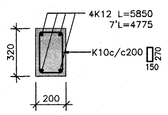

37 B H-05 SNIÐ 1:20

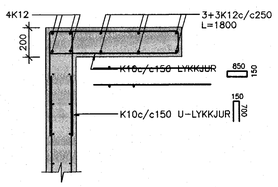

38 B H-06 SNIÐ 1:20

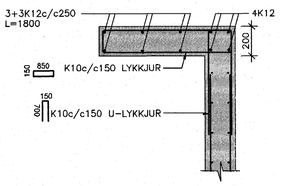

39 B H-01 H-05 SNIÐ 1:20

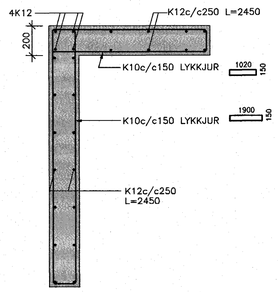

40 B H-02 H-06 SNIÐ 1:20

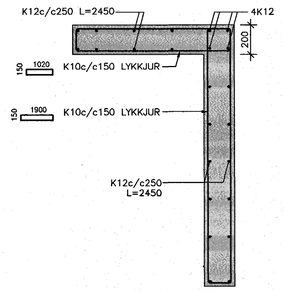

41 B H-03 SNIÐ 1:20

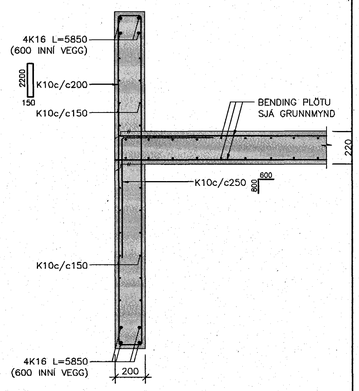

42 B H-05 H-06 SNIÐ 1:20

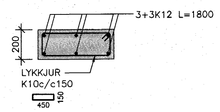

48 B H-05 H-06 SNIÐ 1:20

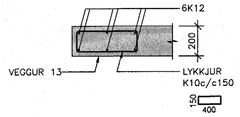

49 B H-05 H-06 SNIÐ 1:20

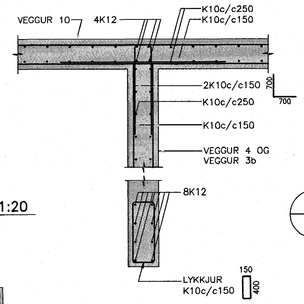

50 B H-05 H-06 SNIÐ 1:20

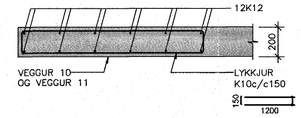

43 B H-01 H-02 H-03 H-04 SNIÐ 1:20

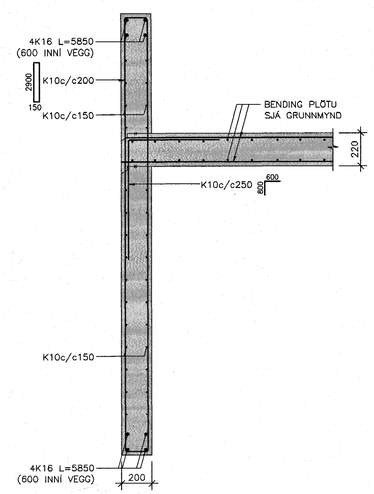

44 B H-01 H-02 SNIÐ 1:20

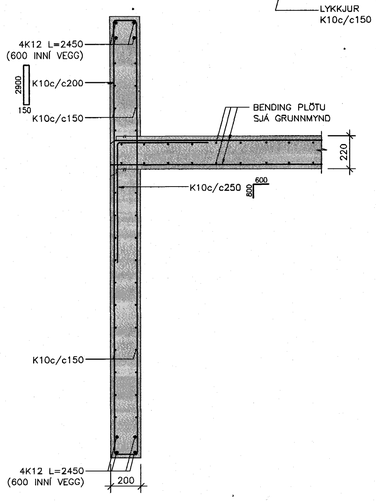

45 B H-03 H-04 SNIÐ 1:20

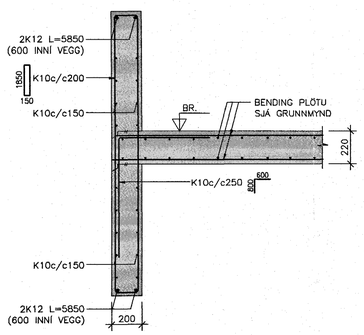

46 B H-01 H-03 H-04 SNIÐ 1:20

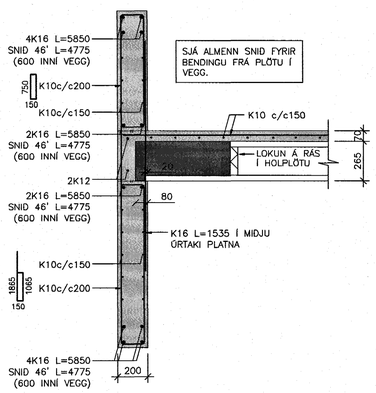

47 B H-01 H-02 H-03 H-04 SNIÐ 1:20

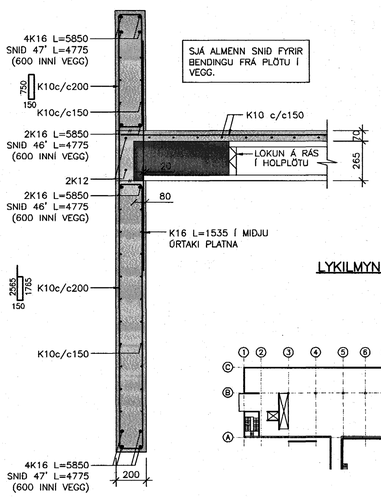

51 B H-02 SNIÐ 1:20

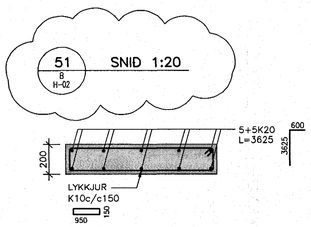

SKÝRINGAR:

ÖLL MÁL ERU Í mm.
KÓTAR ERU Í m.

NÝR STEYPTUR VEGGUR

NÚVERANDI STEYPTUR VEGGUR

–SNIÐ MERKT t.d. 15' ER SPEGILMYND AF SNIÐI 15

TILVÍSANIR:

ALMENNAR SKÝRINGAR . . . . . SJÁ BL. NR. A–01
ALMENN SNIÐ . . . . . SJÁ BL. NR. SD–01
STÁLFESTINGAR, t.d. 1 . . SJÁ BL. NR. SD–03

ATH

MÁLSETNINGAR OG KÓTAR:

- ALLAR MÁLSETNINGAR OG KÓTAR Á STEYPTUM BYGGINGAHLUTUM SKAL SANNREYNA VIÐ TEIKNINGAR ARKITEKTA OG NÚVERANDI BYGGINGAR.
- BEYGJUMÁL JÁRNA SKAL SANNREYNA OG BERA SAMAN VIÐ MÁLSETNINGAR Á STEYPTUM BYGGINGAHLUTUM SKV. ARKITEKTATEIKNINGUM OG FYRIRSKRIFADA STEYPUHULU SKV. TEIKNINGUM VSÓ RÁÐGJAFAR.
- SJÁ GATAPLAN FYRIR ÚTÖK Í STEYPU.

LYKILMYND

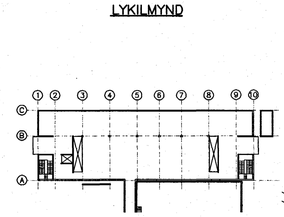

AFSTÖÐUMYND

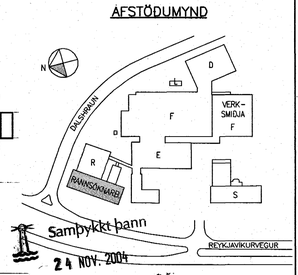

Byggingafulltrúinn í Hafnarfirði
F.h. Sigurbjartur Halldórsson

82256-7579

actavis

SKÝRINGAR:															
S:/2004/04157/I/Bub/Fullnaðarhönnun/Gildar_teikn/R-B-SD-01-03	A	01.11.2004	SNIÐI 51 BÆTT VIÐ	HE	ÁLB										
	BR.	DAGS.	BREYTING	REIKN.	TEIKN.	YFIRF.	SAMÞ.	BR.	DAGS.	BREYTING	REIKN.	TEIKN.	YFIRF.	SAMÞ.	

○	ÚTI OG INNI,	ÞINGHOLTSSTRÆTI 27, 101 REYKJAVÍK, SÍMI 562 7660 FAX 562 7661, NETFANG baldur@ui.is
●	VSÓ RÁÐGJÖF,	BORGARTÚN 20, 105 REYKJAVÍK, SÍMI 585 9000 FAX 585 9010, NETFANG vso@vso.is
○	LAGNATÆKNI,	HAMABORG 12, 200 KÓPAVOGUR, SÍMI 564 5250 FAX 564 5251, NETFANG saebjorn@lagnatak.is
○	RAFTEIKNING hf,	BORGARTÚN 17, 105 REYKJAVÍK, SÍMI 520 1700 FAX 520 1701, NETFANG bis@rafteikning.is

ACTAVIS HAFNARFIRÐI – REYKJAVÍKURVEGUR 78
RANNSÓKNARBYGGING

BURÐARVIRKI
SNIÐ OG DEILI

HANNAÐ/TEIKN.: HE/GÓS
ATH.
SAMÞYKKT
KT. 130657-4439

KVARÐI	1:20		REYKJAVÍK 06.09.2004
VERKNR.	TEIKN. NR.	NÆSTA TEIKN. NR.	BR.
04157	R-B-SD-02	R-B-SD-03	A