FESTING ① 1:10

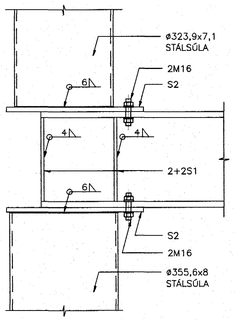

FESTING ② 1:10

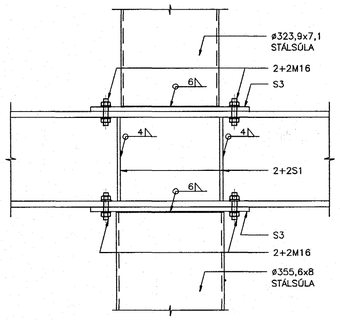

FESTING ③ 1:10

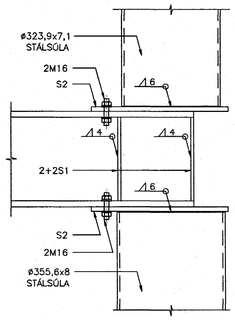

FESTING ④ 1:10

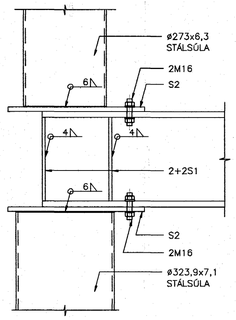

FESTING ⑤ 1:10

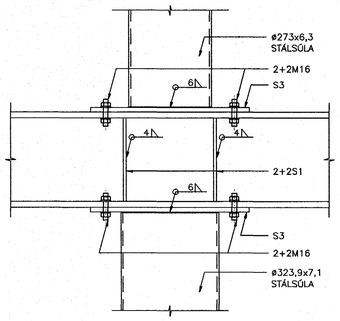

FESTING ⑥ 1:10

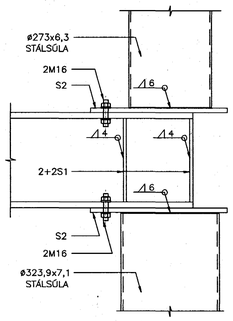

FESTING ⑦ 1:10

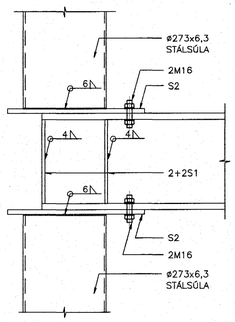

FESTING ⑧ 1:10

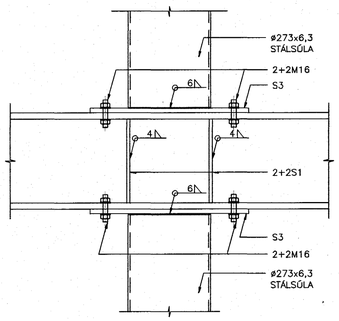

FESTING ⑨ 1:10

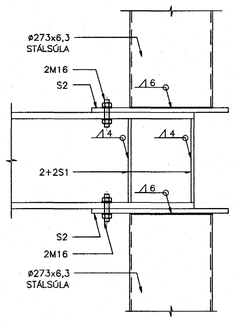

FESTING ⑩ 1:10

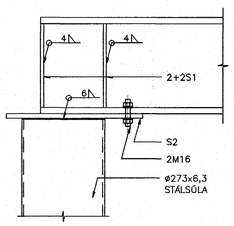

FESTING ⑪ 1:10

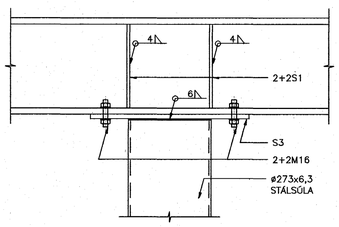

FESTING ⑫ 1:10

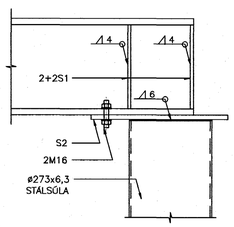

FÓTPLATA FP1 1:10
ÞYKKT 15mm

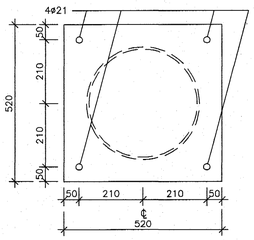

STÁLPLATA S1 1:10
ÞYKKT 10mm

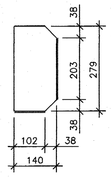

STÁLPLATA S2 1:10
ÞYKKT 15mm

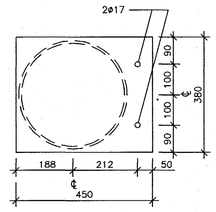

STÁLPLATA S3 1:10
ÞYKKT 15mm

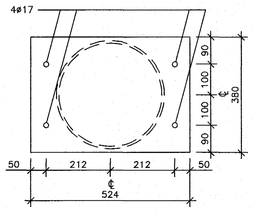

TILVÍSANIR:

ALMENNAR SKÝRINGAR . . . . . SJÁ BL. NR. A-01

LYKILMYND

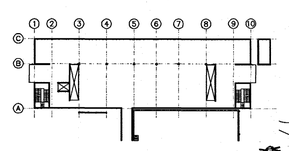

AFSTÖÐUMYND

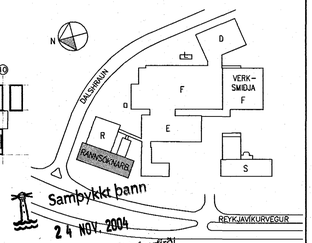

Byggingafulltrúinn í Hafnarfirði
F.h. Sigurbjartur Halldórsson
82256-7579

ATH

MÁLSETNINGAR OG KÓTAR:

- ALLAR MÁLSETNINGAR OG KÓTAR Á STEYPTUM BYGGINGAHLUTUM SKAL SANNREYNA VIÐ TEIKNINGAR ARKITEKTA OG NÚVERANDI BYGGINGAR.
- BEYGJUMÁL JÁRNA SKAL SANNREYNA OG BERA SAMAN VIÐ MÁLSETNINGAR Á STEYPTUM BYGGINGAHLUTUM SKV. ARKITEKTATEIKNINGUM OG FYRIRSKRIFAÐA STEYPUHULU SKV. TEIKNINGUM VSÓ RÁÐGJAFAR.
- SJÁ GATAPLAN FYRIR ÚTÖK Í STEYPU.

SKÝRINGAR:

BR.	DAGS.	BREYTING	REIKN.	TEIKN.	YFIRF.	SAMÞ.
BR.	DAGS.	BREYTING	REIKN.	TEIKN.	YFIRF.	SAMÞ.

S:/2004/04157/i/Bup/Fulnaðarhönnun/Gögn_teikn/R-B-SD-01-03

○ ÚTI OG INNI, ÞINGHOLTSSTRÆTI 27, 101 REYKJAVÍK, SÍMI 562 7660 FAX 562 7661, NETFANG baldur@ui.is

● VSÓ RÁÐGJÖF, BORGARTÚN 20, 105 REYKJAVÍK, SÍMI 585 9000 FAX 585 9010, NETFANG vso@vso.is

○ LAGNATÆKNI, HAMABORG 12, 200 KÓPAVOGUR, SÍMI 564 5250 FAX 564 5251, NETFANG saebjorn@lagnatak.is

○ RAFTEIKNING hf, BORGARTÚN 17, 105 REYKJAVÍK, SÍMI 520 1700 FAX 520 1701, NETFANG bis@rafteikning.is

ACTAVIS HAFNARFIRÐI – REYKJAVÍKURVEGUR 78
RANNSÓKNARBYGGING
BURÐARVIRKI
SNIÐ OG SMÍÐATEIKNING

HANNAÐ/TEIKN. HE/GÓS
ATH.
SAMÞYKKT
KT. 130657-4439

KVARÐI 1:10 REYKJAVÍK 06.09.2004

VERKNR. 04157 | TEIKN. NR. R-B-SD-03 | NÆSTA TEIKN. NR. R-B-SD-04 | BR.