þAKVIRKI 1:50

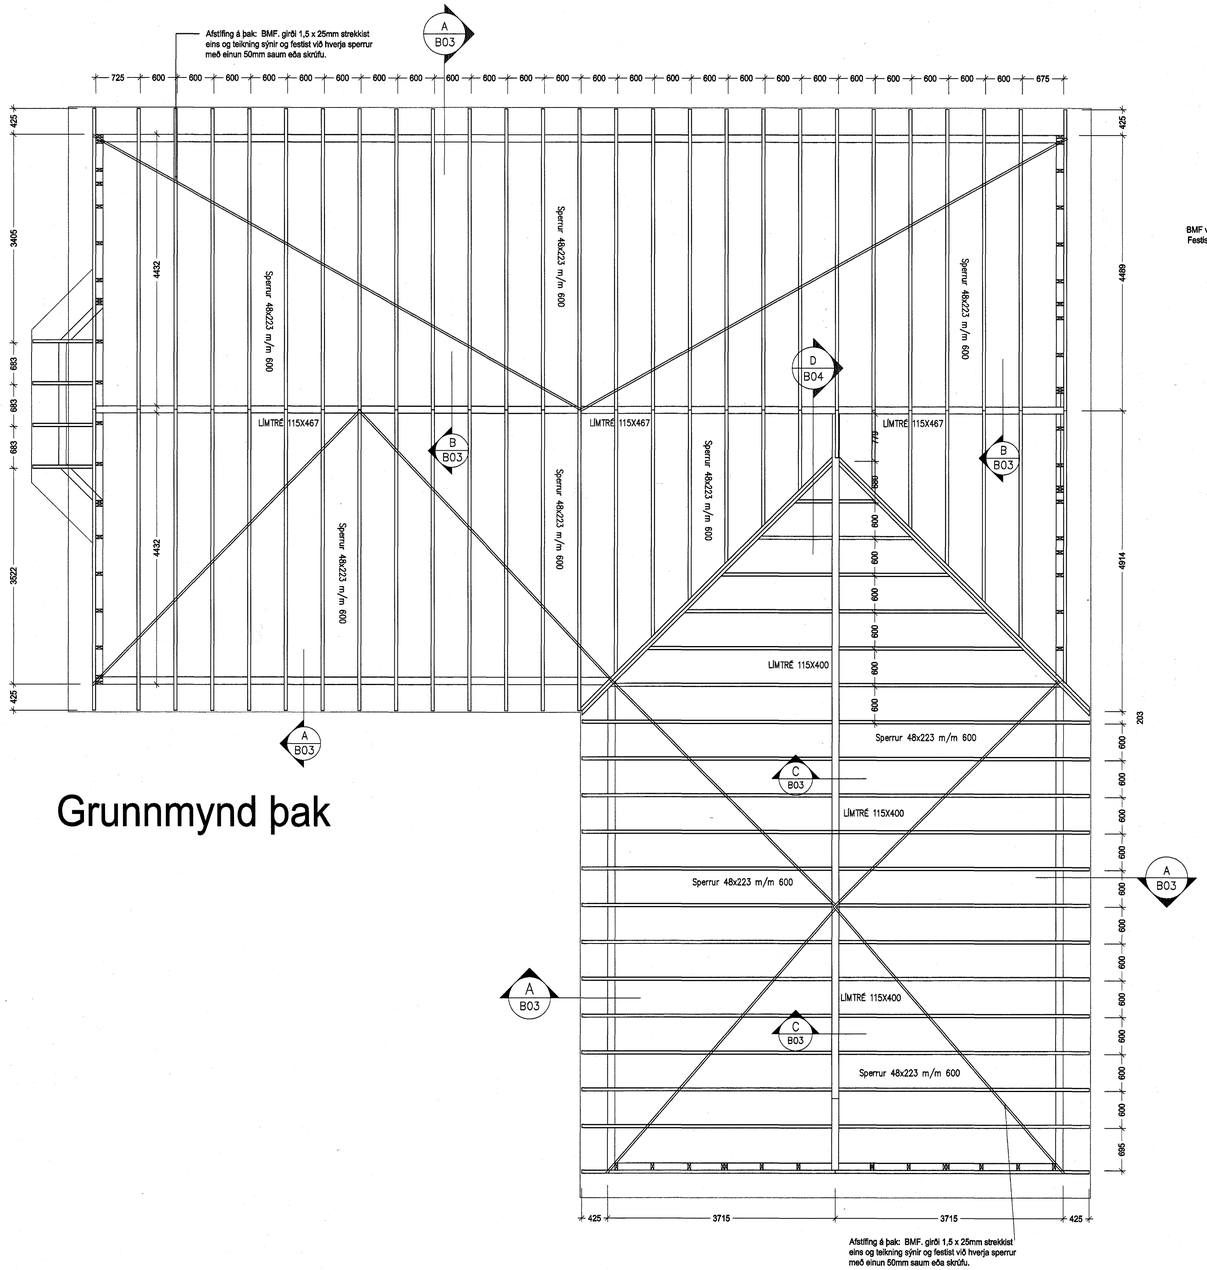

Grunnmynd þak

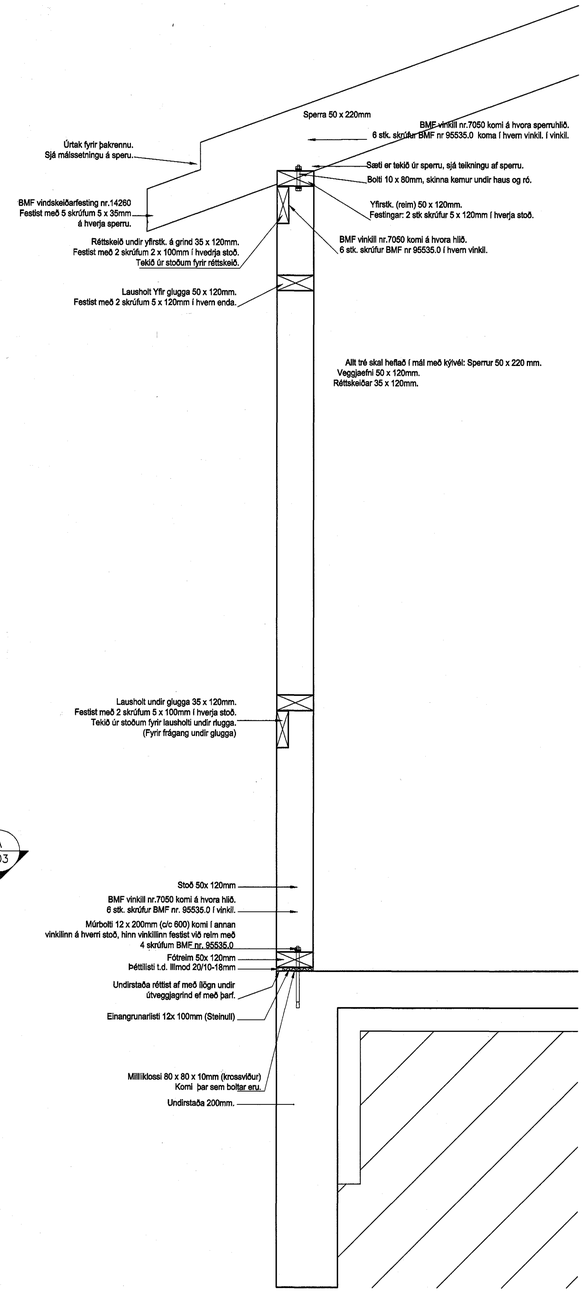

A Snið –
Mkv. 1:10

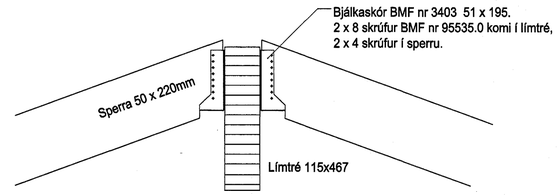

B Snið – Festing sperru á límtré
Mkv. 1:10

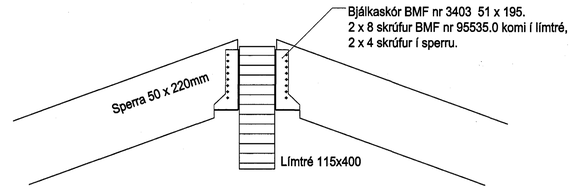

C Snið – Festing sperru á límtré
Mkv. 1:10

Samþykkt þann
24 NOV. 2004
Byggingafulltrúinn í Hafnarfirði
F.h. Sigurbjartur Halldórsson

Dags.	Breytingar	Nr.	Nafn

meter *Verkfræðistofa ehf*
Skútuvogi 6 - 2. hæð
104 Reykjavík
Sími: 5678922
Gsm: 8940059
meter@meter.is
www.meter.is

FURUVELLIR 41, 221 Hafnarfjörður

þAKVIRKI – SNIÐ A – SNIÐ B – SNIÐ C

ÁRITUN SAMRÆMINGARHÖNNUÐAR:
Friðrik Friðriksson 2112564519

TÖLVUSKRÁ	HANNAÐ	TEIKNAÐ	YFIRFARIÐ	ÚTGÁFA
122-221-FURUVELLIR 41	FO	FO	FO	1

SAMÞYKKT	TEIKNING NR.	MKV.	BLAÐ NR.
Björgvin Víglundsson 0405462009	122-B03	1:50/1:10	B-03
Friðrik Ólafsson 2303592459	DAGS. 17.11.2004	VERK NR. 122	