GRUNNMYND 1:50

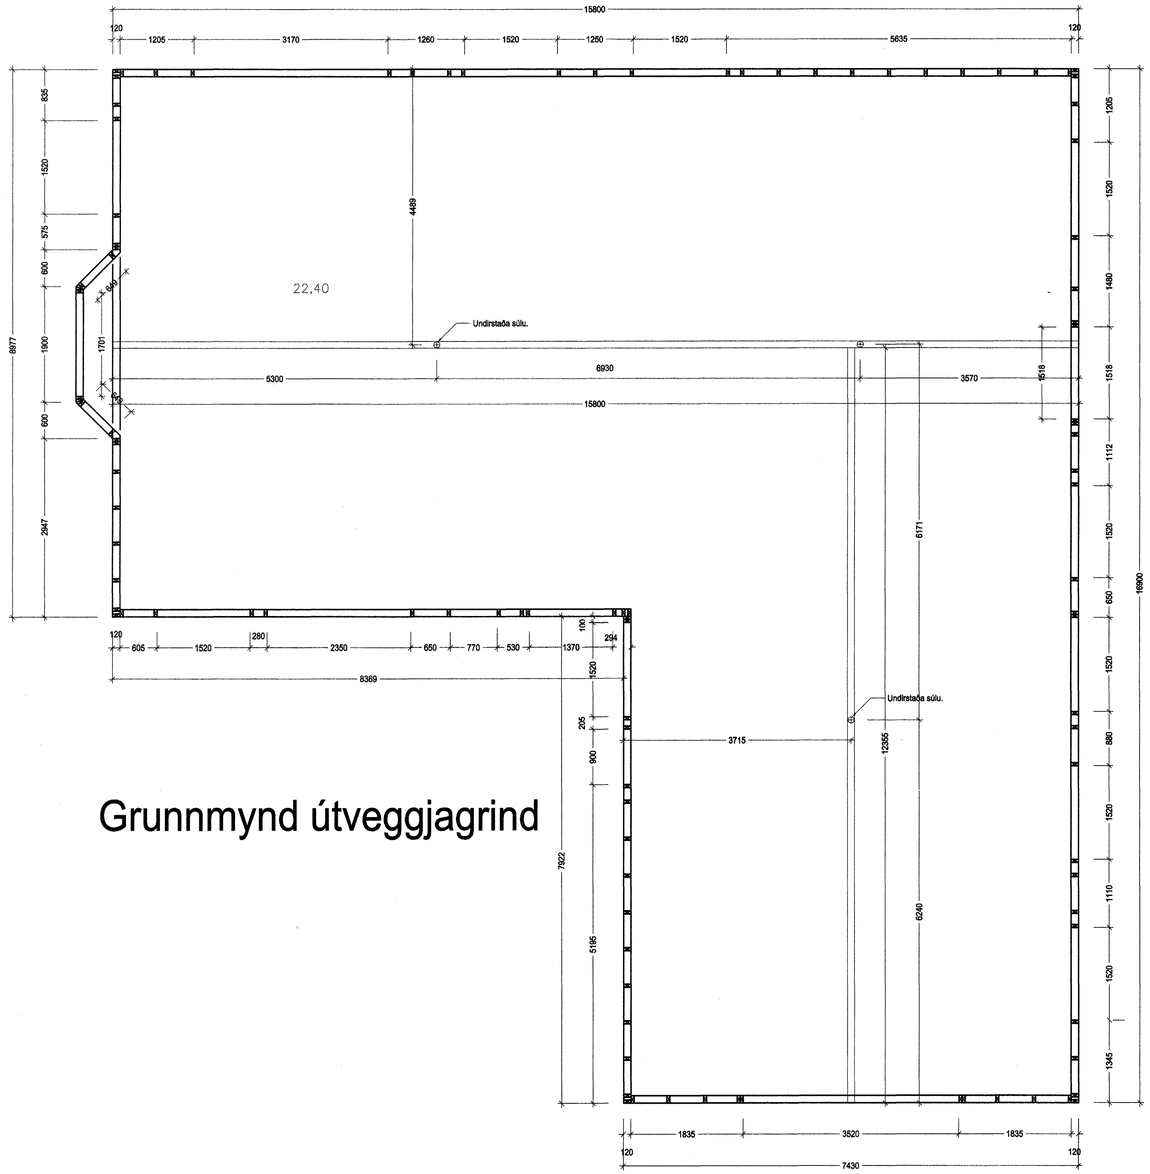

Grunnmynd útveggjagrind

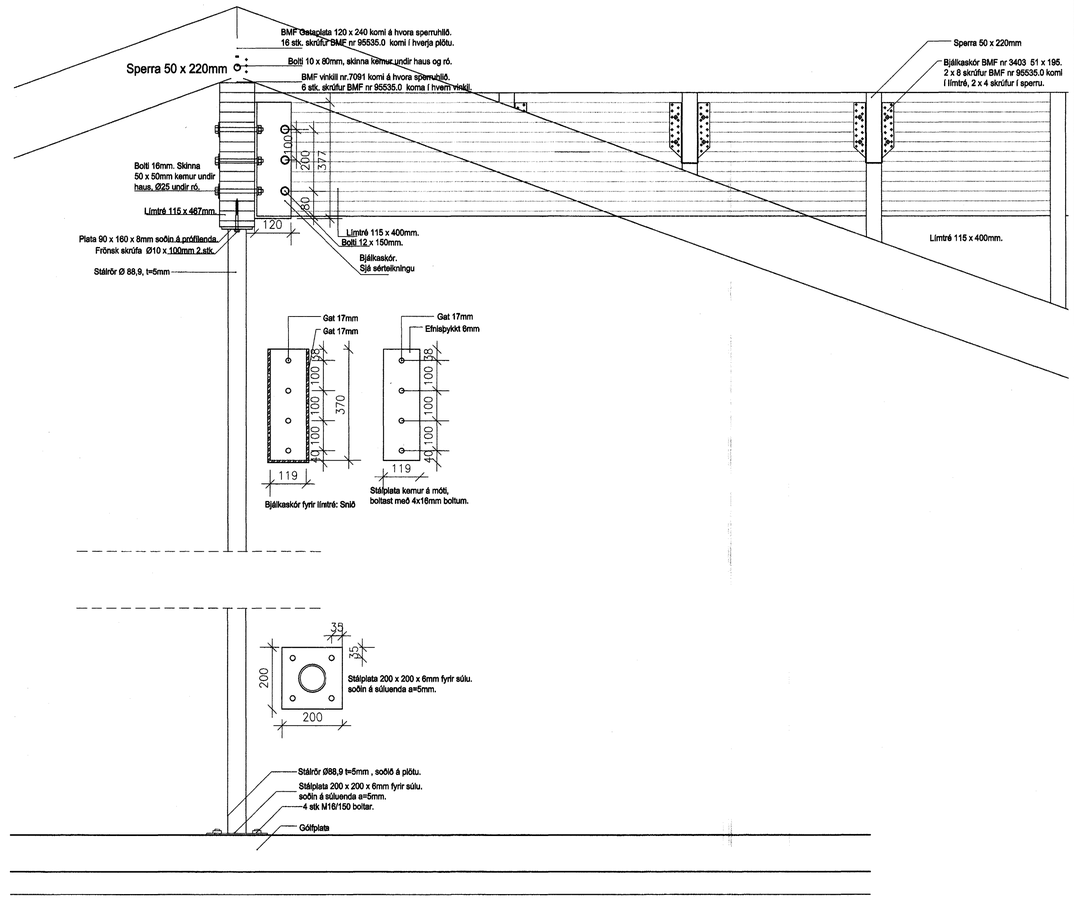

D Snið – Samsetning bita, frágangur við gólf.
Mkv. 1:10

Samþykkt þann
24 NOV. 2004
Byggingafulltrúinn í Hafnarfirði
F.h. Sigurbjartur Halldórsson

Dags.	Breytingar	Nr.	Nafn

meter *Verkfræðistofa ehf*
Skútuvogi 6 - 2. hæð
104 Reykjavík
Sími: 5678922
Gæmi: 8940059
meter@meter.is
www.meter.is

FURUVELLIR 41, 221 Hafnarfjörður

GRUNNMYND – ÚTVEGGIR

ÁRITUN SAMREMINGARHÖNNUÐAR:
Friðrik Friðriksson 2112564519

TÖLVUSKRÁ	HANNAÐ	TEIKNAÐ	YFIRFARIÐ	ÚTGÁFA
122-221-FURUVELLIR 41	FÓ	FÓ	FÓ	1
SAMÞYKKT Björgvin Viglundsson 0405462009	TEIKNING NR. 122-B04		MKV. 1:50/1:10	BLAÐ NR. B-04
Friðrik Ólafsson 2303592459	DAGS. 17.11.2004		VERK NR. 122	