
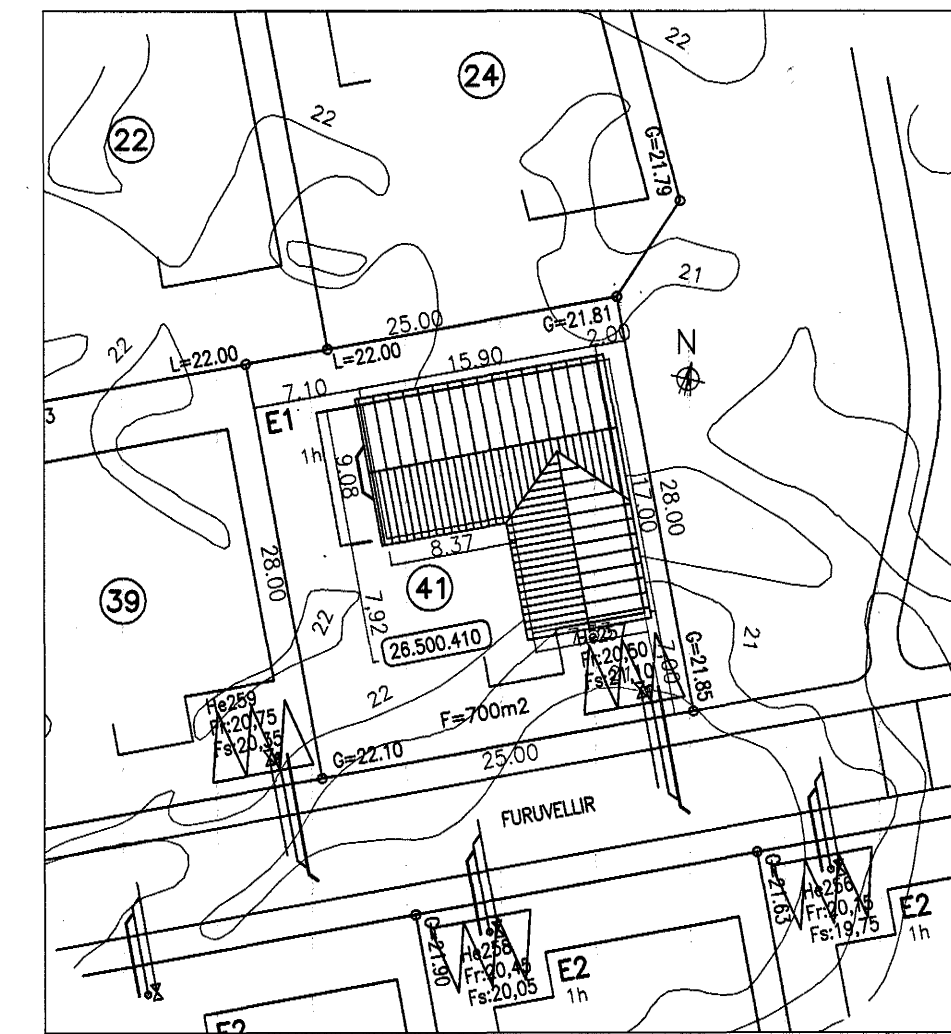


FRÁRENNSLI, GRUNNMYND 1:50

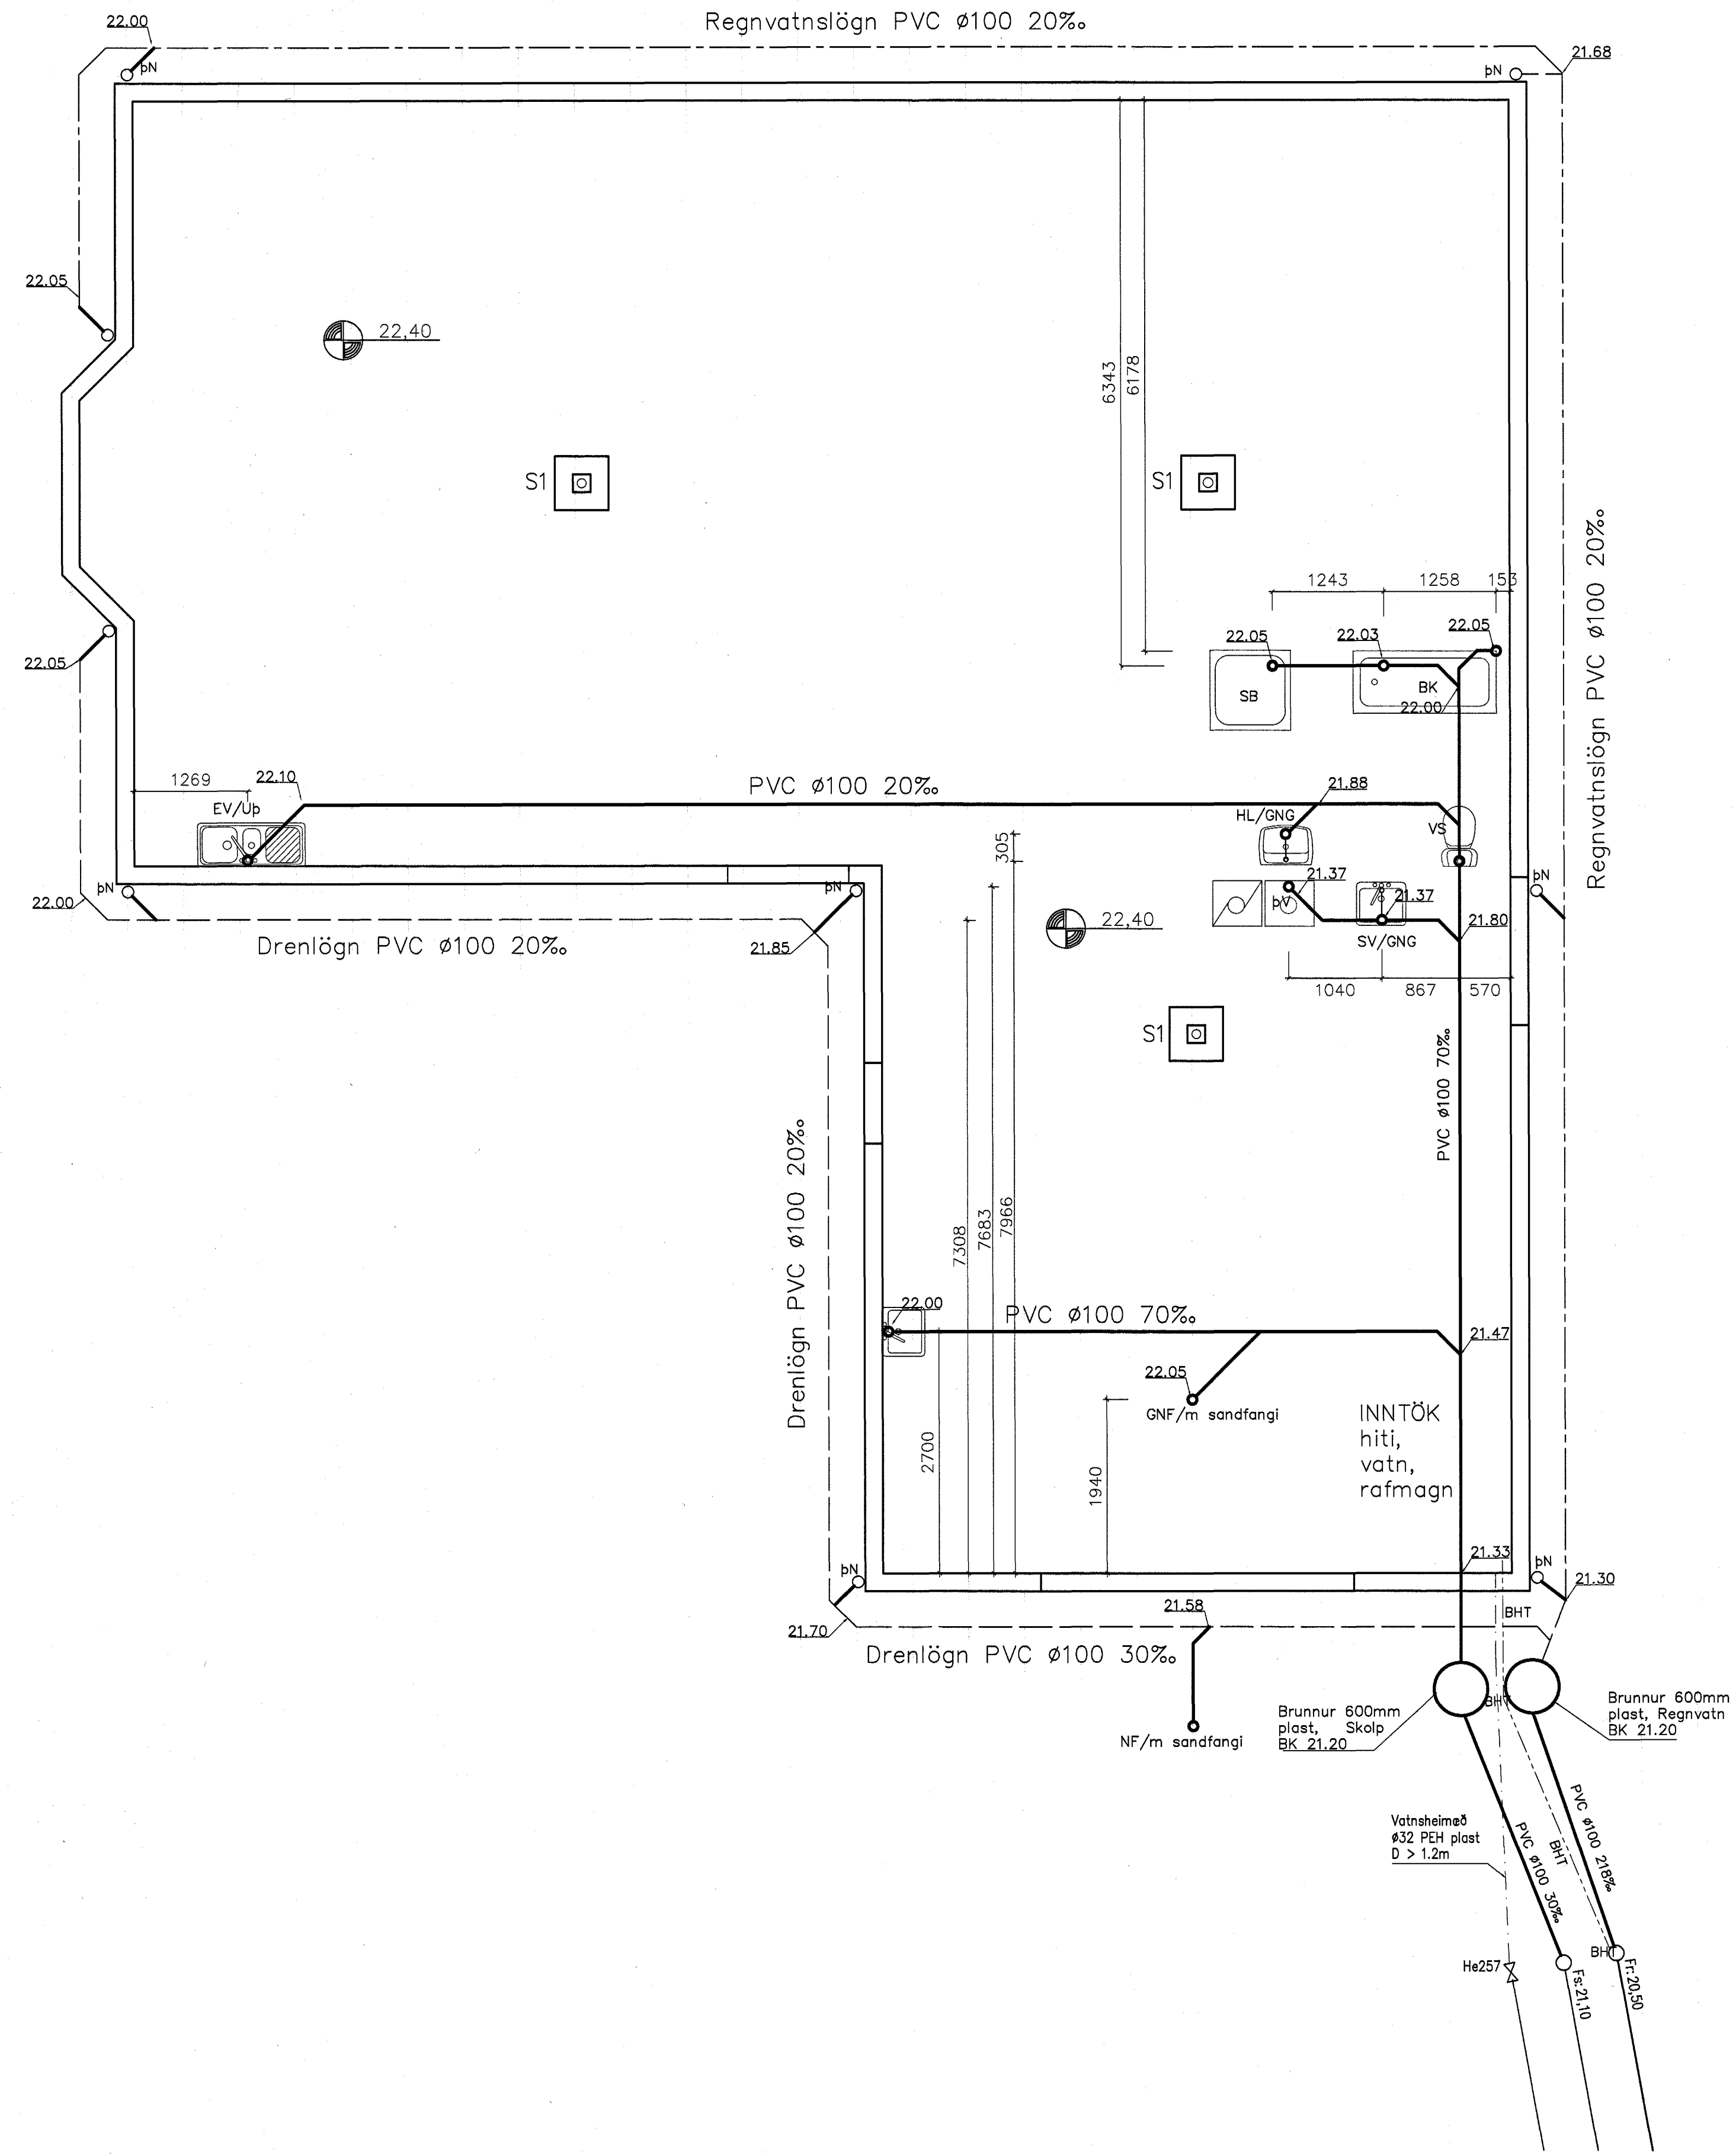

AFSTÖÐUMYND 1:500

SKÝRINGAR

Hæðarkötur eru gefnir upp í metrum og á fullfrágengin gólf. Hæðir eru gefnar upp í botn á rörum. Allar málsetningar eru í mm. Halli á lögnum er gefinn upp í prómilum. Lagnir skal leggja í samræmi við IST 65 og IST 68. Lagnir skulu uppfylla kröfum 196. gr. byggingareglugerðar. Frárennslislagirnir undir botnplötu skulu vera PVC-plaströr 100mm í þvermál. Frárennslislögn í jörð frá brunni að gátulögn skal vera ø150mm úr steini. Grafa skal lögnum og brunnum í fullþjappað fyllingar-efni. Fylla skal undir með fínum sandi og þjappa vel. Sandlag skal vera amk 150mm. Lagnir skulu liggja jafnt á belg en ekki á múffum. Halli lagna skal aldrei fara yfir 300 prómil. Gólfniðurföll á baðherbergi, salerni og þvottaherbergi tengjast frárennslil handlauga og skolvaska. Nákvæm og endanleg staðsetning stúta ákvarðist miðað við þau teki sem verða valin. Allar málsetningar skal endurkoda á staðnum.

Vatnshalli skal vera að gólfníðurföllum, 10 mm/m
 PVC Tákna Polyvinylcloríð plastiögn.
 PP Tákna Polypropýlen.
 PE Tákna Polyethýlen.

- TÁKN FYRIR SKOLPLÖGN
- TÁKN FYRIR REGNVATNSLÖGN
- TÁKN FYRIR DRENLOGN
- TÁKN FYRIR KALT VATN
- AFFALL HITAVEITU

- HL HANDLAUG
- VS VATNSSALERNI
- SB STEYPIBÁÐ
- EV ELÐHÓSVASKUR
- RV RÆSTIVASKUR
- Uþ UPPÞVOTTAVÉL
- ÞV ÞVOTTAVÉL
- BJ BURRKARI
- BR BRUNNUR
- BN ÞAKNIÐURFALL
- GNG GÓLFNIÐURFALL MED GEGNUMRENNSLI
- AST AUKASTÚTUR

Sampykkt þann
 24 NOV. 2004
 Byggingafulltrúinn í Hafnarfirði
 F.h. Sigurbjartur Halldórsson

Dagur	Breytingar	Nr.	Nafn
<p>meter Verkfræðistofa ehf Skútuveg 6 - 2. hæð 104 Reykjavík</p> <p style="text-align: right;">Sími: 5678922 Faxi: 5940009 meter@meter.is www.meter.is</p>			
FURUVELLUR 41, 221 Hafnarfjörður			
GRUNNLAGNIR, AFSTÖÐUMYND OG SKÝRINGAR			
ÁRTUN SAMRÆMINGARHÖNDLUDAR: Friðrik Friðriksson 2112564519 <i>LFH Friðriksson</i>			
TÖLVUSKRA	HANNAVAÐ	TEKNAVAÐ	YFIRFANG
122-221-FURUVELLUR 41	FO	FO	FO
SAMPYKKT	TEKNING NR.	MKV.	BLAÐ NR.
Byggingafræðingur	122-221-P01	1:50/1:500	P-01
Fríðrik Ólafsson 2303592459	DAGS.	12.11.2004	VERK NR. 122