


RÚMMYND AF HITALÖGN

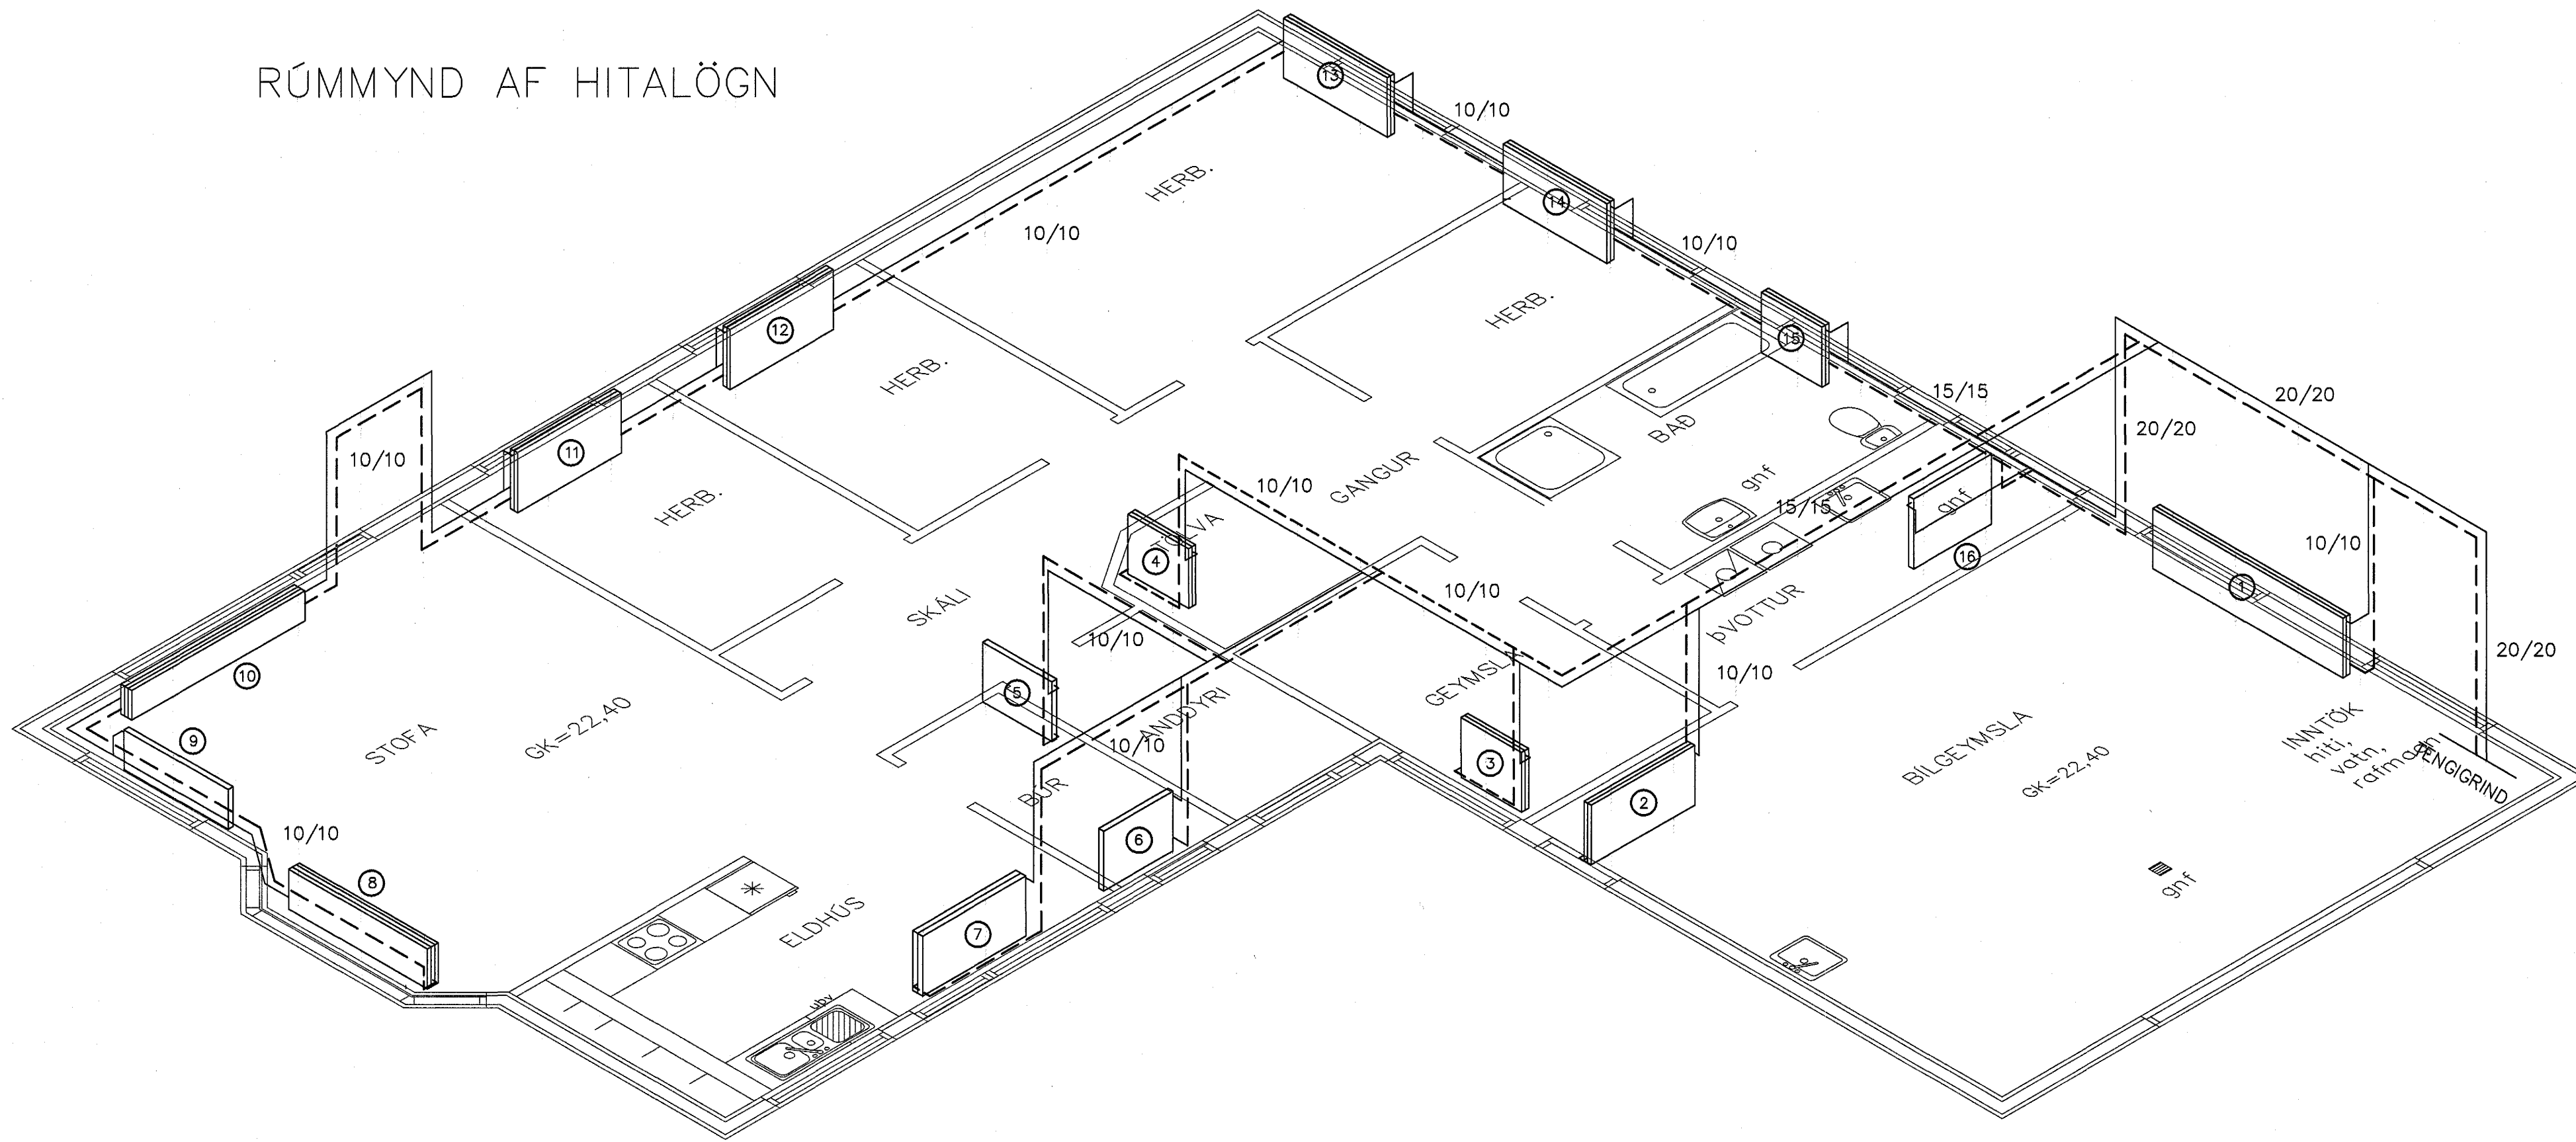


Ofnatafla fyrir Furuveli 41

Nr. Ofns	Staðsetning	Ofnar, leiðbeinandi mál í mm			Gerð	Afköst W
		Hæð	Lengd	Þykkt		
1	Bilgeymsla	600	2200	71	21B	2272
2	Bilgeymsla	600	1200	71	21B	1240
3	Geymsla	600	1200	71	21B	1240
4	Sjónvarpsh.	600	1200	71	21B	1240
5	Anddyri	600	800	50	11A	587
6	Búr	600	800	50	11A	587
7	Eldhús	600	1200	107	22C	1683
8	Stofa I	400	1600	107	22C	1814
9	Stofa II	400	1200	50	11A	628
10	Stofa III	300	2000	107	22C	1606
11	Herb.	600	1200	71	21B	1240
12	Herb.	600	1200	71	21B	1240
13	Herb.	600	1200	107	22C	1683
14	Herb.	600	1200	71	21B	1240
15	Bað	600	700	71	21B	723
16	Svottur	700	900	50	11A	749

SAMTALS: 19772

RÚMMYND AF NEYSLUVATNI

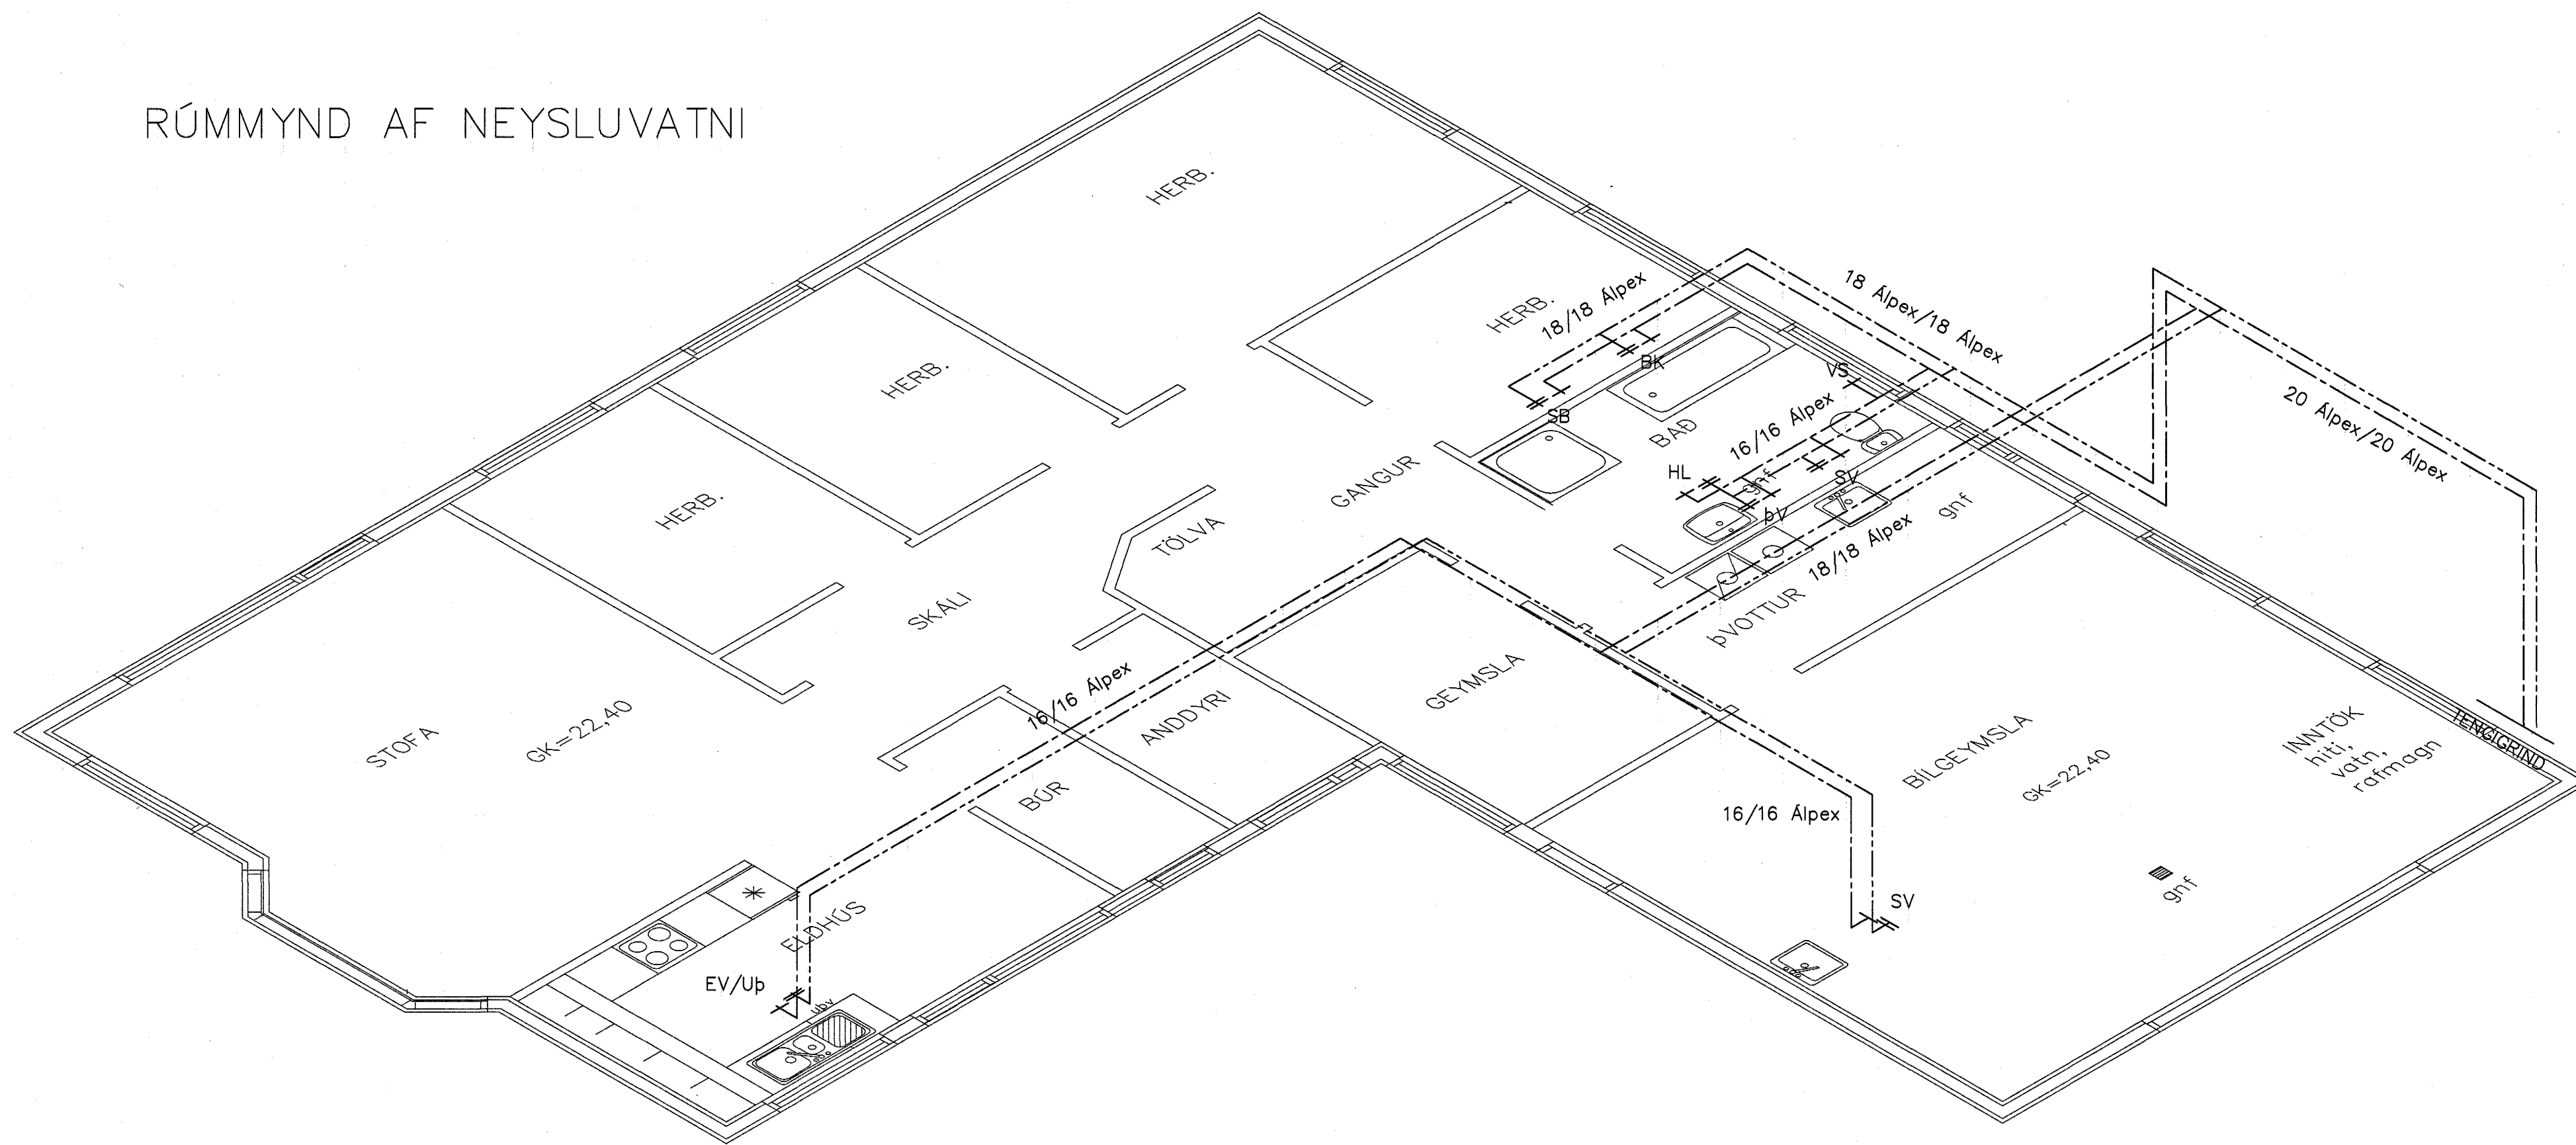

Stærð hæð og lengd valinnar ofnagerðar skal vera sem næst uppgifnum málum. Allir ofnastar skulu vera 10 mm. Ofnastar málst við 40° C hitafalli í ofni. Allir ofnlöklar eru lofthitastýrðir og staðsettir á bakrás nema ofni í anddyri og þvottahúsi eru hitastýrir af vatni frá bakrás. Ofnastar leiðir eru 0.10 FE.

- FRAMRÁS HITALAGNAR
- BAKRÁS HITALAGNAR
- PIPA FYRIR KALT NEYSLUVATN
- PIPA FYRIR HEITT NEYSLUVATN

Samþykkt þann
24. NOV. 2004
Byggingafultrúinn í Hafnarfjörð
F.h. Sigurbjartur Halldórsson

Dags	Breytingar	Nr.	Noth
meter Verkfræðistofa ehf Skútuvogi 6 - 2. hæð 104 Reykjavík Sími: 5678922 Fax: 8940059 meter@meter.is www.meter.is			
FURUVELLIR 41, 221 Hafnarfjörður			
RÚMMYND AF HITA OG NEYSLUVATNI - OFNATAFLA			
ARTUN SAUREMINGARHÖNNUNAR: <i>L. Halldórsson</i> Fróðrik Friðriksson 2112584519			
TÖLVUSKRÁ	122-221-FURUVELLIR 41	HANNAÐ	FO
TEKNAÐ	FO	YFIRFARIÐ	FO
ÓTGÁFA	1	TEIKNING NR.	122-221-P03
SKV.	1:50	BLAÐ NR.	P-03
DAGS.	12.11.2004	VERK NR.	122