


ÚTLIT SUÐVESTUR

ÞAK FRÁGENGIÐ MEB
TVÖFÖLDUM PAPPA EÐA
ÞAKDÚK. HALLI 1:40

200 mm
STEINULLAREINANGRUN

LOFTAKLÆÐNING AMK. Í FL.2
TD. GIPSKLÆÐNING

LITADUR MÚR / STEINFLÍSAR /
LOFTRÆST TIMBURKLÆÐNING

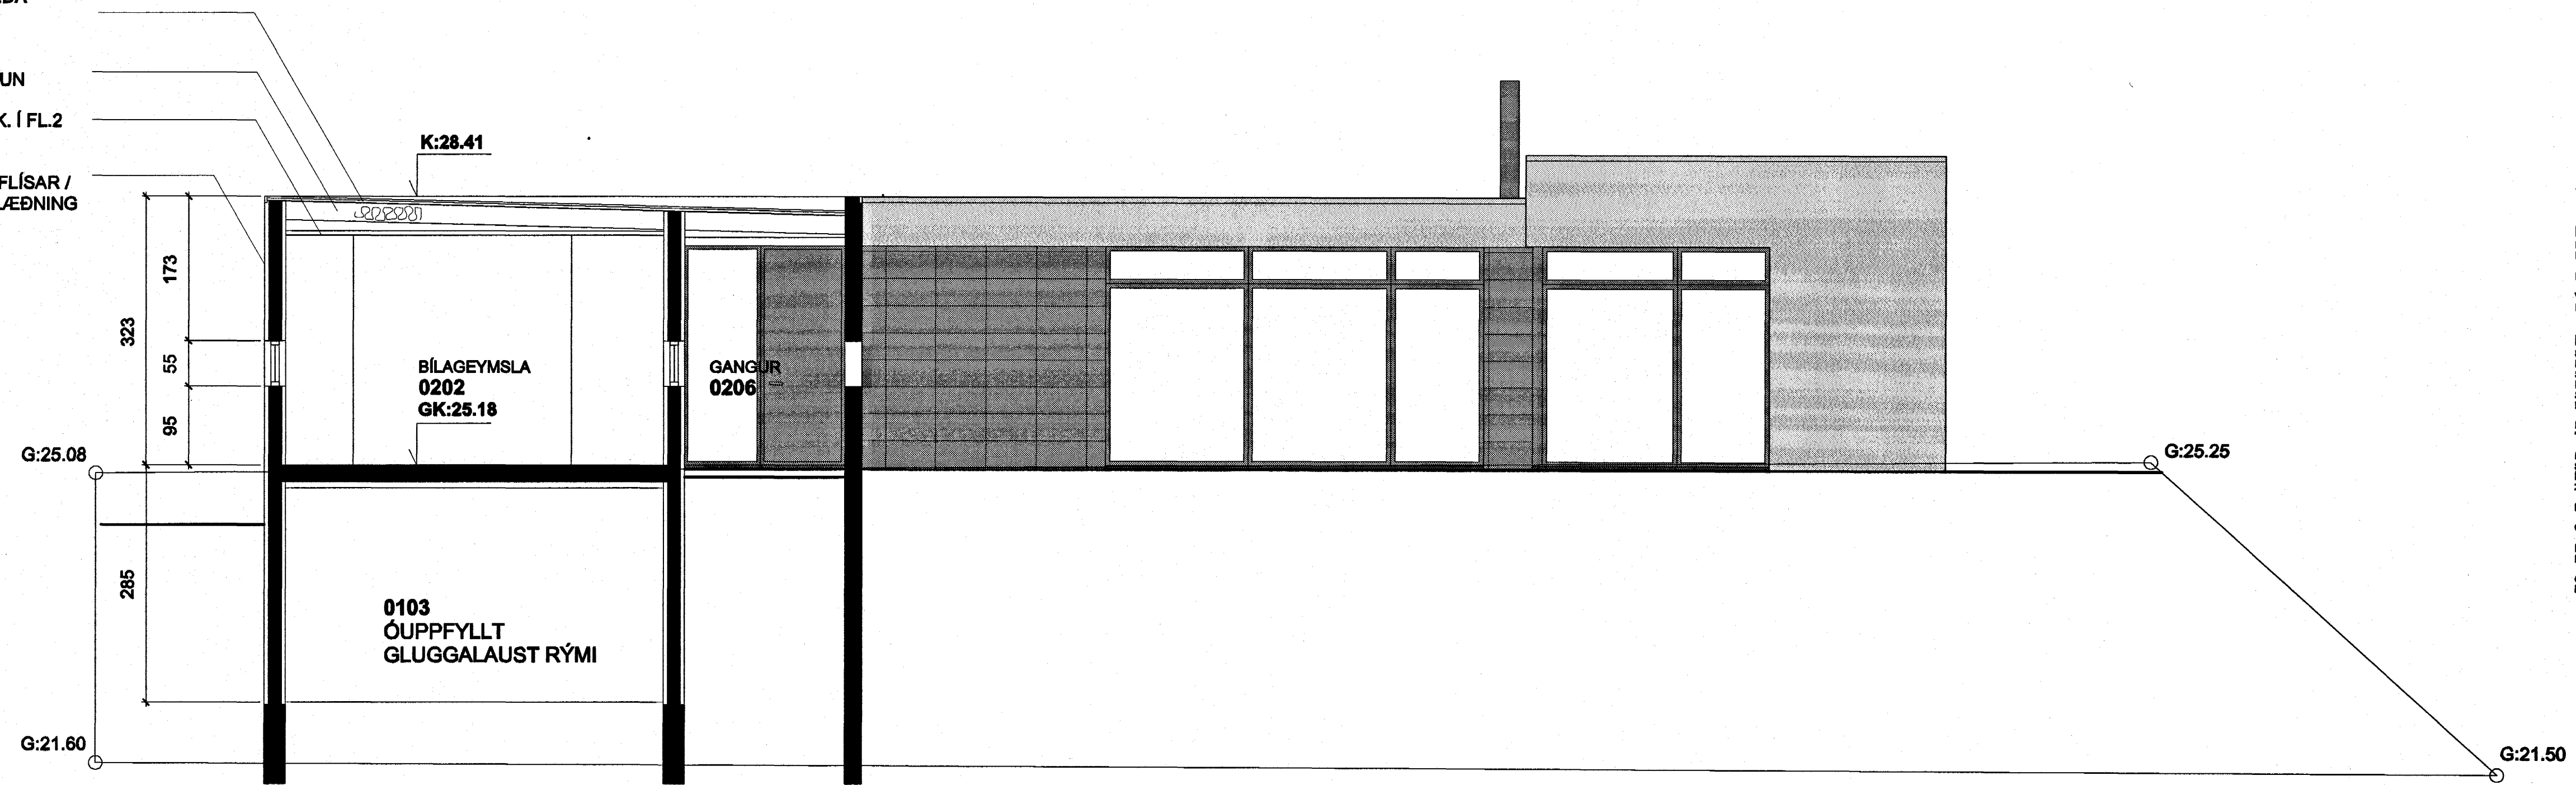


SNID B B

SKÝRINGAR

FRÁGANGUR ÚTVEGGJA:
MURARIN FLETIR Á ÚTLITI SKULU VERA DRÖTLUBUM HYTUM MÖR.
FUSALÖGN: NOTA SKAL STEINFLÍSAR "MUSTANG" 30x60 LÁRETT.
VIBARGLÆÐNING:
NOTA SKAL HNOTU SEM SKAL ÖLUBERAST. (SJA ÚTLITMYNDIR)

FRÁGANGUR INNVEGGJA, LOFTA OG HURBAROPA:
SKÖNTEYPA:
MÆLT ER MEB AD ALLIR STEYPTIR INNVEGGIR OG LOFT SKULU VERA DR
SKÖNTEYPA, Þ.E. STEYPA SKAL VERA ÖMÖRÐINDLIG AD ÖDRU LETTI EN ÞVI AD
HANA SKAL VANDVERJA MEB VANDVARI SEM ÖÐG BRETIR LIT
STEYPLUNAR.
ÞALL SKAL VANDA UPPBLÁTT SVO FREKAST HÁ.
MÆLT ER MEB AD NOTA MÓTAKROSSIV OG KLAMBA Í UPPBLÁTT EN ANNARS
"DOKA"-FLEKA SEM SKAL RADA SAMAN Í LÖBRETAR OG LÁRETTAR BENNA LÍNUR.
MÓTATENGI VERÐUR AD SETJA Í GRÁAN PLÁSTHÖLURÓR SEM RADA SKAL MEB
SAMÁ MEBLUBU DANING AD ÖDTIN MYNÐI BEHVAR LÍNUR LÖBRETET OG LÁRETT.
Í LÖBRETANUM SKAL FYLLA MEB ÖFTTIMBRI PLÁSTHÖLKA EN SKULU EFTIR
2 MM HÖLLI SEM YRÐI ALLSTADAR SJANLEG.
INNIFELD HÁLÖGNLÖS SKULU VERA Í LOFTUM.
ÖLL HURBARÖT SKULU HÁ UPP Í LOFT.
MURARIN FLETIR:
MURARIN FLETIR SKULU SANDSPARSLAST OG MÁLAST HYTIR.
GIPSKLÆÐ LOFT OG VEGGIR:
MÁLIST HVÍTT.

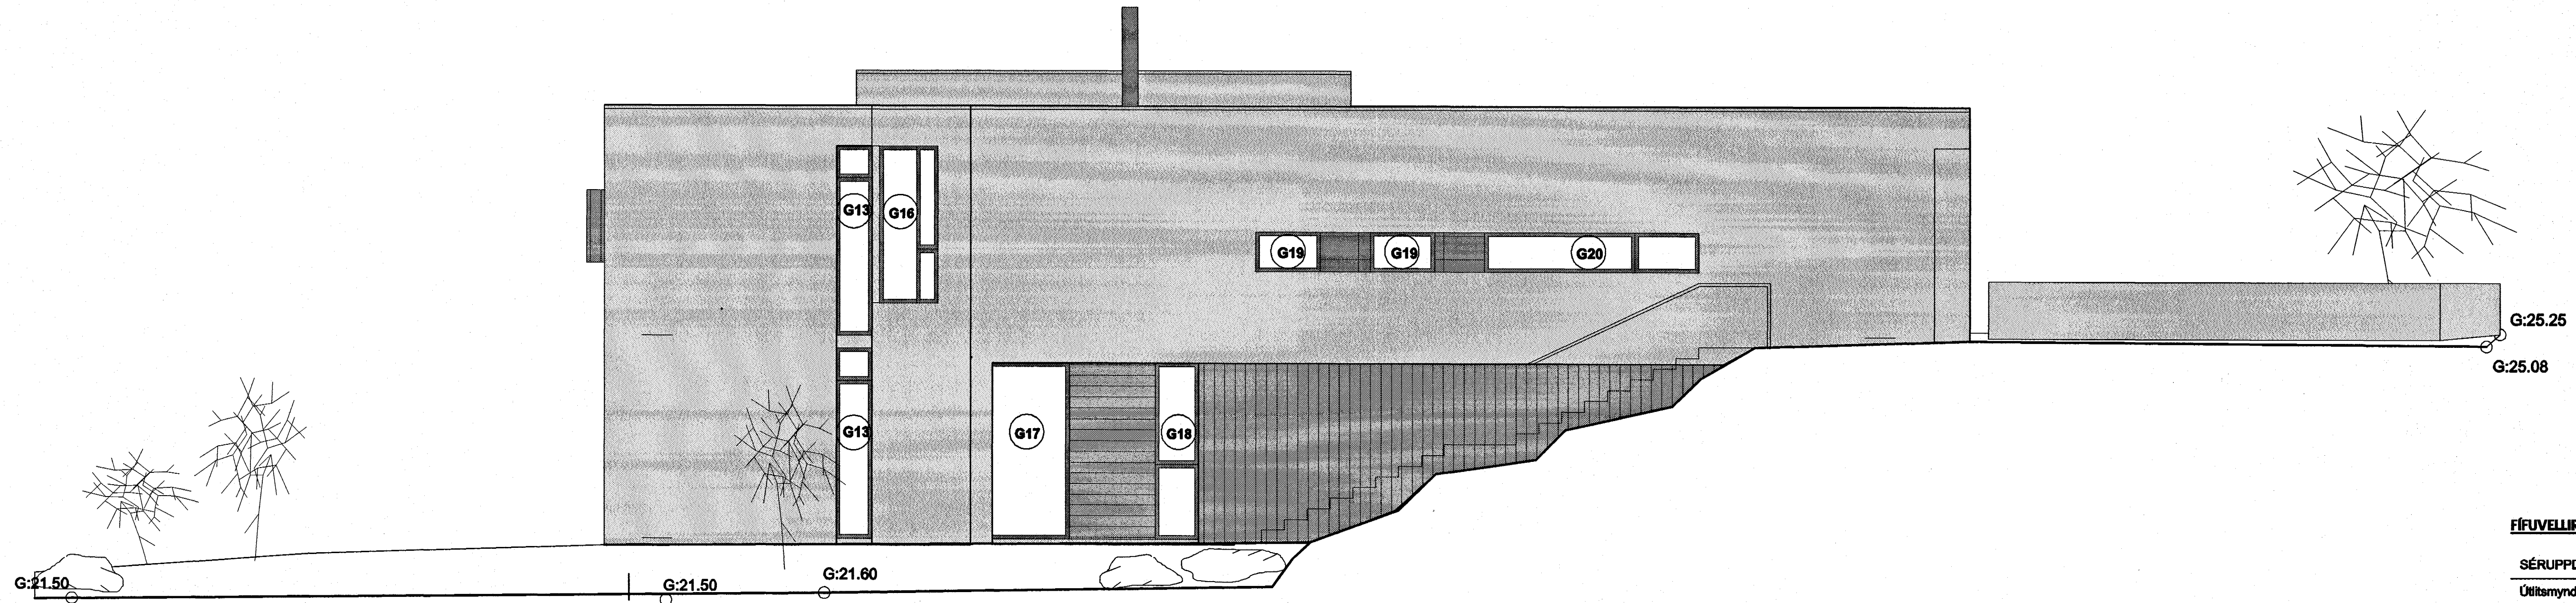

ÚTLIT NORÐVESTUR

Samþykkt þann
24 NOV. 2004
Byggingafuldráttinn í Hafnartré
F.h. Sigurbjartur Halldórsson

FÍFVELLUR 8	HAFNARFJÖRÐUR	2.03
SÉRUPPDRÁTTUR		Daga: 24.10.04
Úlitsmyndir og Sníðmyndir		M.kv: 1:50
Gunnar Páll Kristinsson arkitekt		
BYRJA ARKITEKTAR Klappavélgata 22, 101 Reykjavík tlf. 2006553373		
sími 992 8916 fax 966 1655 gsm 896 5665 netfang gunnar.pall@netnet.is		