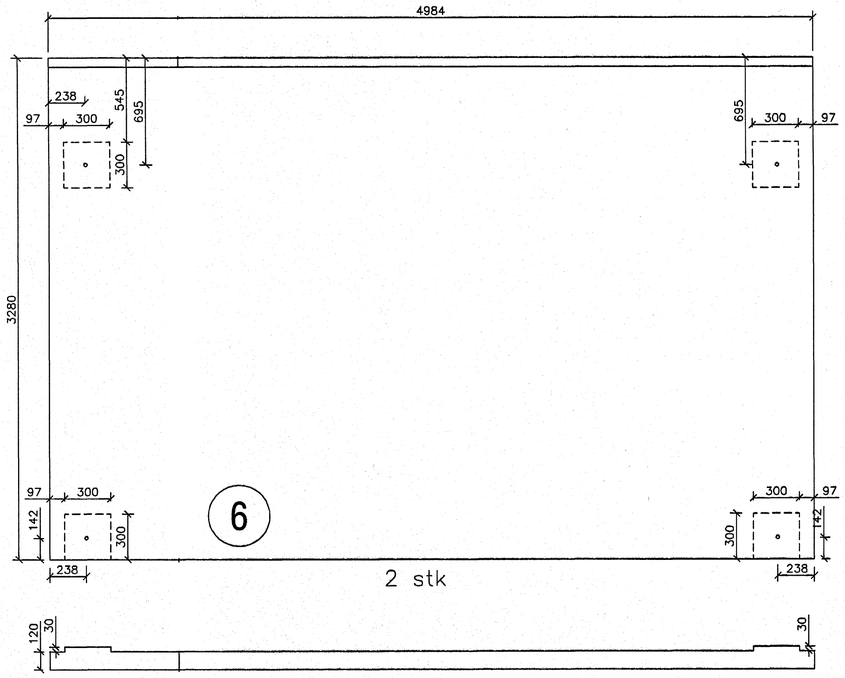

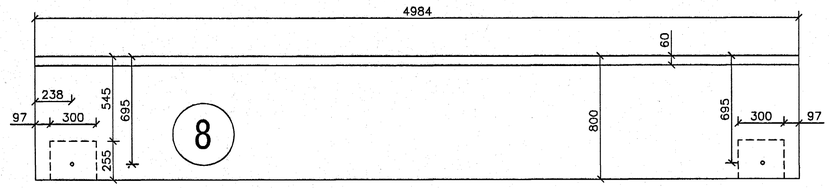

1 stk

Skýringar sjá teikningu nr. 200

Lámarks bending eininga #K10 m150 í miðju og K16 í öllum útbrúnum
Flutningar, hönnun og smíði hífingarlykkja er á ábyrgð framleiðanda eininga og skulu þannig útfærðar að þær trufli ekki uppsetningu, tengingu og frágang við einingar eftir að þær eru komnar á endanlegan stað.

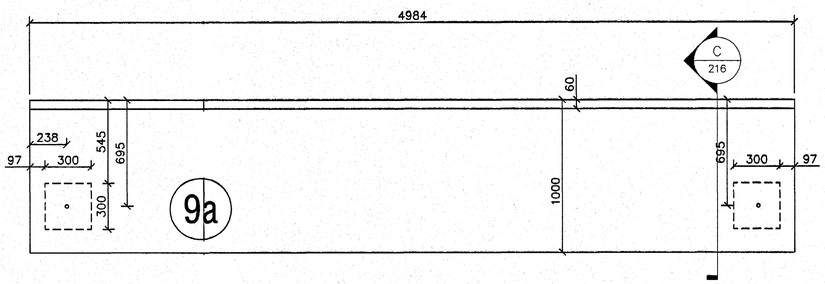

1 stk

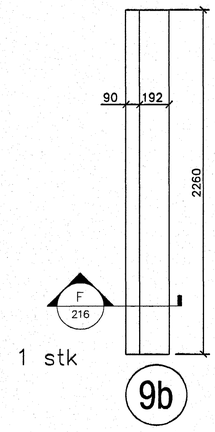

1 stk

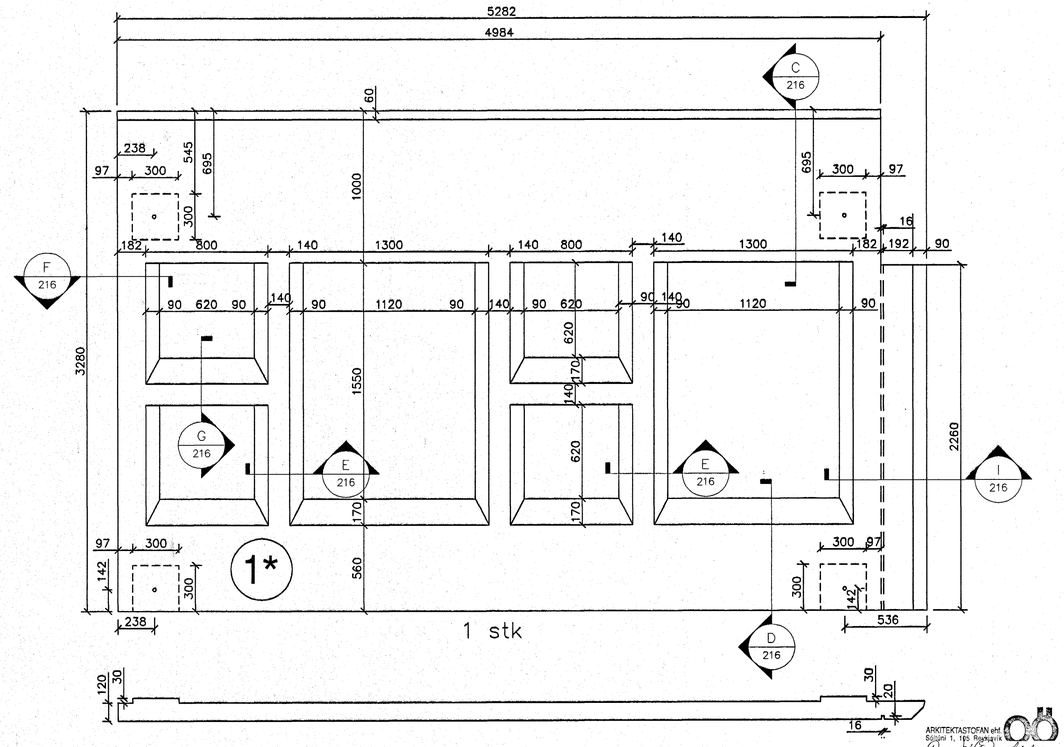

1 stk

0 400mm 800mm 1.6M

1 = 20 M

Samþykkt þann
23 NOV. 2004
Byggingafulltrúinn í Hafnarfirði
F.h. Sigurbjartur Halldórsson

ARKITEKTASTOFAN ehf.
Skúlagötu 1, 105 Reykjavík
Kt. 020253-4629

Útg.	Nr.	Breytingar	Hönnuður	Dags
		Verkteikning		

Hvaleyrarskóli 4. áfangi

Strendingur ehf.
Verkfræðiþjónusta
Fjarðargata 13-15 - 220 Hafnarfjörður
sími 565 5640, fax 565 5641

Veggeiningar
Smíðateikning

Hönnuður: Hörður Björn Markússon kt. 240583-2909
Dags: sept. 2004
Teiknað / Hannað af: JW/HBM
Samræmingarhönnuður:
Mælikvarði: 1:20
Númer teikningar: 212
Útgáfa: