


**Kerfi 4**  
 Kerfi 4 er kælikerfi fyrir tölvuherbergi. Kælikerfið er vatnskældur raftur (staðsetning sjá loftrásiteikningar), verktaki skal leggja til raftinn og allan stjórnbúnað sem honum fylgir (hraðabreytir, hitanema o.fl), en allar vatnslagnir er á höndum pípara verksins.  
 Nánari kerfislýsing, sjá verklýsingu.  
 Afköst og Þrýstifall  
 Kæligeta - 4 kW kæligeta  
 Þrýstifall - max 20Pa í rafti

**Kerfi 5**  
 Kerfi 5 er kælikerfi fyrir netþjón. Kælikerfið er byggt á blásara sem sýgur loft út netstjóraherberginu kælir loftið niður í kælifleti og blæs loftinu inn aftur.  
 Nánari kerfislýsing, sjá verklýsingu.  
 Afköst og Þrýstifall  
 Útsög:  
 Kæligeta - 2 kW  
 Loftmagn 120 l/s  
 Þrýstifall 150 Pa  
 Þrýstifall max 20 Pa í kælifleti

**D** KÆLIKERFI 5 - KÆLIKERFI - Netþjónn. 1H  
 501/506 KERFISMYND

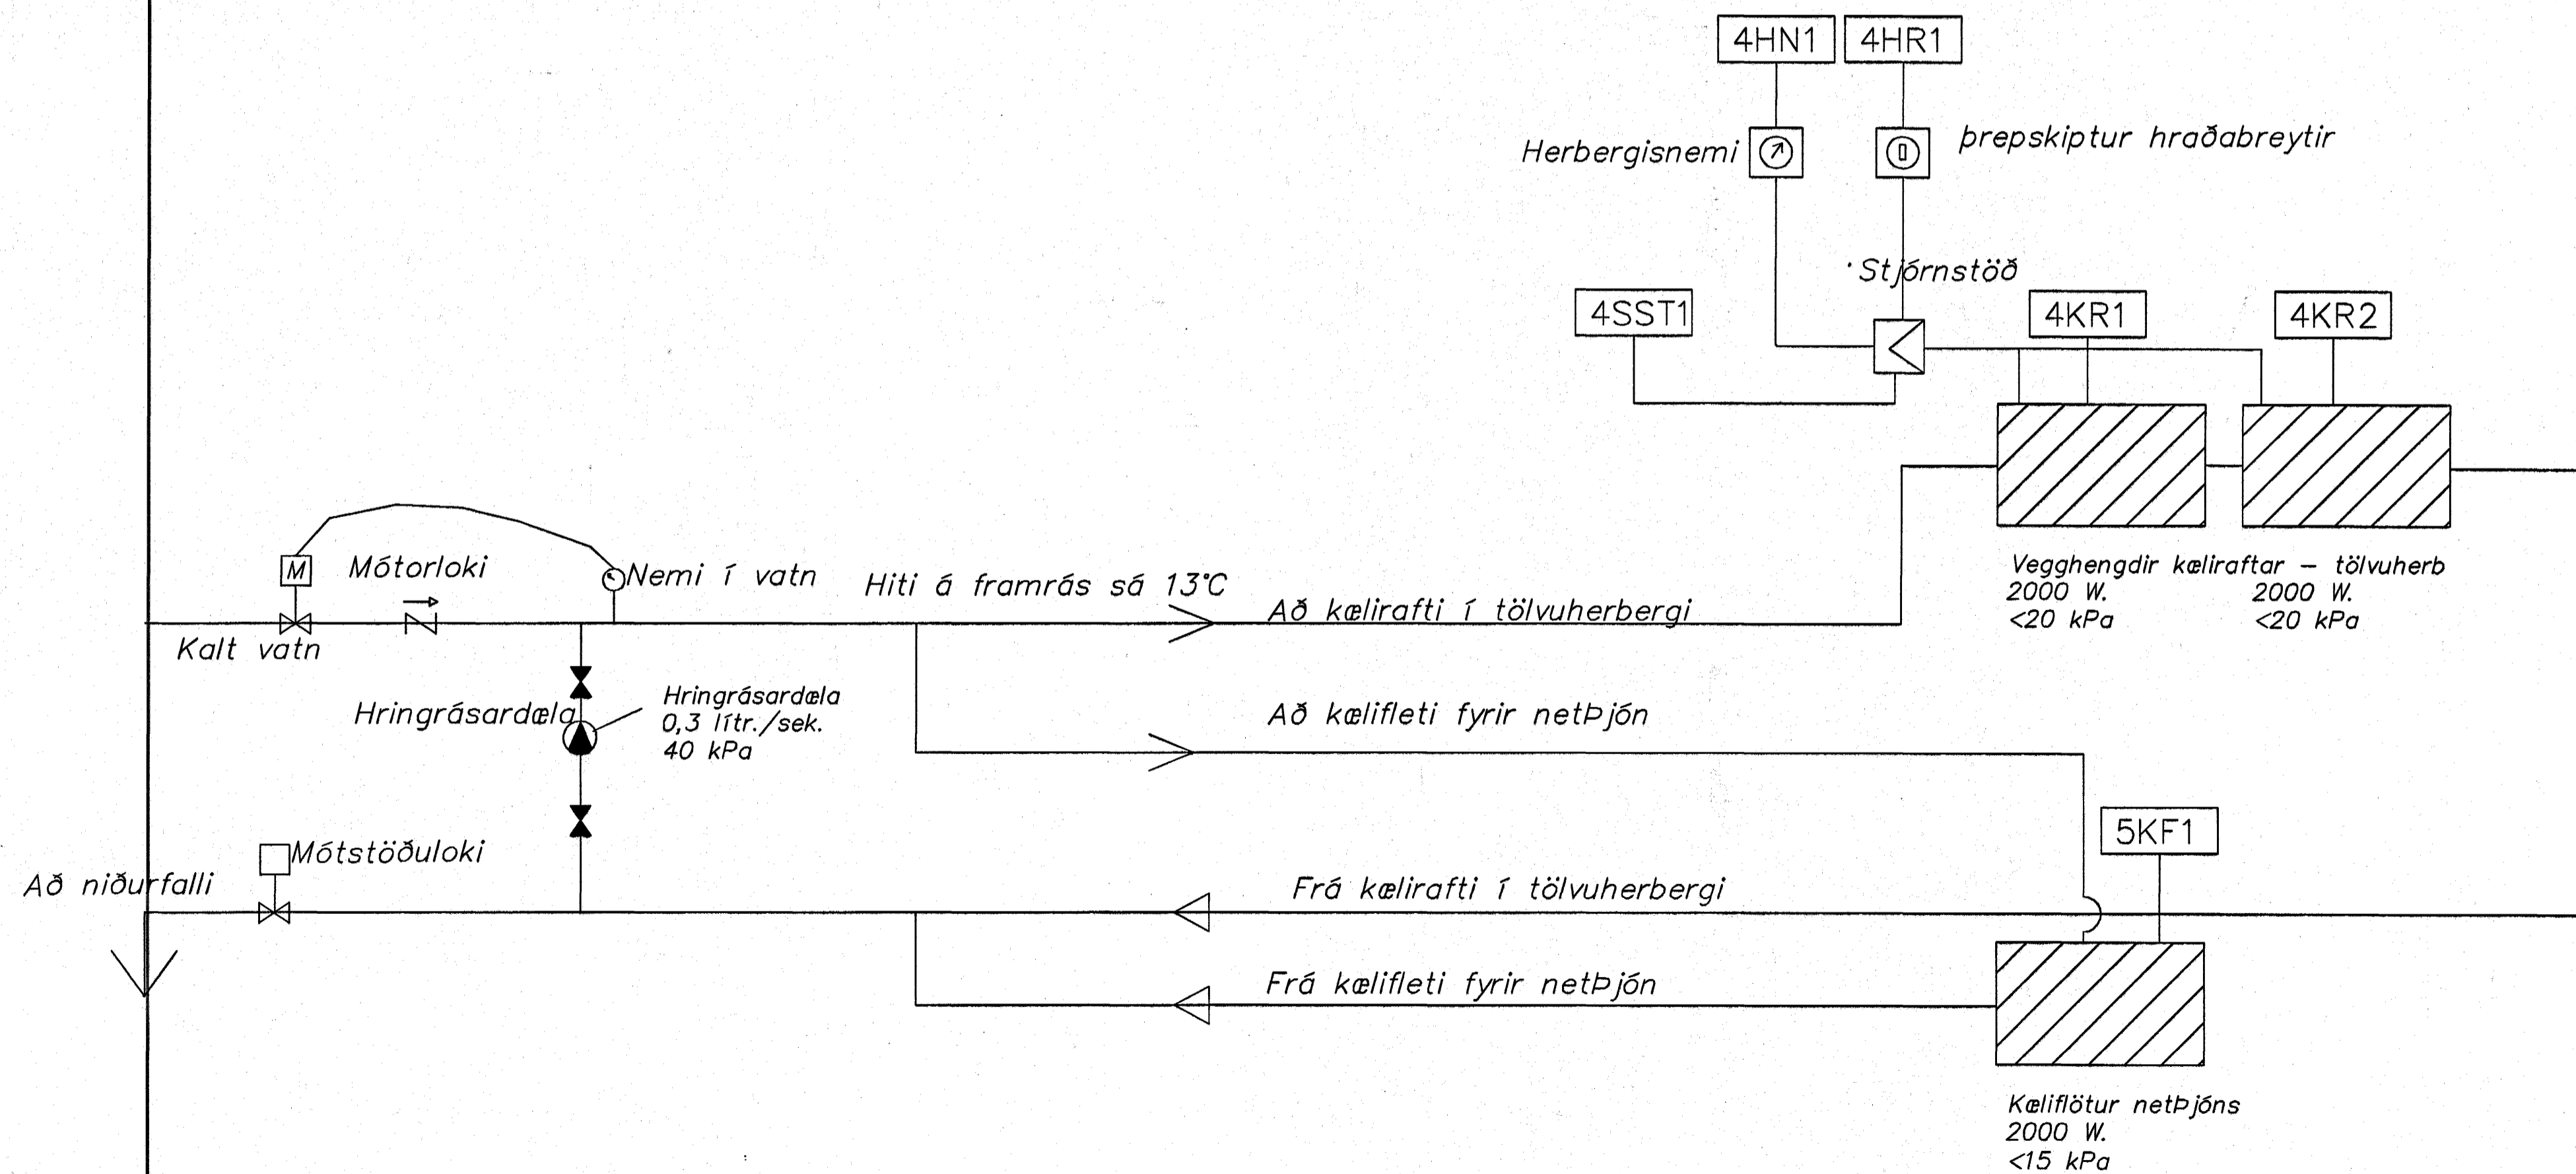

**E** KÆLIKERFI 4 - KÆLIKERFI - TÖLVUHERB. 1H  
 501/506 KERFISMYND

Samþykkt þann  
 08. DES. 2004  
 Byggingafulltrúinn í Hafnarfirði  
 F.h. Sigurbjartur Halldórsson

Dtg.	Nr.	Breytingar	Höfundur	Daga

<b>Hvaleyarskóli 4. áfangi</b>	
<b>EStrendingur ehf.</b> Verkefniþjónusta Fjarbergata 13-15 - 220 Hafnarfjörður Sími 565 5646, Fax 565 5641	Loftræsing Einlínunmynd og útskýringar Daga sept. 2004 Talsmaður / Höfundur JW/HPM
Höfundur Höfðan Pórir Markússon Rt.240563-2909 Samræmingarhöfundur	Númer tekið 506

