


SNID Í KANTFRÁGANG VIÐ LEIKSVÆÐI

SNEIÐING C - C

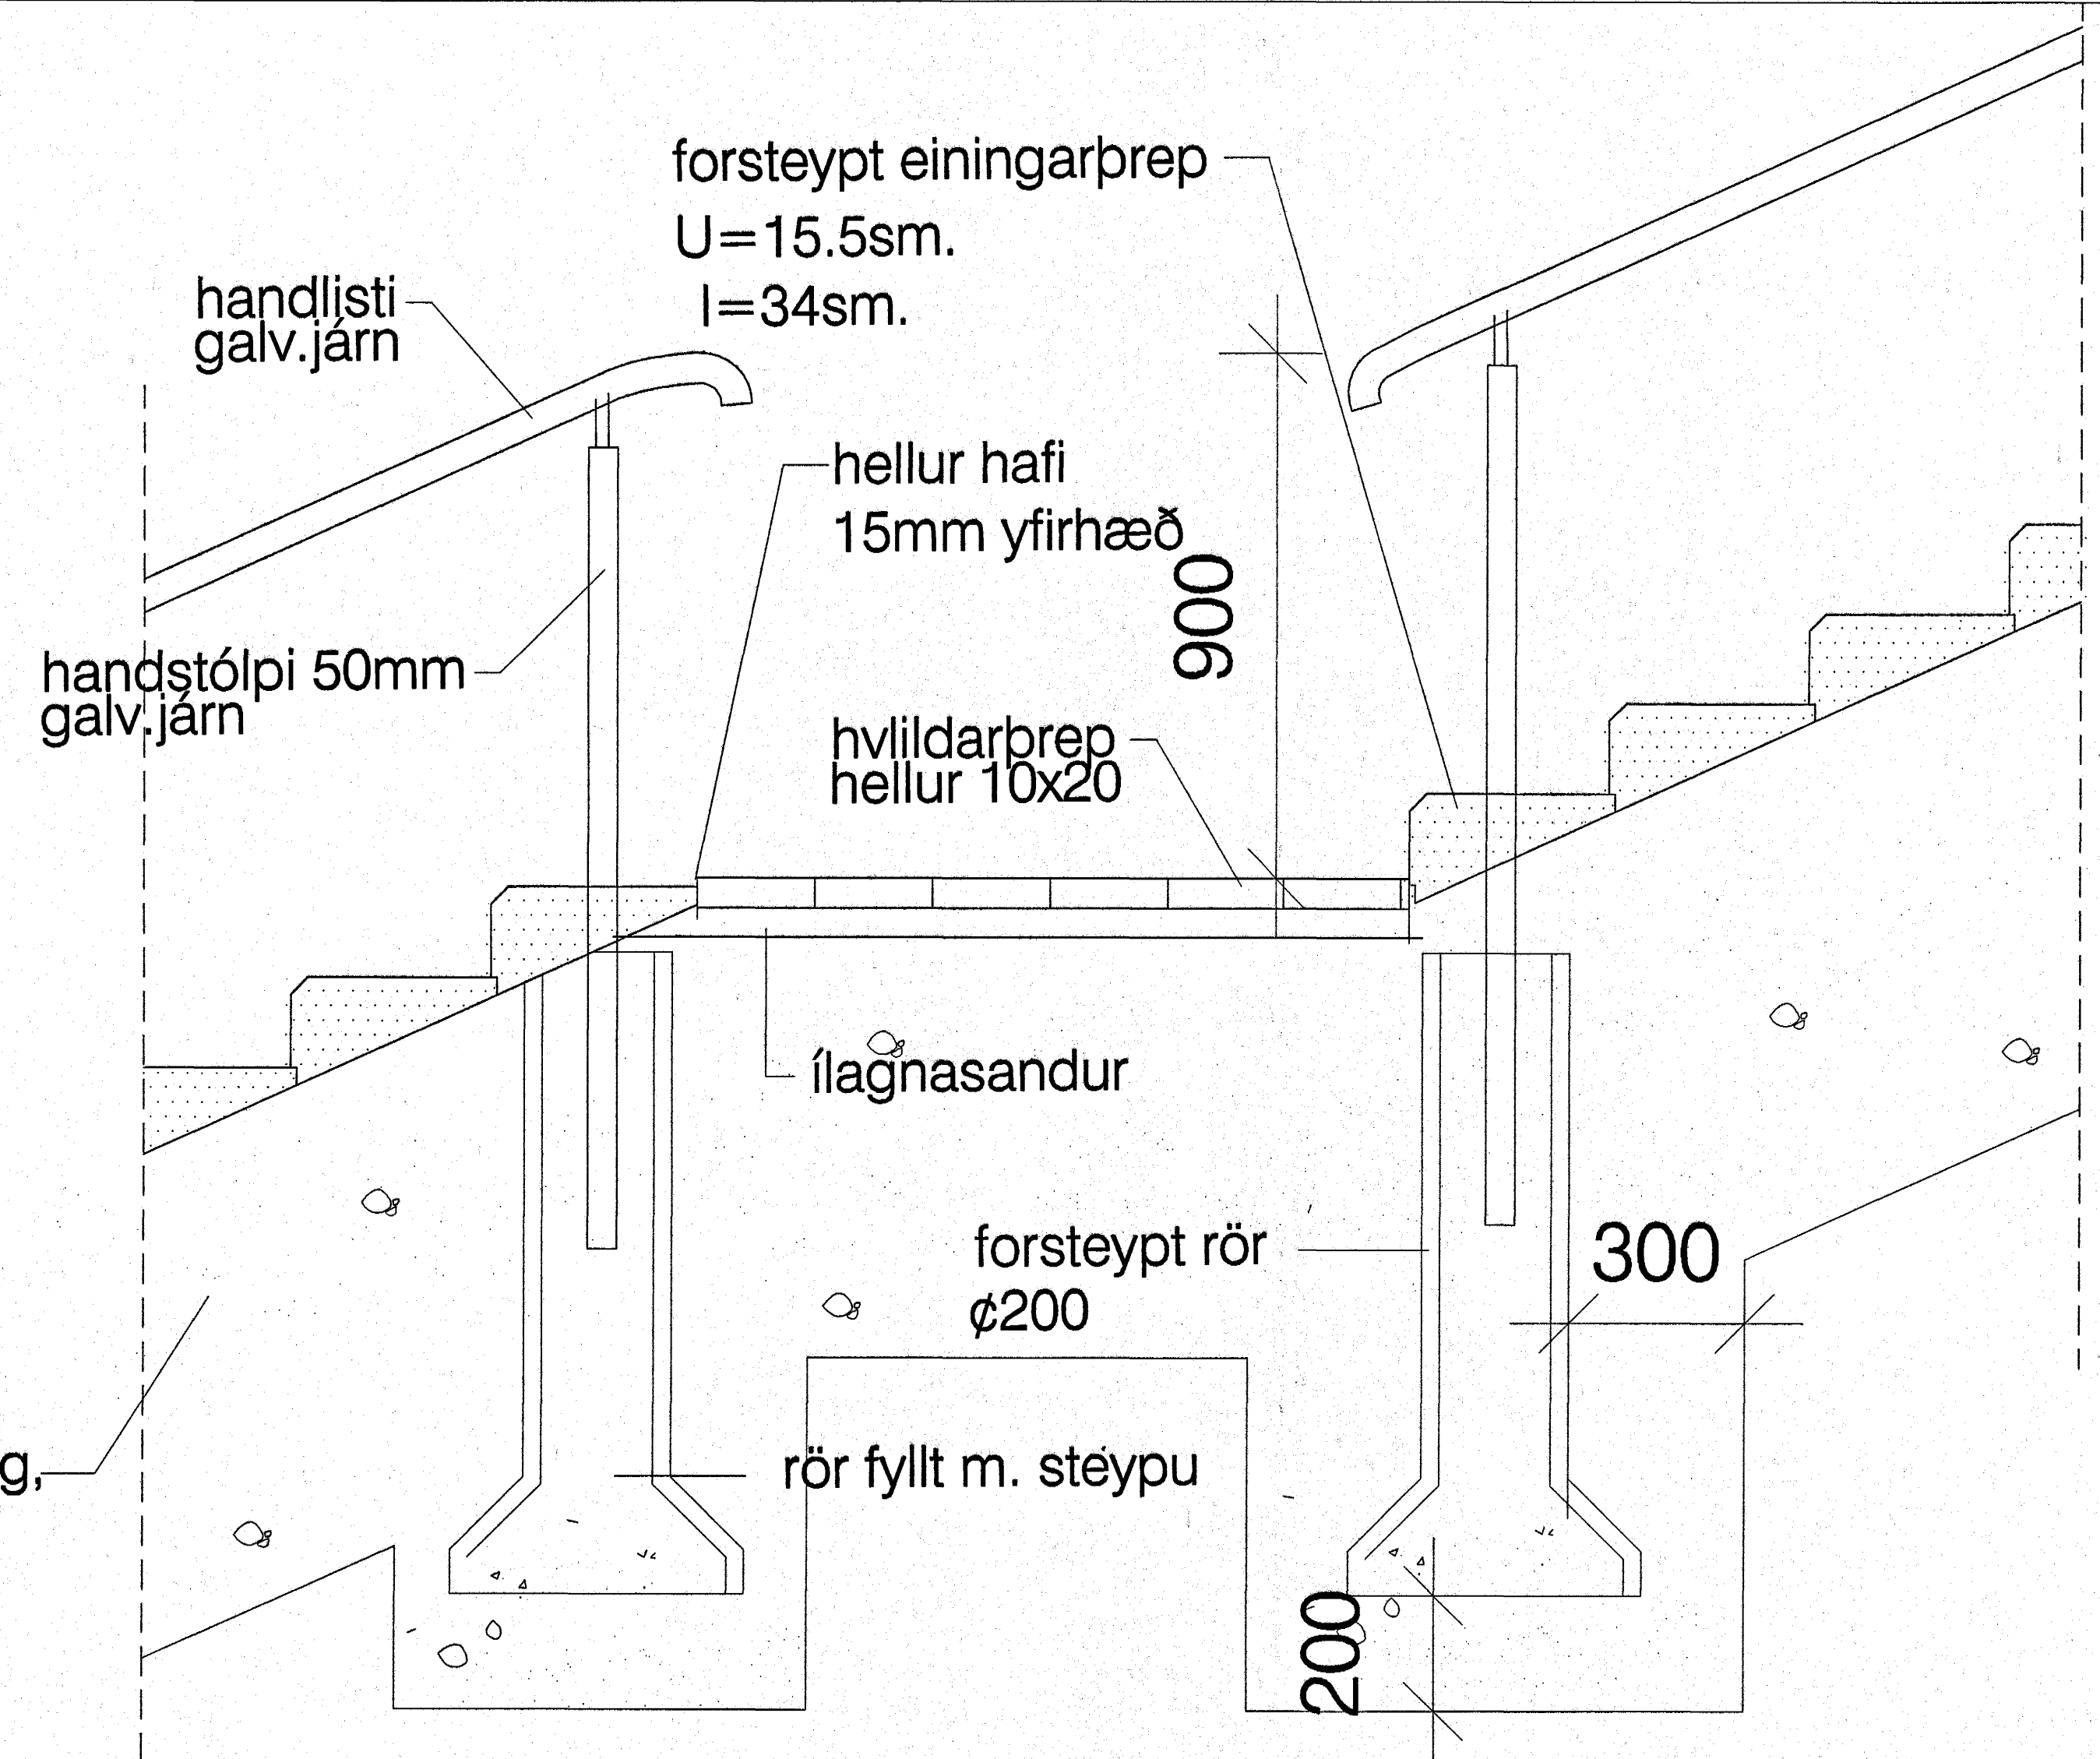


SNID Í PREP

SKFRINGAR

LYKILMYND

HEITI

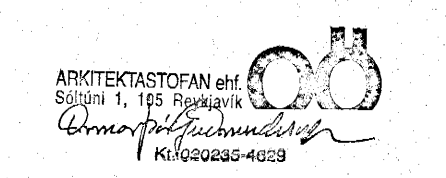

VERK HVALEYRARSKÖLI

VERKHLUTI VIBBYGGING - LÖB

LFSING SNEIÐINGAR

Samþykkt þann 23. NOV. 2004


MKV. 1:20

DAGS. 15.09.2004

HANNAD IRG/PJ

TEIKNAD IRG/Kp

**LANDARK**  
**PÉTUR JÓNSSON LANDSLAGSARKITEKT**  
 TEIKNISTOFA STÖRHÉÐA 17  
 SÍMI 567-7737 FAX 567-7736

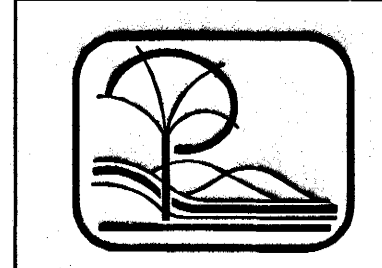

VND. 04113hva

TNR. 06