




Lóðrétt snið í hæðar stk. glugga

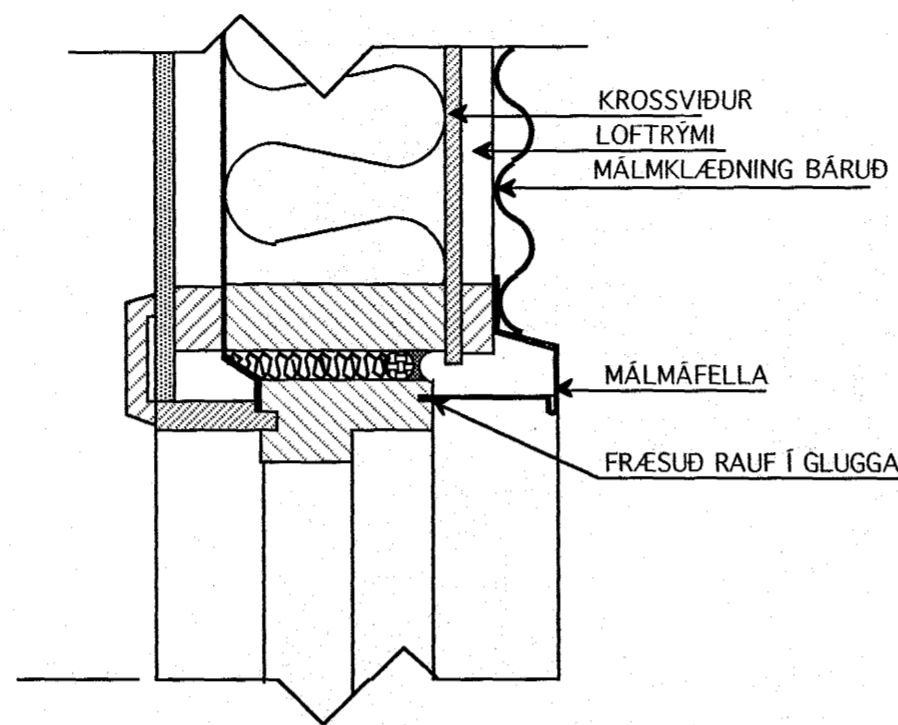


Lárétt snið í yfir- stk. glugga

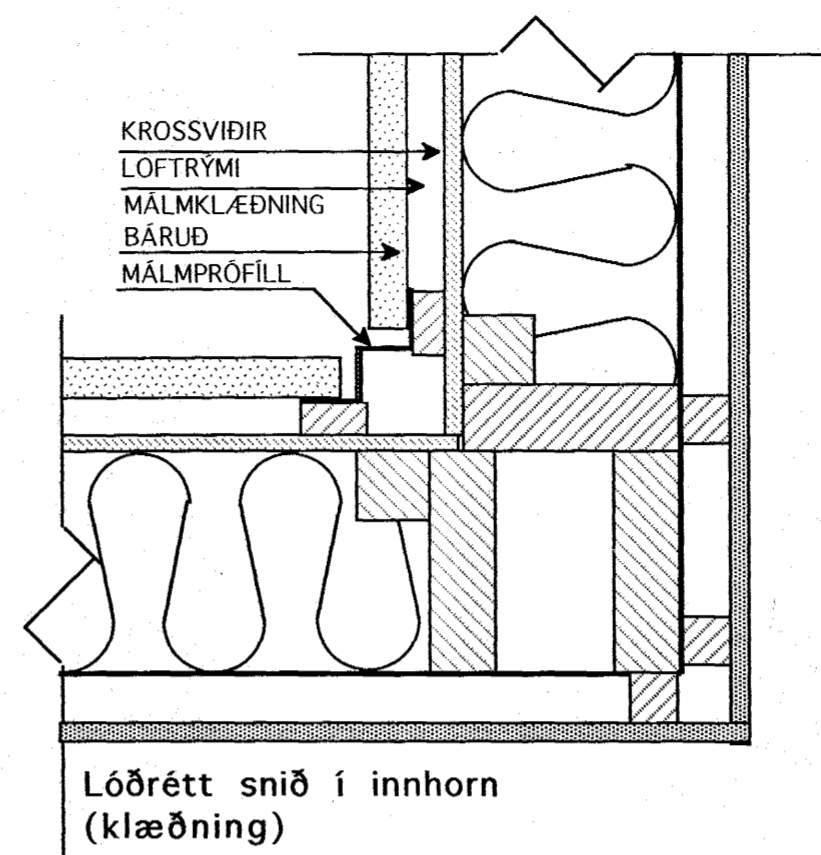


Lóðrétt snið í innhorn (klæðning)

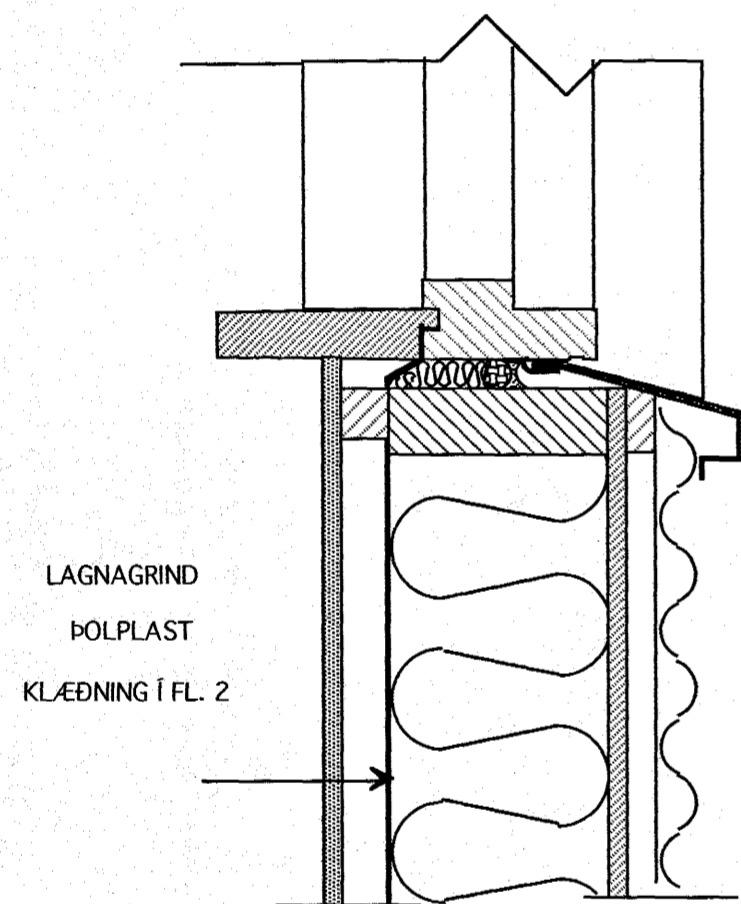

Lóðrétt snið í undir- stk. glugga

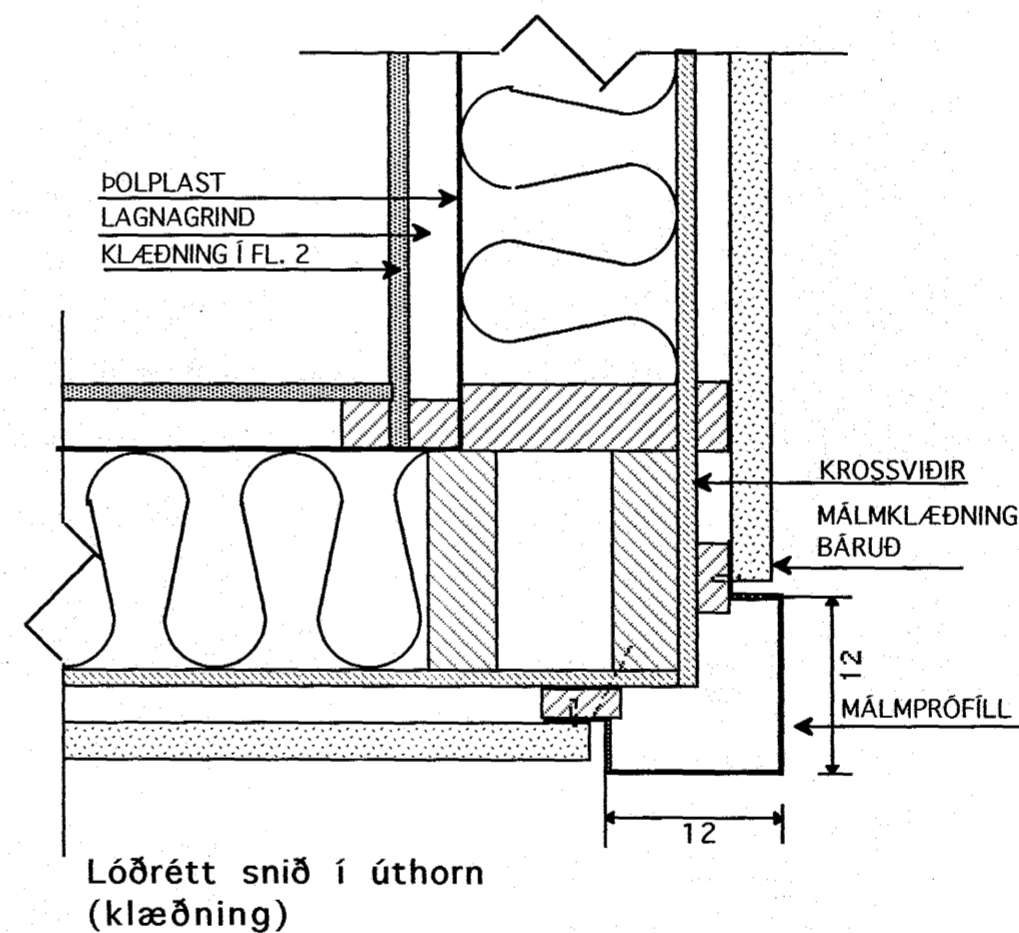


Lóðrétt snið í úthorn (klæðning)

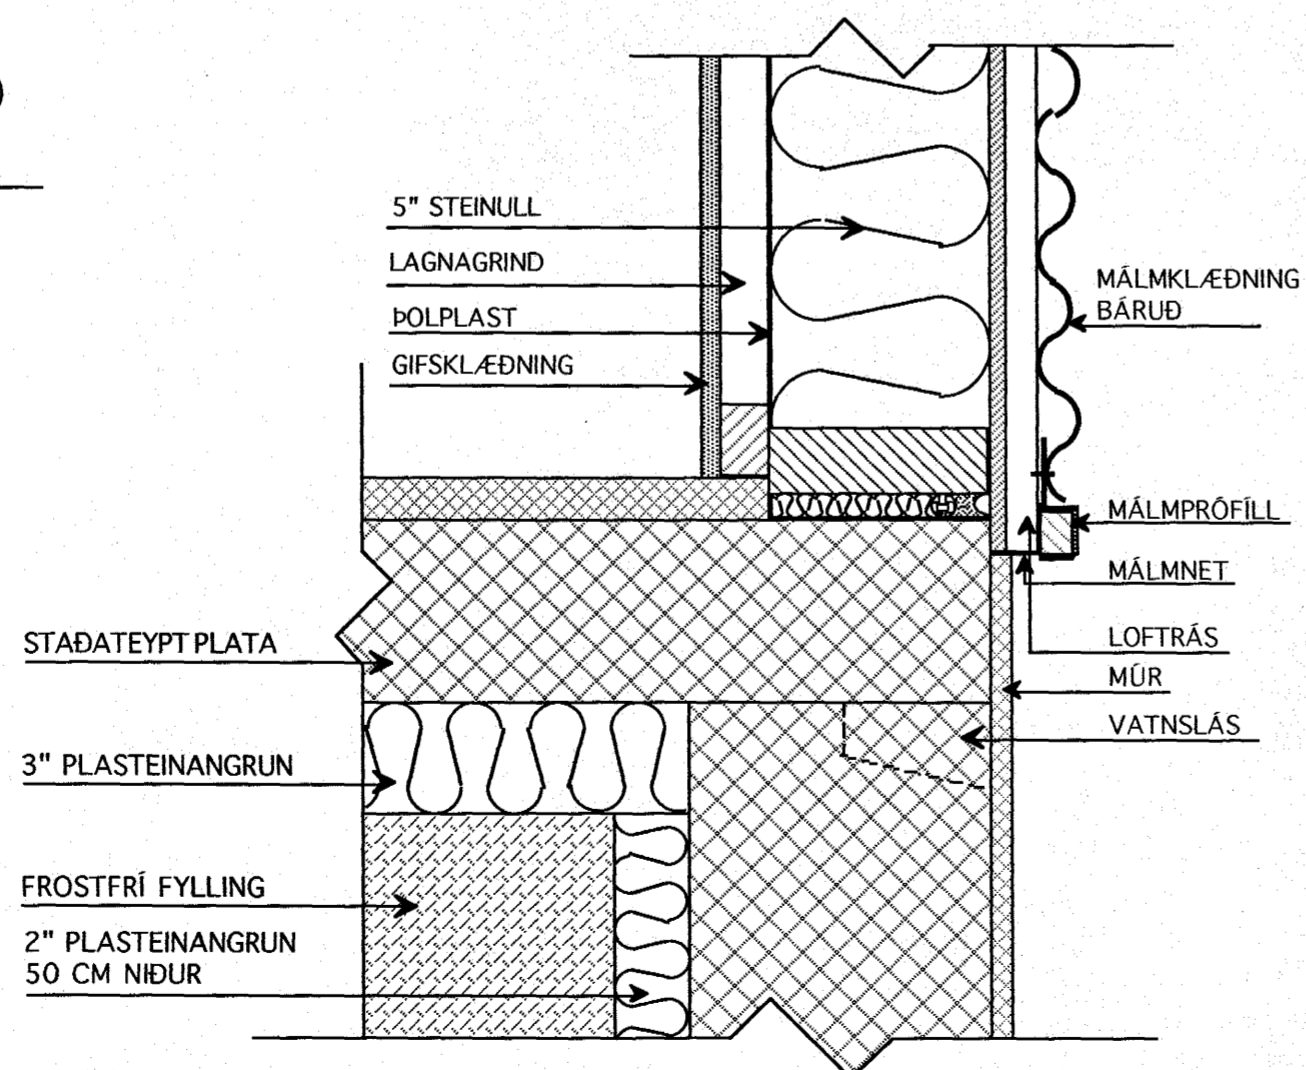

Lóðrétt snið í undir- stk. glugga

Samþykkt þann
21 OKT. 2004

Byggingafultrúinn í Hafnarfirði
F.h. Sigurbjartur Halldórsson

TEIKNISTOFAN	Verkefni	FURUVELLIR 30 HAFNARFIRÐI
 KVARDI	Heiti	DEILIMYNDIR
	kvarði	1:5
dags.	SEPT. 04"	dags br..
hönnun	G.G.	teikn nr
teikn	G.G.	V-4

Hringbraut 17 220 Hafnarfjörður.
S. 555 2020 FAX 555 2021

Sigurbjartur Halldórsson