


P. J. Jónsson

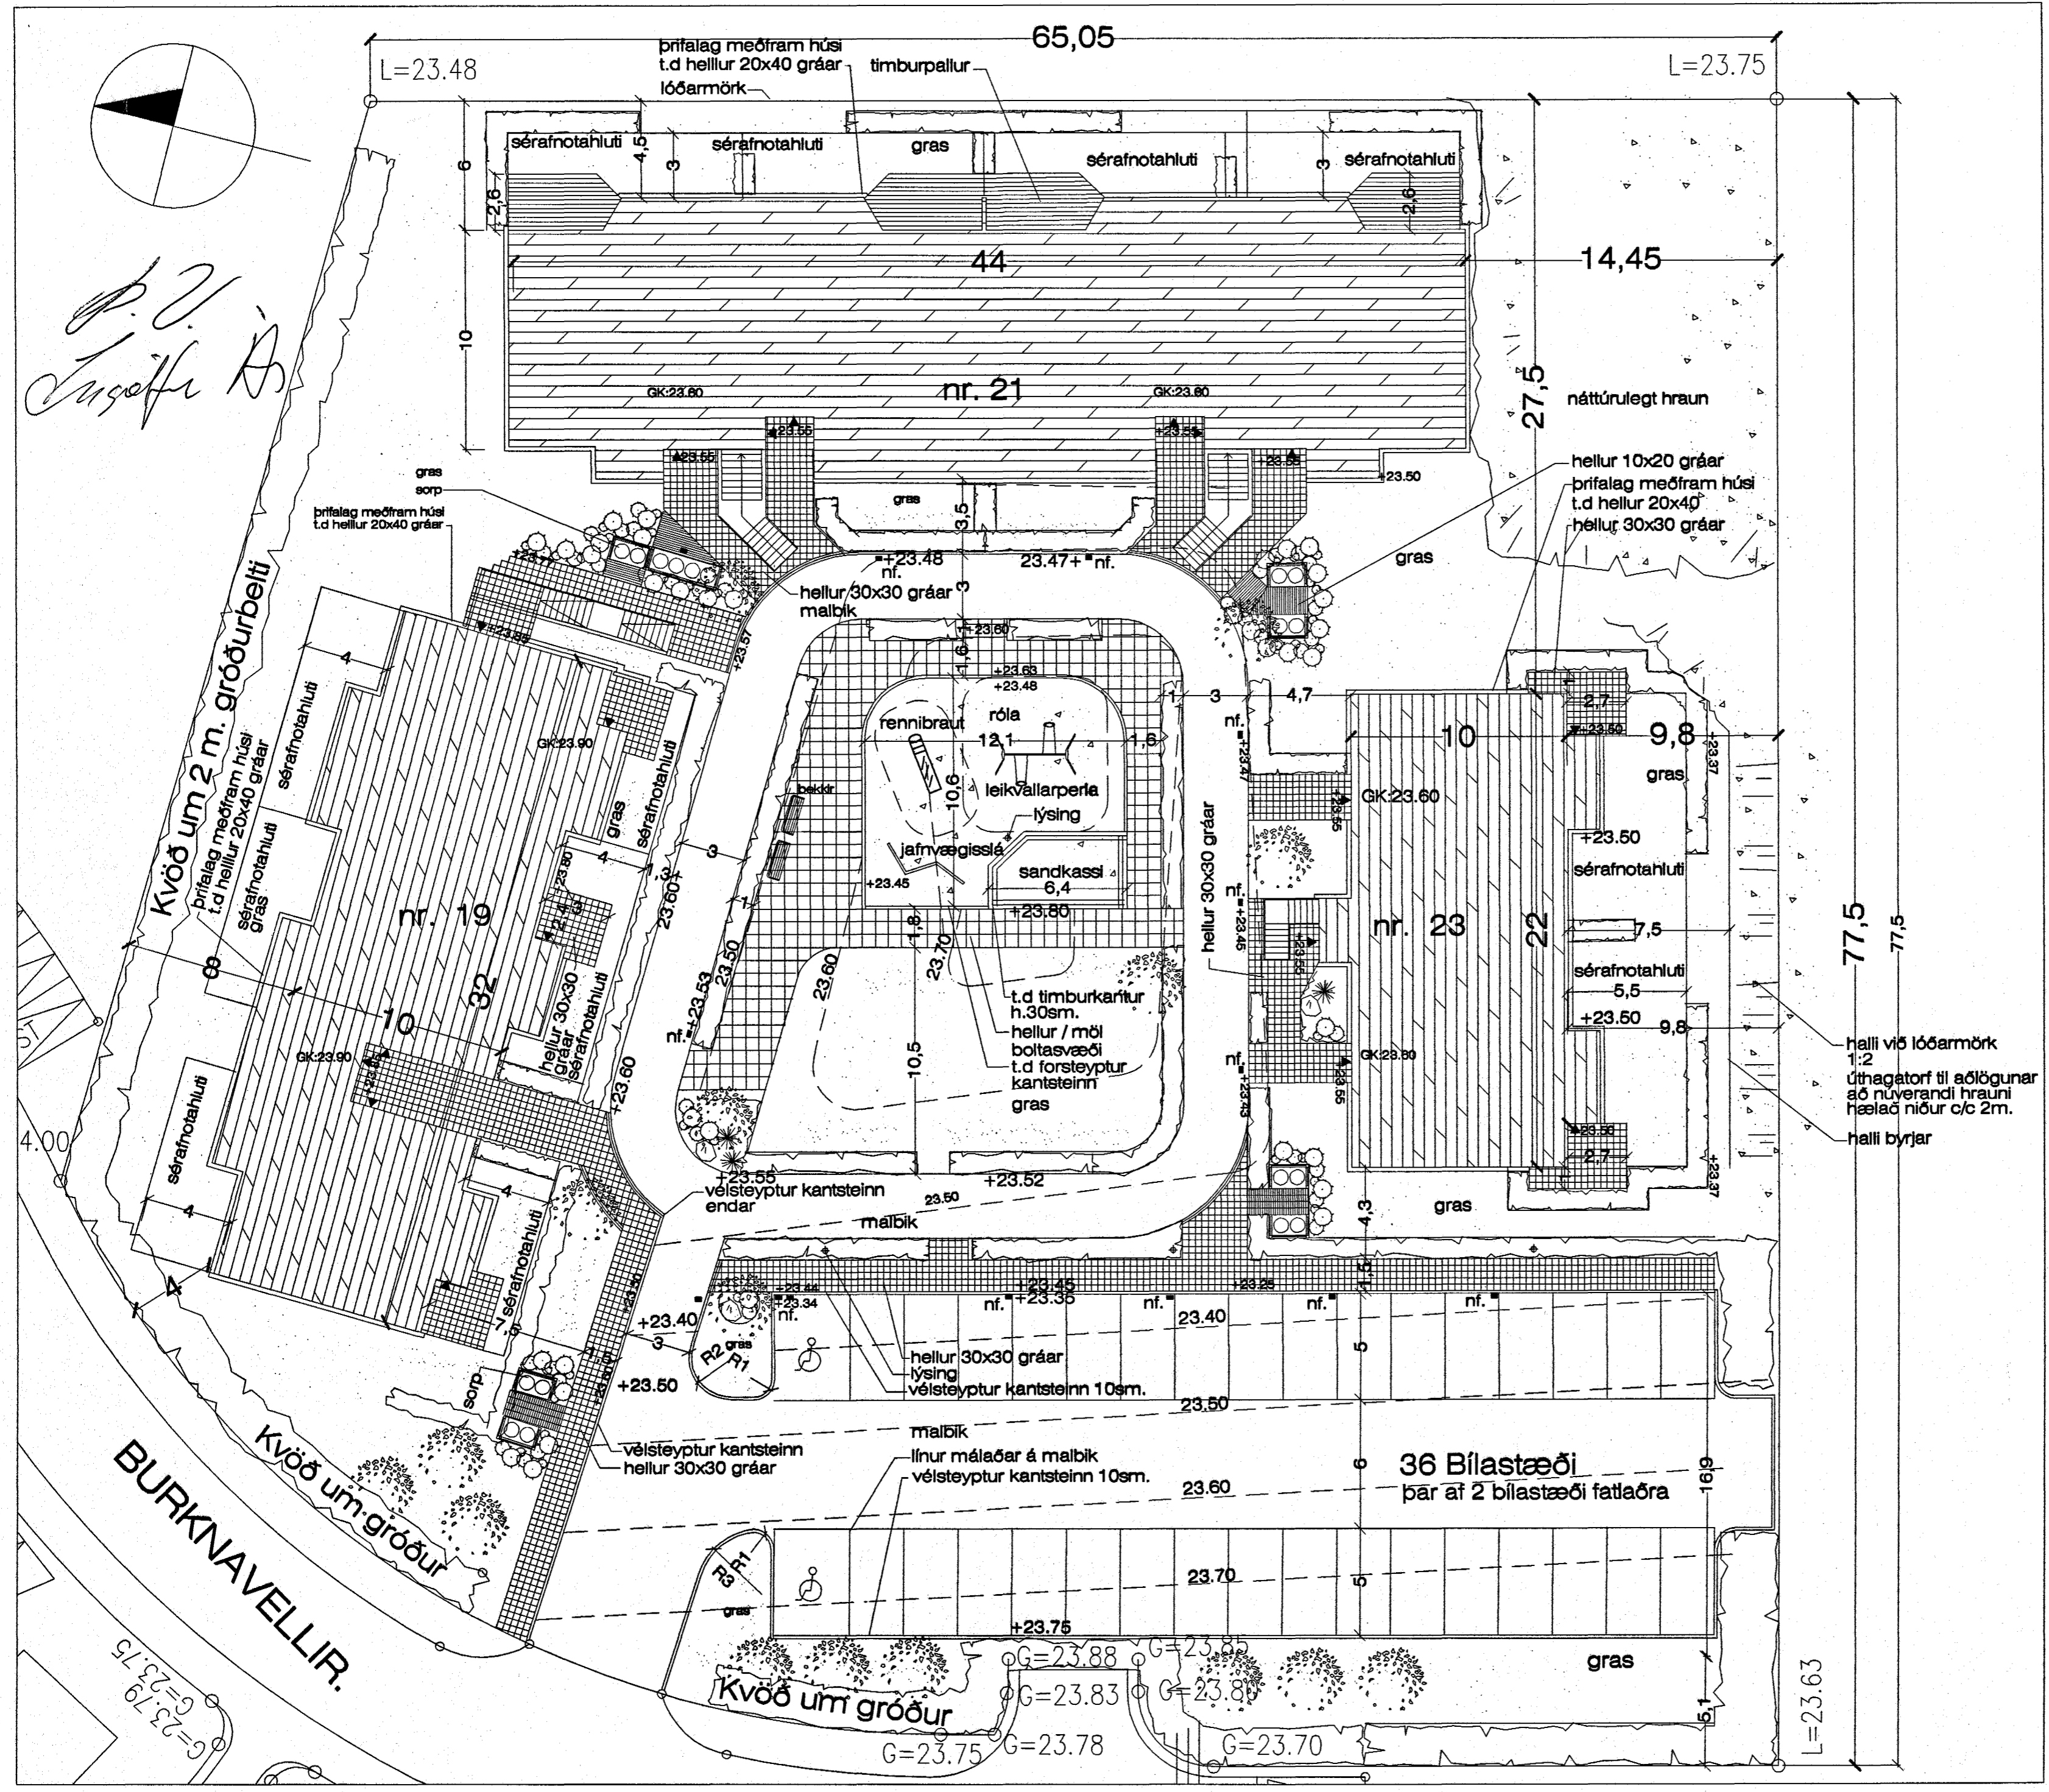

- TÁKNSKÝRINGAR**
- Nýjar hæðir 10sm.
 - Limgerði h. 1.50m
 - Tré h. 2-5m.
 - Runnar h. 0.3 - 2.0m.
 - Sígrænn gróður 1.0 - 2.0m.
 - hellur 30x30
 - fornsteinn
 - hraungrjót/holtgrjót

helli við lóðarmörk 1:2 úthagatorf til aðlögunar að nýverandi hrauni hælað niður c/c 2m.
helli byrjar

Samþykkt þann 19 OKT. 2004
Byggingafultrúinn í Hafnarfirði
F.h. Sigurbjartur Halldórsson

<p>forma ehf. landskráningartækjur og skýpungur</p> <p><small>Þráttur Gullbrunnudóttir landskrapafróðgættur F.Á. Inga Rut Gylfadóttir landskrapafróðgættur F.Á. Klappastíg 25 - 27 101 Reykjavík s. 597 6020 www.forma.is</small></p>	Verk:	Burknavellir 19-23 Hafnarfirði
	Undirtill:	lóðarhönnun
	dags:	17.10.04
	mlv:	1:200
	tökn:	Inga Rut.