


P.O. Jónsson A.

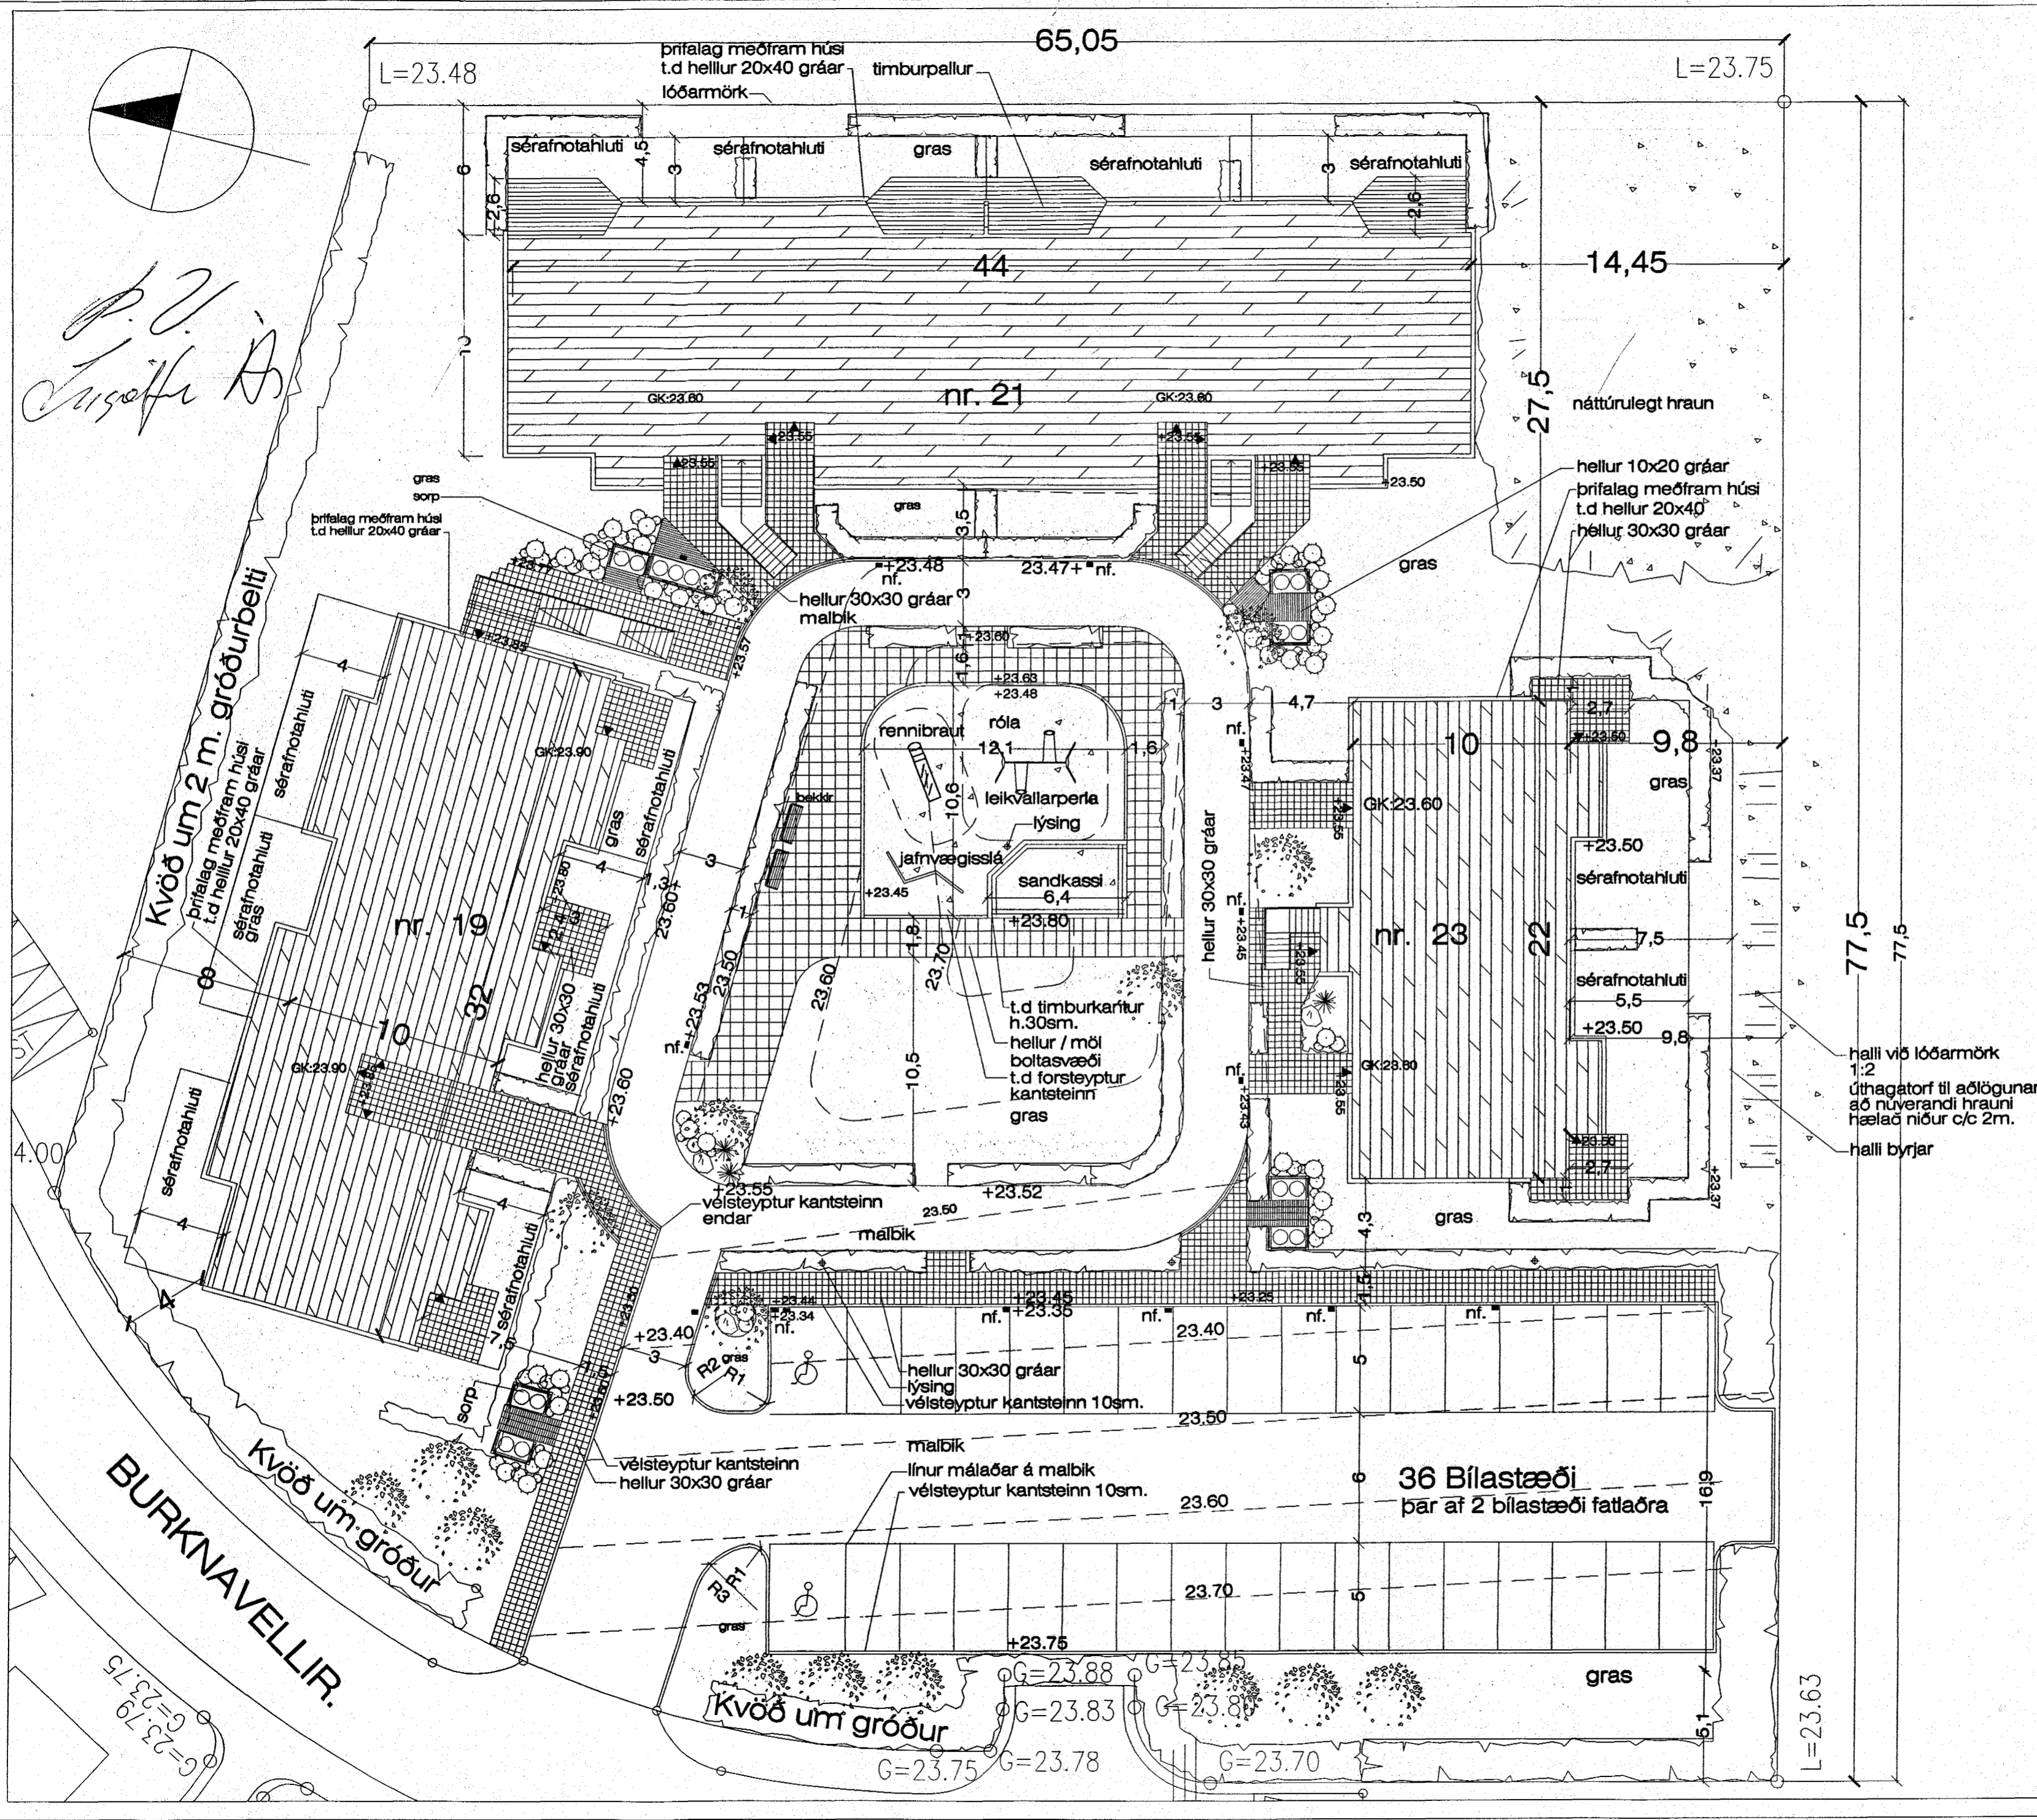

- TÁKNASKÝRINGAR**
- Nýjar hæðir 10sm.
 - Limgerði h. 1.50m
 - Tré h. 2-5m.
 - Runnar h. 0.3 - 2.0m.
 - Sígrænn gróður 1.0 - 2.0m.
 - hellur 30x30
 - fornsteinn
 - hraungrjót/holtagrjót

hali við lóðarmörk
1:2
úthagatorf til aðlögunar
að núverandi hrauni
hælað niður c/c 2m.
hali byrjar

Sambykkt þann
19 OKT. 2004
Byggingafræðingurinn í Hafnarfirði
F.h. Sigurbjartur Halldórsson

<p>forma ehf. landlagaarkitektúr og skýpulg</p> <p><small>Ósk. Guðmundsdóttir landlagaarkitekt F.l.A. Inga Rún Gyfadóttir landlagaarkitekt F.l.A. Klaupplög 25-27 101 Reykjavík s. 587 6020 www.forma.is</small></p>	Verk	Burknavellir 19-23 Hafnarfirði
	Undirtíttill	lóðarhönnun
	dags.	17.10.04
	mkv.	1:200
	telkn.	Inga Flut.