

TIMBURVIRKI.
 Timburvirki er skv. ÍST/DS 413
 Burðarvirki (sperrur, gólfbitar o.þ.h.) skal vera í styrkleikaflokki k18 (T 20)
 Timburstærðir eru í millimetrum.
 Límré séu í gæðaflokki L40
 Sperrufléni skal vera beint, húsburt og laust við stóra kvisti.
 Þera skal fúavarnarefni á alla sperruenda svo og þær sperrur sem festast eða liggja við stein.
 Þar sem timbur leggst að steinsteypu skal setja eitt lag af tjörupappa á milli.
 Fúavarnarefnið skal bera á þurr timbur.
 Allir festihlutir úr jámi skulu vera heitgalvanhúðaðir, nema annað sé tekið fram á teikningu.
 Undir allar boltarær sem herðast að timbri komi skifur með þvermál 3 x d og þykkt 0,3 x d (d = þvermál bolta.)
 Krossviður sem notast í laska eða stífingar skal vera vatnspolinn og minnst 5-laga.

Sampykkt þann
 13 DES. 2004
 Byggingafulltrúinn í Hafnarfirði
 F.h. Sigurbjartur Halldórsson

FÍFUVELLIR 10 HAFNARFIRÐI *B1*

ÞAKVIRKI


Mkv.	1:50 1:10
Hannað	E.V.
Teiknað	E.V.
Yfirfarid	E.V.

Daga. DES 2004 Blað 1/1 Nr. FIFUV10PAK

ÁRITUN SAMRÆMINGARHÖNNUÐAR
Eyjólfur Valgarðsson
 Eyjólfur Valgarðsson Kt:280857-4169

TR.aust s/f
 TÆKNIFRÆÐINGARNIR
 Eyjólfur Valgarðsson Kt:280857-4169
 Sigurður Grétarsson Sími: 471-2257

ÞAKKLÆÐNING
 Negling.
 Borðaklæðningu og þakstál skal negla í samræmi við Rb-blöð nr. Rb-(47).103. Negling skal þannig útfærð að hún verði 50% þéttari við þakbrúnir og 100% þéttari á hornum.

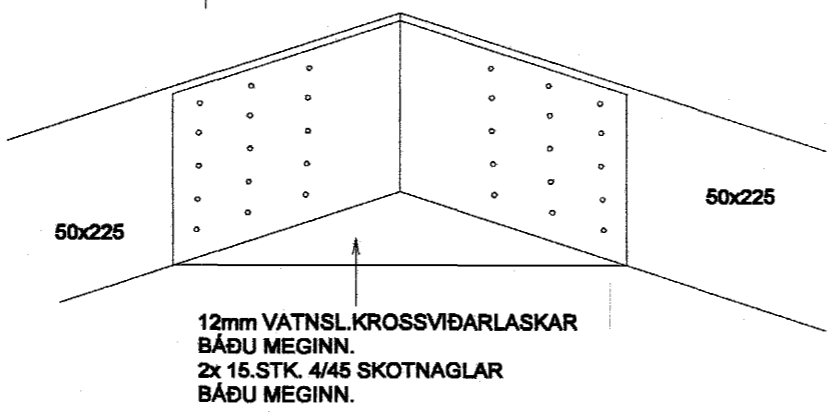

LOFTUN ÞAKRÝMIS
 Ø40mm PLASTRÖR
 2.STK. MILLI SPERRA
 RÖRINU SKAL LOKAÐ
 MEÐ FLUGNANETI

LOFTUN ÞAKRÝMIS
 Ø40mm PLASTRÖR
 2.STK. MILLI SPERRA
 RÖRINU SKAL LOKAÐ
 MEÐ FLUGNANETI

SÉRMYND 7.
 1:10

SÉRMYND 7.
 1:10

BMF/400 BITASKÓR
 EDA SAMBÆRILEGT.
 2x8.STK. 40/50 KAMBS.
 Í BITA OG SPERRU.

BMF/500 BITASKÓR
 EDA SAMBÆRILEGT.
 2x8.STK. 40/50 KAMBS. Í SPERRU
 2x 3.STK. 10/120mm MÚRBOLTAR
 Í STEYPTAN VEGG

SPERRUR 50x225 STIKKNEGLAST
 Í 50x225 SPERRUR MED
 3.STK. 5/100mm (4") NÓGLUM

SJÁ SÉRTEIKNINGAR
 SÉRMYND 3.

SJÁ SÉRTEIKNINGAR
 BITI 2.