

8

7

6


5

4

3

2


1

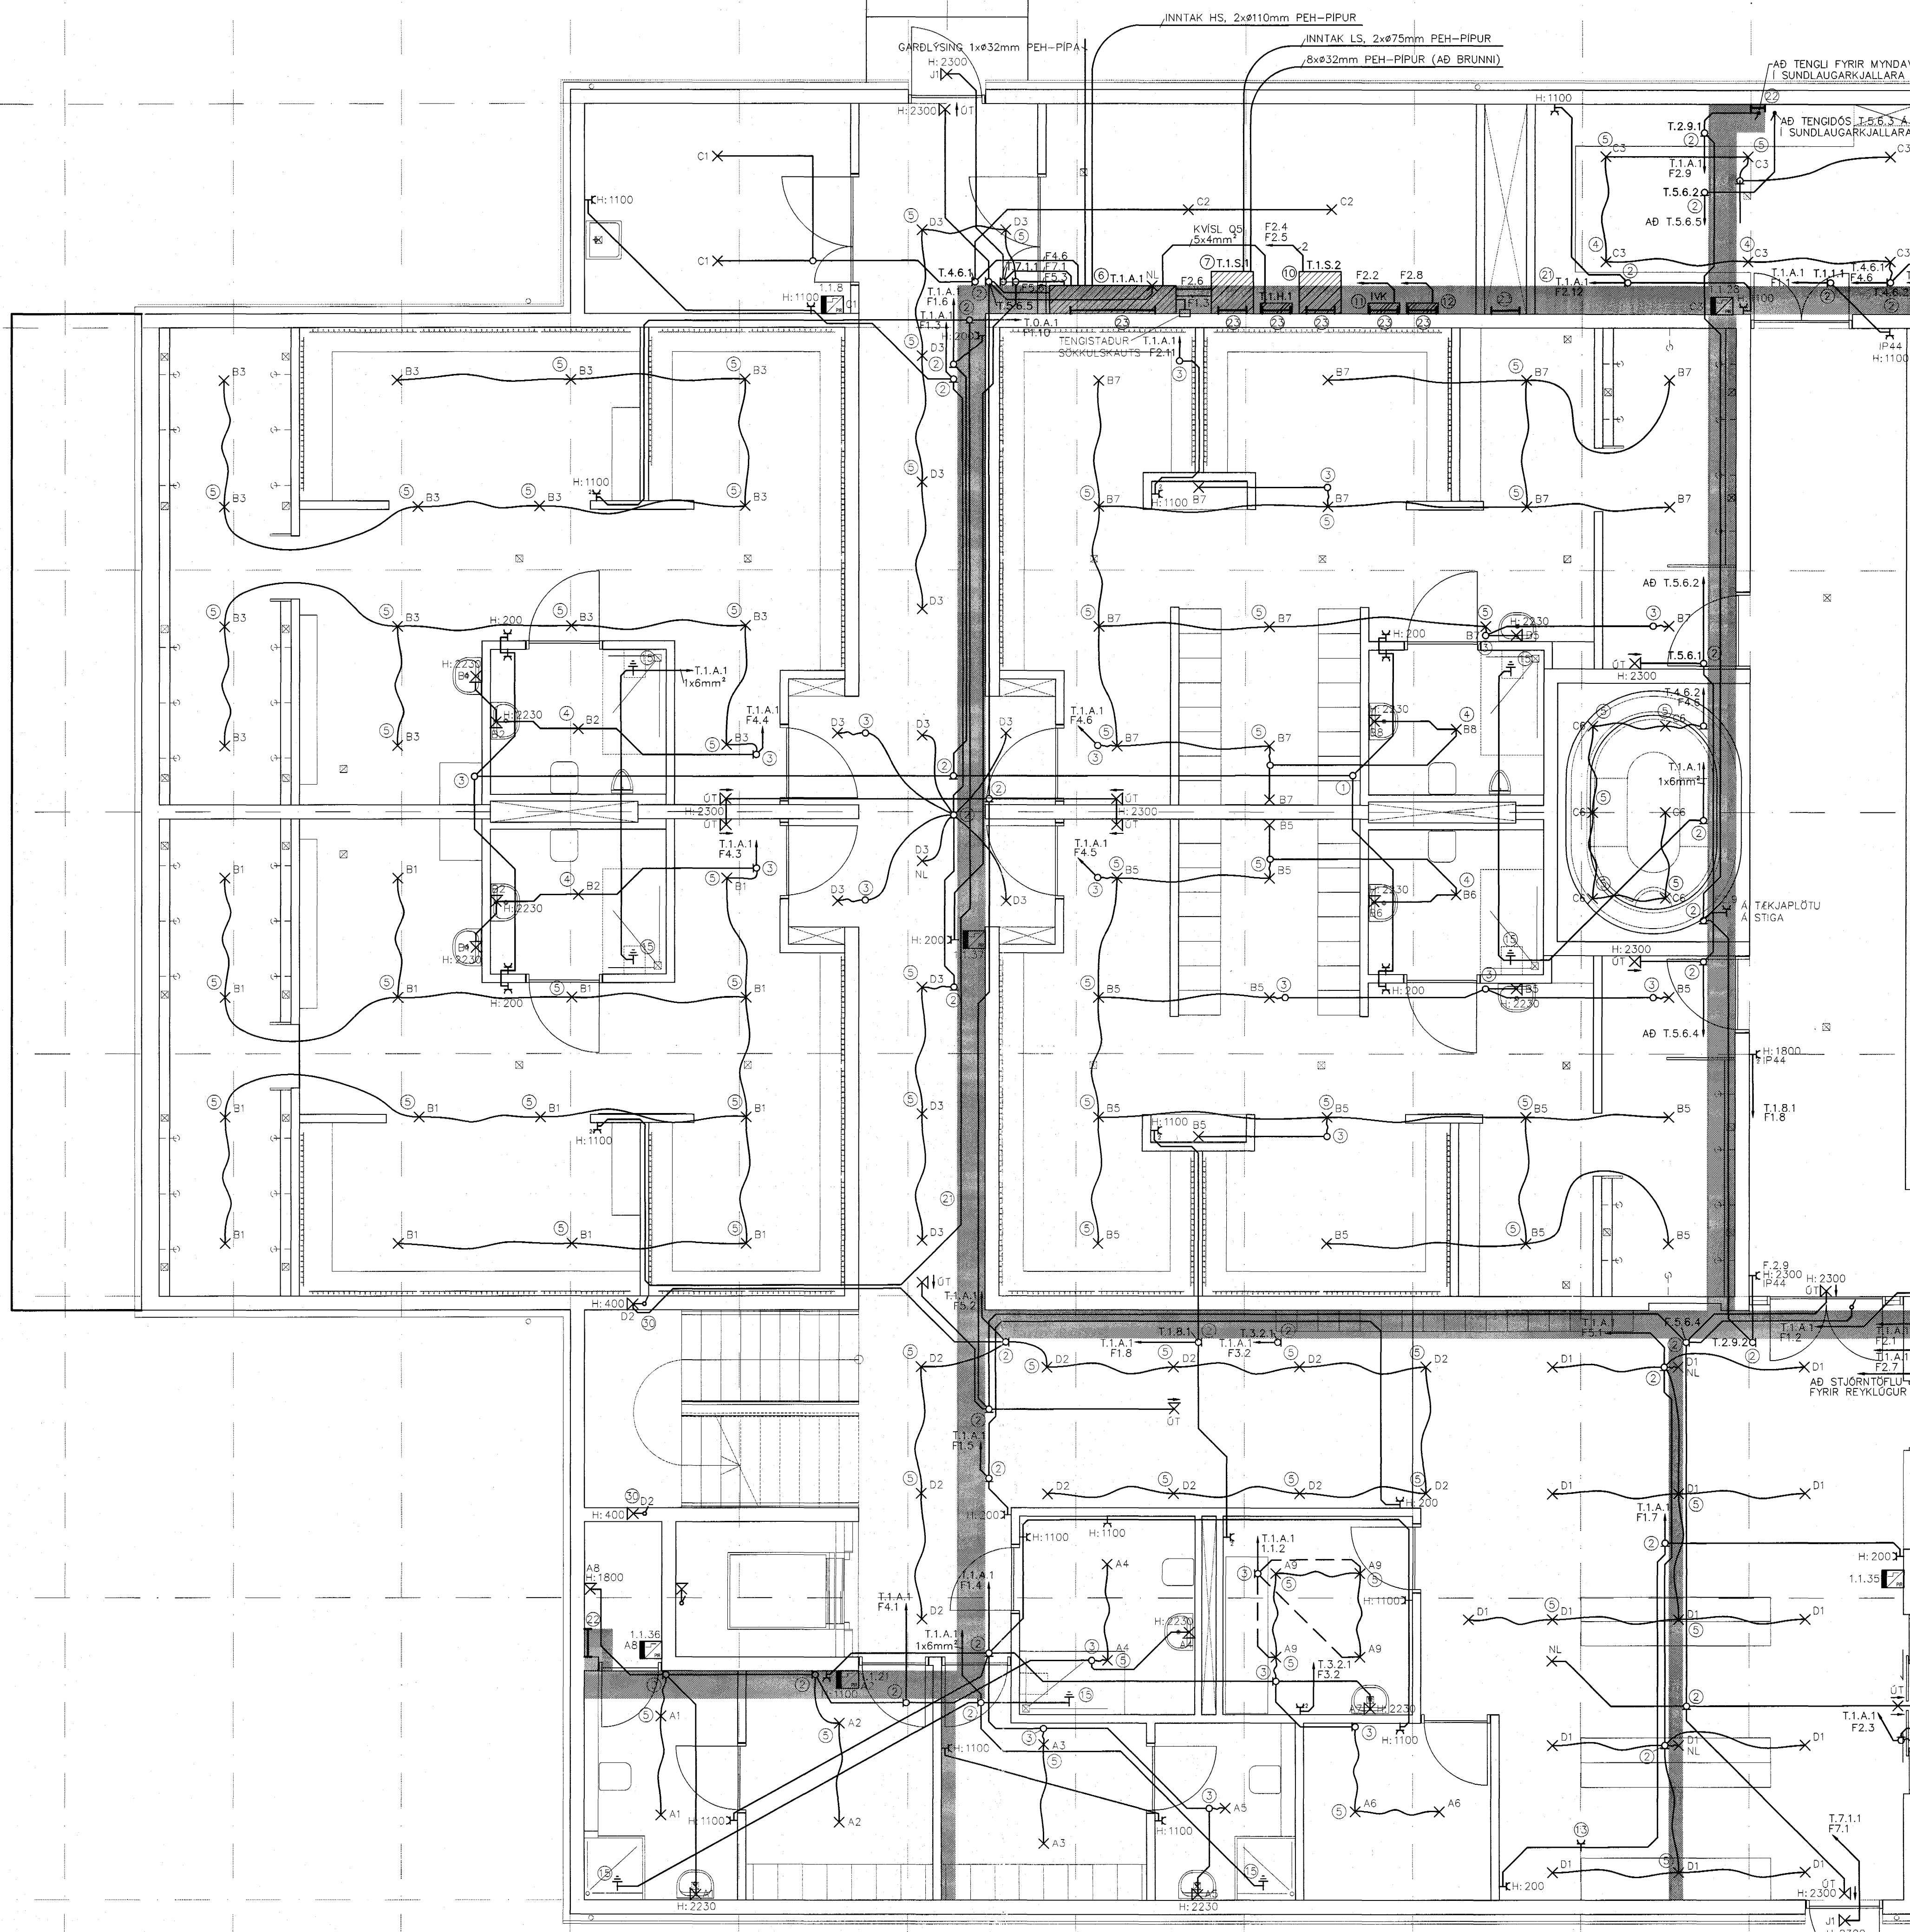

TILVÍSANIR:
ALMENNAR SKYRINGAR SJÁ BL. NR. B3-R0-A-1

50 01070-5069

BR. DAGS. BREYTING REKNI. TEKN.

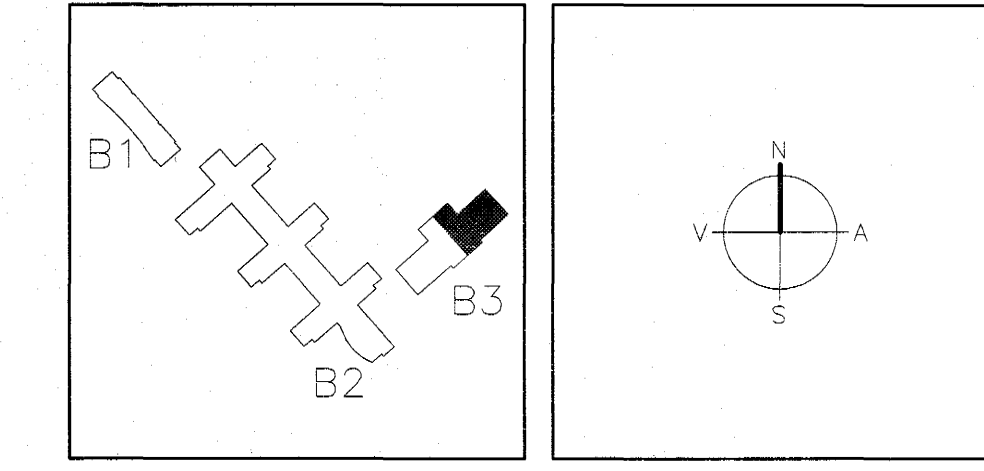

ARKITEKTAR FINNUR BJÖRGVINSSON
BERGSTADASTRÆTI 10, RVK. HILMAR ÞÓR BJÖRNSSON
sími: 551-1460, netfang: arkitekt@ishof.is SIGRÍÐUR ÓLAFSDÓTTIR

LANDMÖTUN. EINAR E. SÆMUNDSEN INGIBJÖRG KRISTJÁNSDÓTTIR MARGRÉT SIGURDARDÓTTIR 13. DES. 2004
Byggingafrullráðinn í Hafnarf. F.h. Sigurbjartar Háttarsson.

VSÓ RÁÐGJÖF
SÖLVANGSVEGUR 4 LÆKJARSKÓLI - ÍPRÓTTAHÚSNÆÐI

RAFORKUMRKI LAGSPENNA GRUNNMYND 1. HÆÐ

VERKNR. 00258
TEKNI. NR. B3-R1-G1-1