


GRUNNMYND 1.HÆÐ 1:50

5mm PEH-PIPUR  
PIPUR (AD BRUNNI)


8  
7  
6  
5  
4  
3  
2  
1

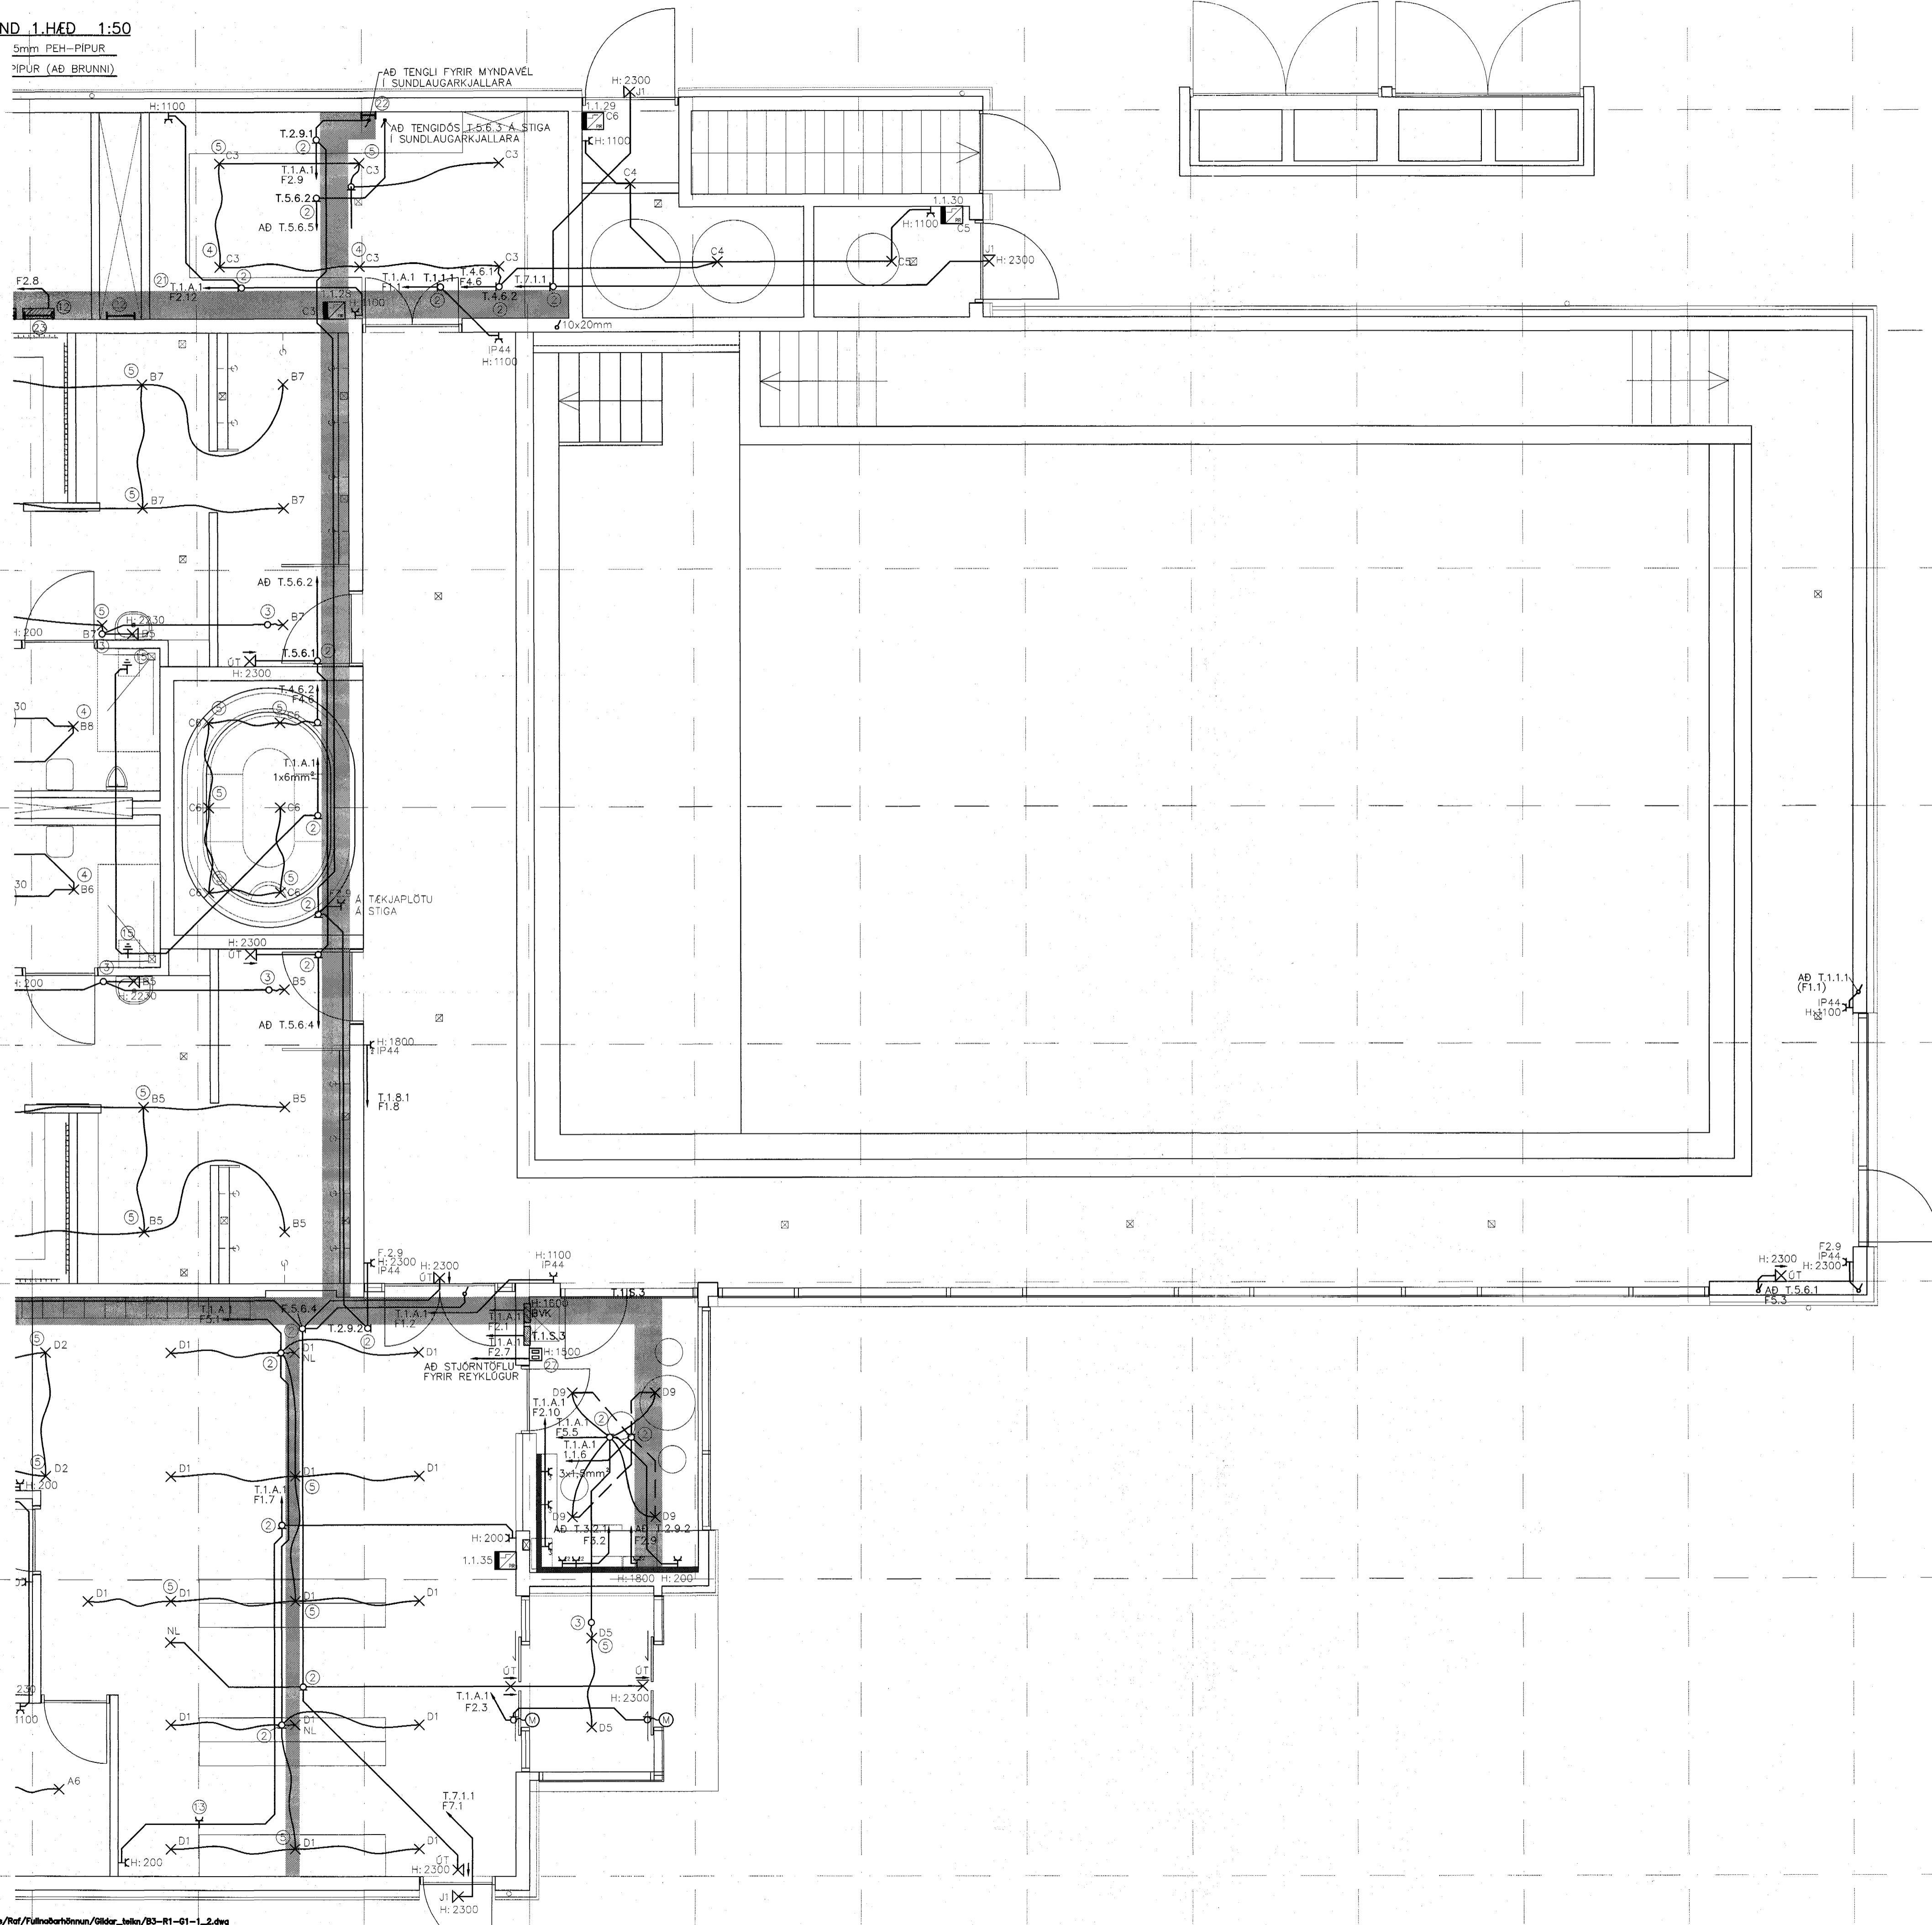

TILVÍSANIR:  
ALMENNAR SKÝRINGAR . . . . . SJÁ BL. NR. B3-R0-A-1

30 011010-5069

BR. DAGS. BREYTING REKNI. TEKNI.

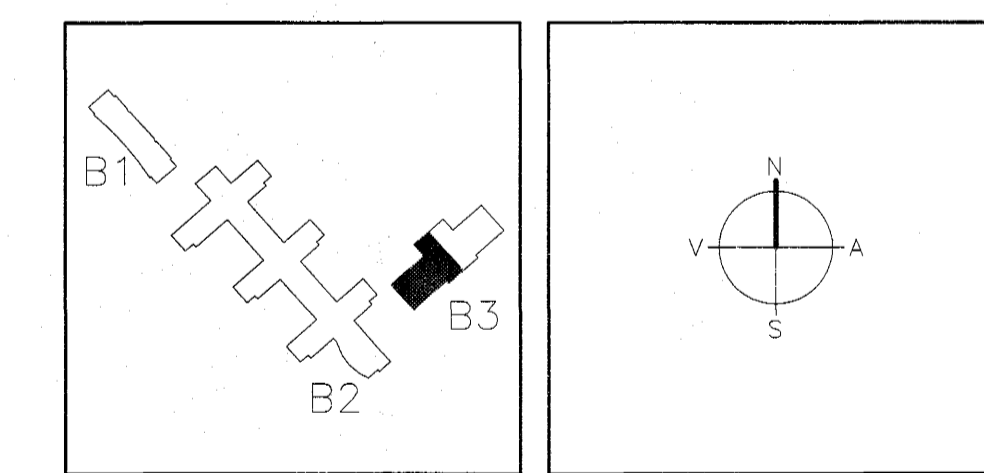

ARKITEKTAR BERGSTADSTRÆTI 10, RVK sími:551-1460, netfang:arkitekt@tehoif.is

FINNUR BJÖRGVINSSON  
HILMAR ÞÓR BJÖRNSSON  
SIGRÍÐUR ÓLAFSDÓTTIR

Samþykkt þann 13 DES. 2004

LANDMÖTUN. NÝPULAVOLUR 6 - 200 KÓPAVOGUR - Sími: 554 6500 Byggingafræðingur í Hafnarfirði Eftir: Sigurbjartur Halldórsson

**VSÓ RÁÐGJÖF**  
BORGARTONI 20, 105 REYKJAVÍK, Sími: 565-9000, SMÍÐ: 565-9010, NETFANG: vs@vs.is

**SÓLVANGSVEGUR 4  
LÆKJARSKÓLI - ÍPRÓTTAHÚSNÆÐI**

RAFORKLIVIRKI LAGSPENNA GRUNNMYND 1. HÆÐ

HANNAÐ/TEKNI. 41/L  
ATH. KT. Simon Undirþósson  
110856-7769  
REYKJAVÍK 28.11.2004

KVARDI 1:50  
VERKNR. 00258  
TEKNI. NR. B3-R1-G1-2  
BR.