



8
7
6
5
4
3
2
1

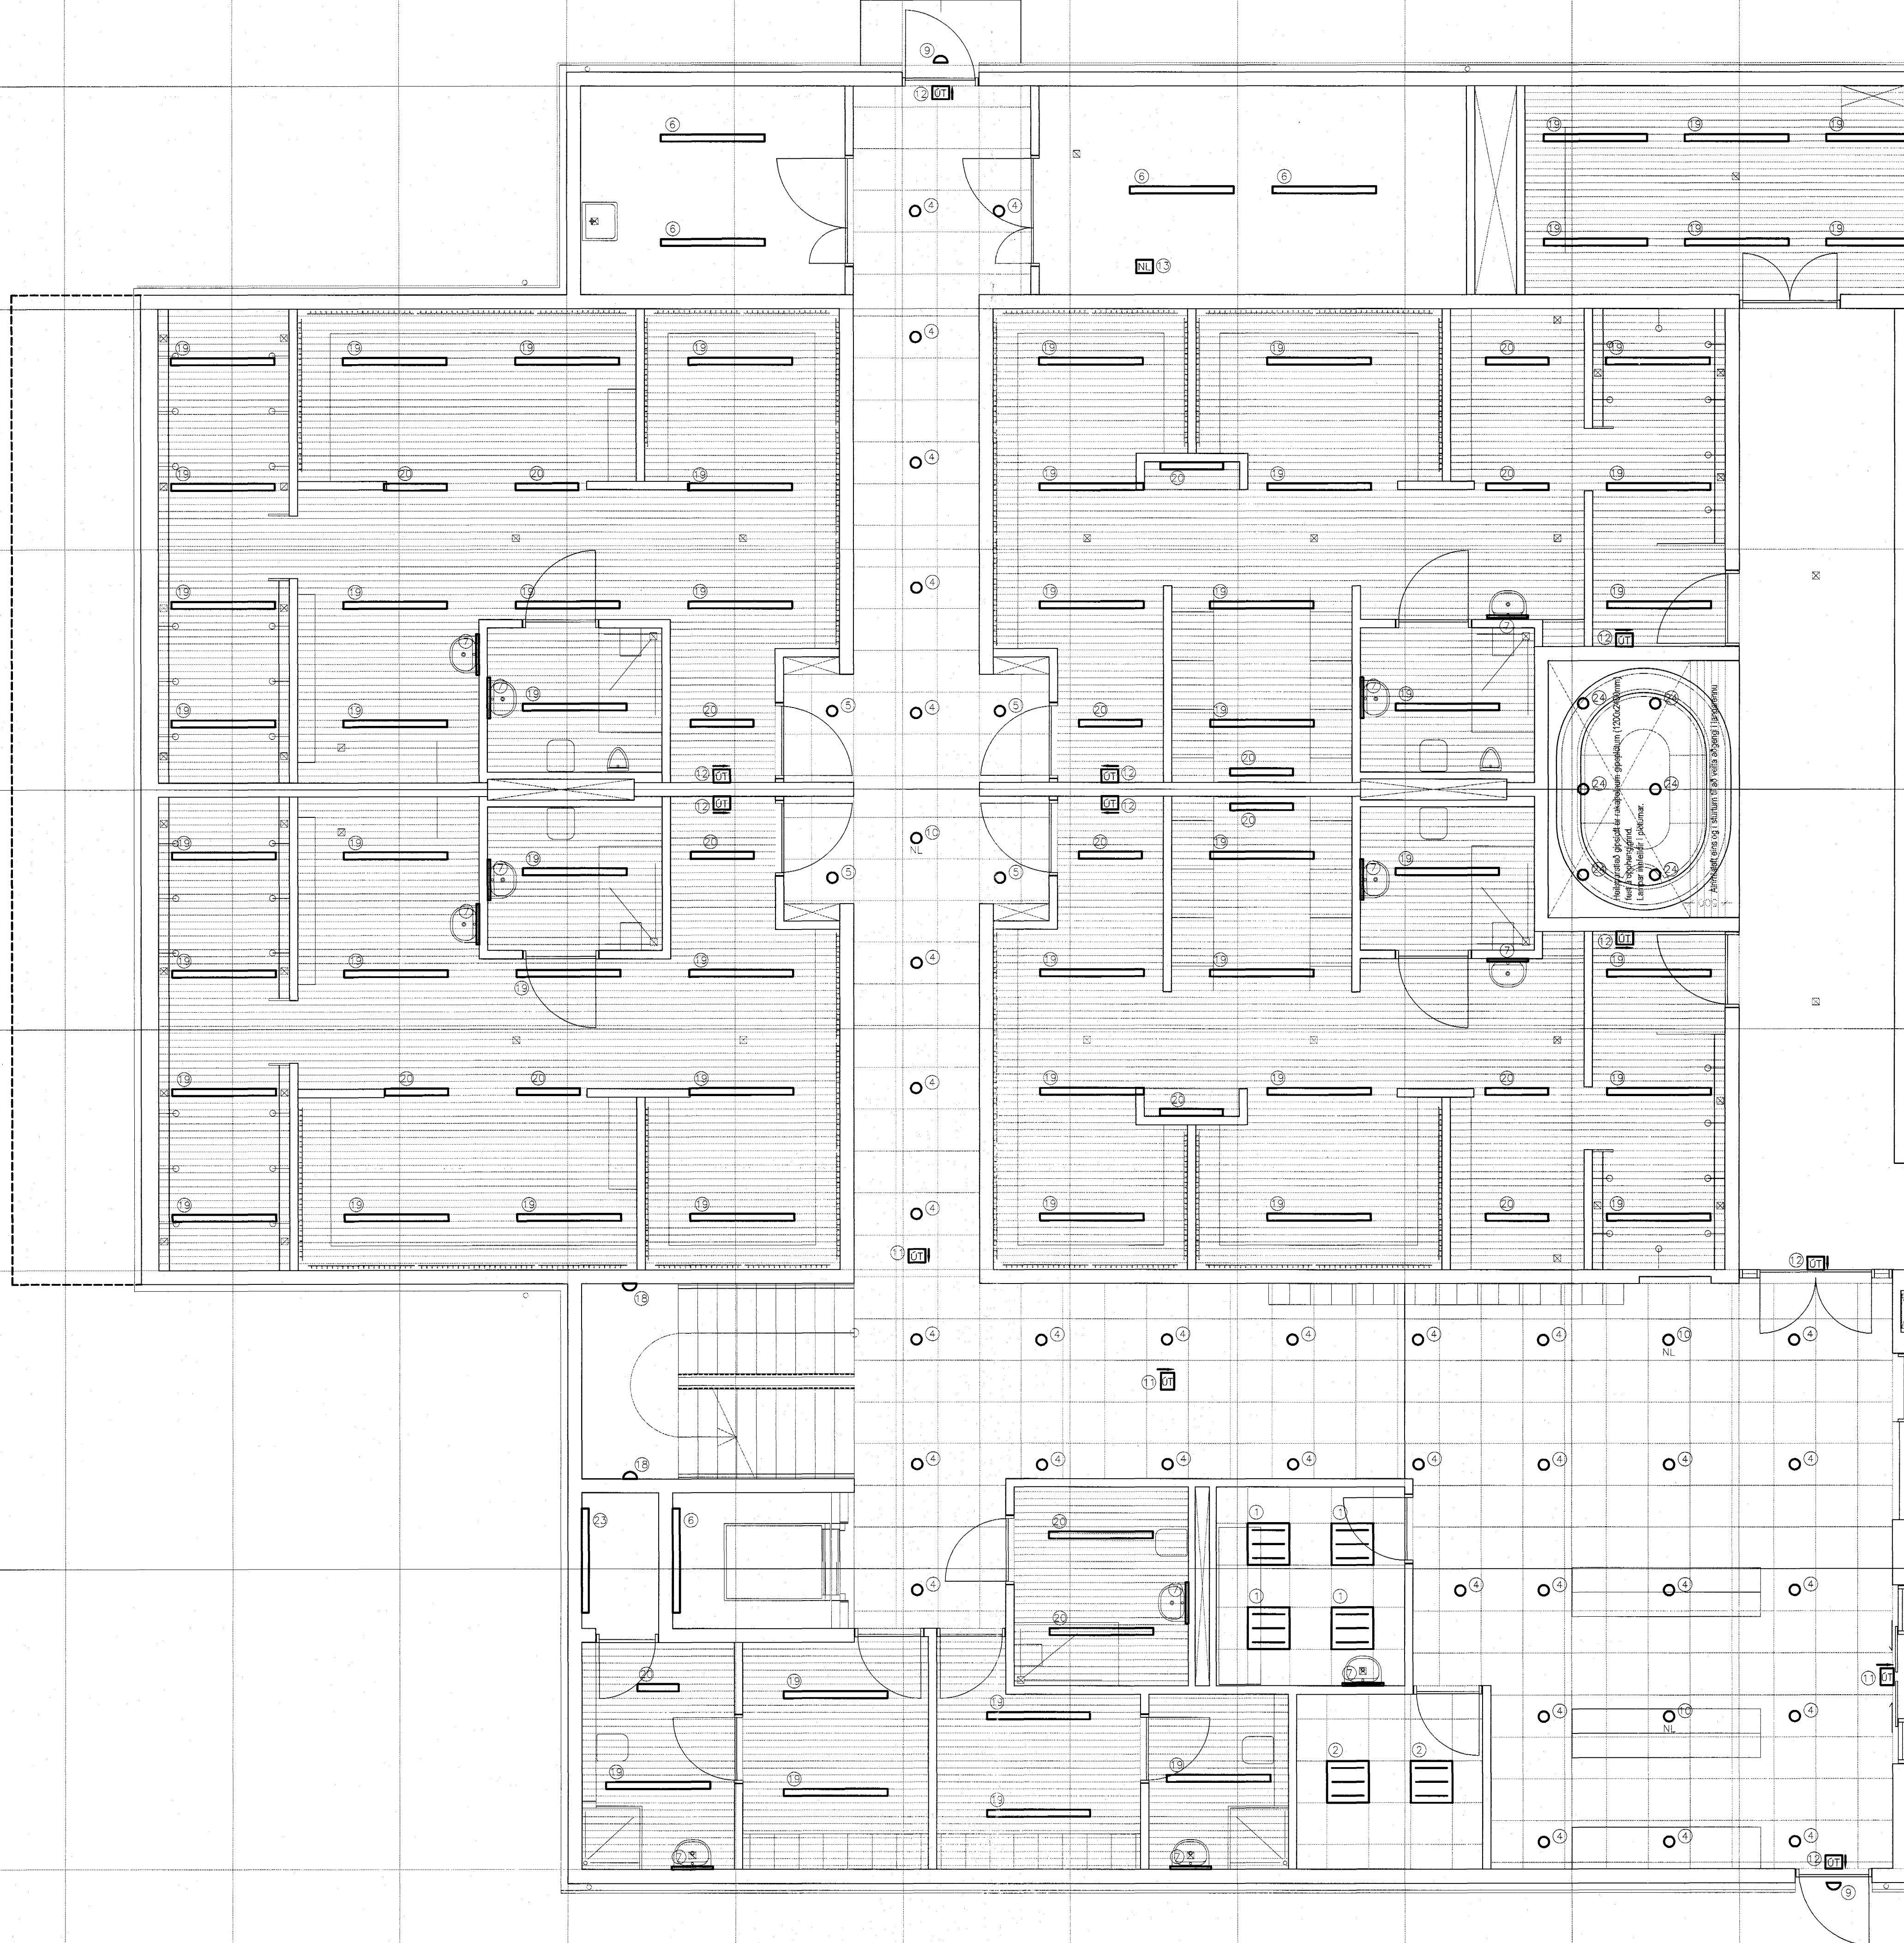

TILVÍSANIR:
ALMENNAR SKÝRINGAR SJÁ BL. NR. B3-R0-A-1

30 071070-5069

BR. DAGS. BREYTING REKNI. TEKNI.

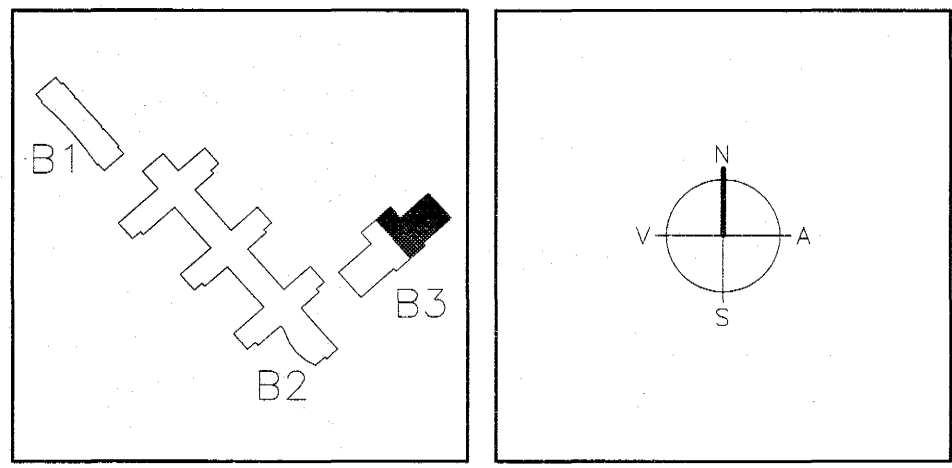

ARKITEKTAR
BERGSTADSTRÆTI 10, RVK.
sími:551-1460, netfang:arkitekt@lahof.is

FINNUR BJÖRGVINSSON
HILMAR ÞÓR BJÖRNSSON
SIGRÍÐUR ÓLAFSDÓTTIR

Samþykkt þann

LANDMÖTUN. EINAR E. SÆMUNDSEN
INGIBJÖRG KRISTJÁNSDÓTTIR
MARGRÉT SIGURÐÁRDÓTTIR
Byggingafulltrúinn í Hafnarfirði
F.h. Sigurbjartur Halldórsson

13 DES. 2004

VSÓ RÁÐGJÖF
BORGHATTI 20, 105 REYKJAVÍK, SÍMI 555-5000, SMBRÉF 555-9010, NETTANG vs@vs.is

**SÓLVANGSVEGUR 4
LÆKJARSKÓLI - ÍPRÓTTAHÚSNÆÐI**

RAFORKUVRKI
LAMPAPLAN
GRUNNMYND 1. HÆÐ

HANNAÐ/TEKNI. JJ/LJ
ATV. KT. Simon Unndóttir
SMBYKKT. 110856-7769
REYKJAVÍK 26.11.2004

KVARDI 1:50
VERKNR. 00258
TEKNI. NR. B3-R2-G1-1
BR.