



8
7
6
5
4
3
2
1

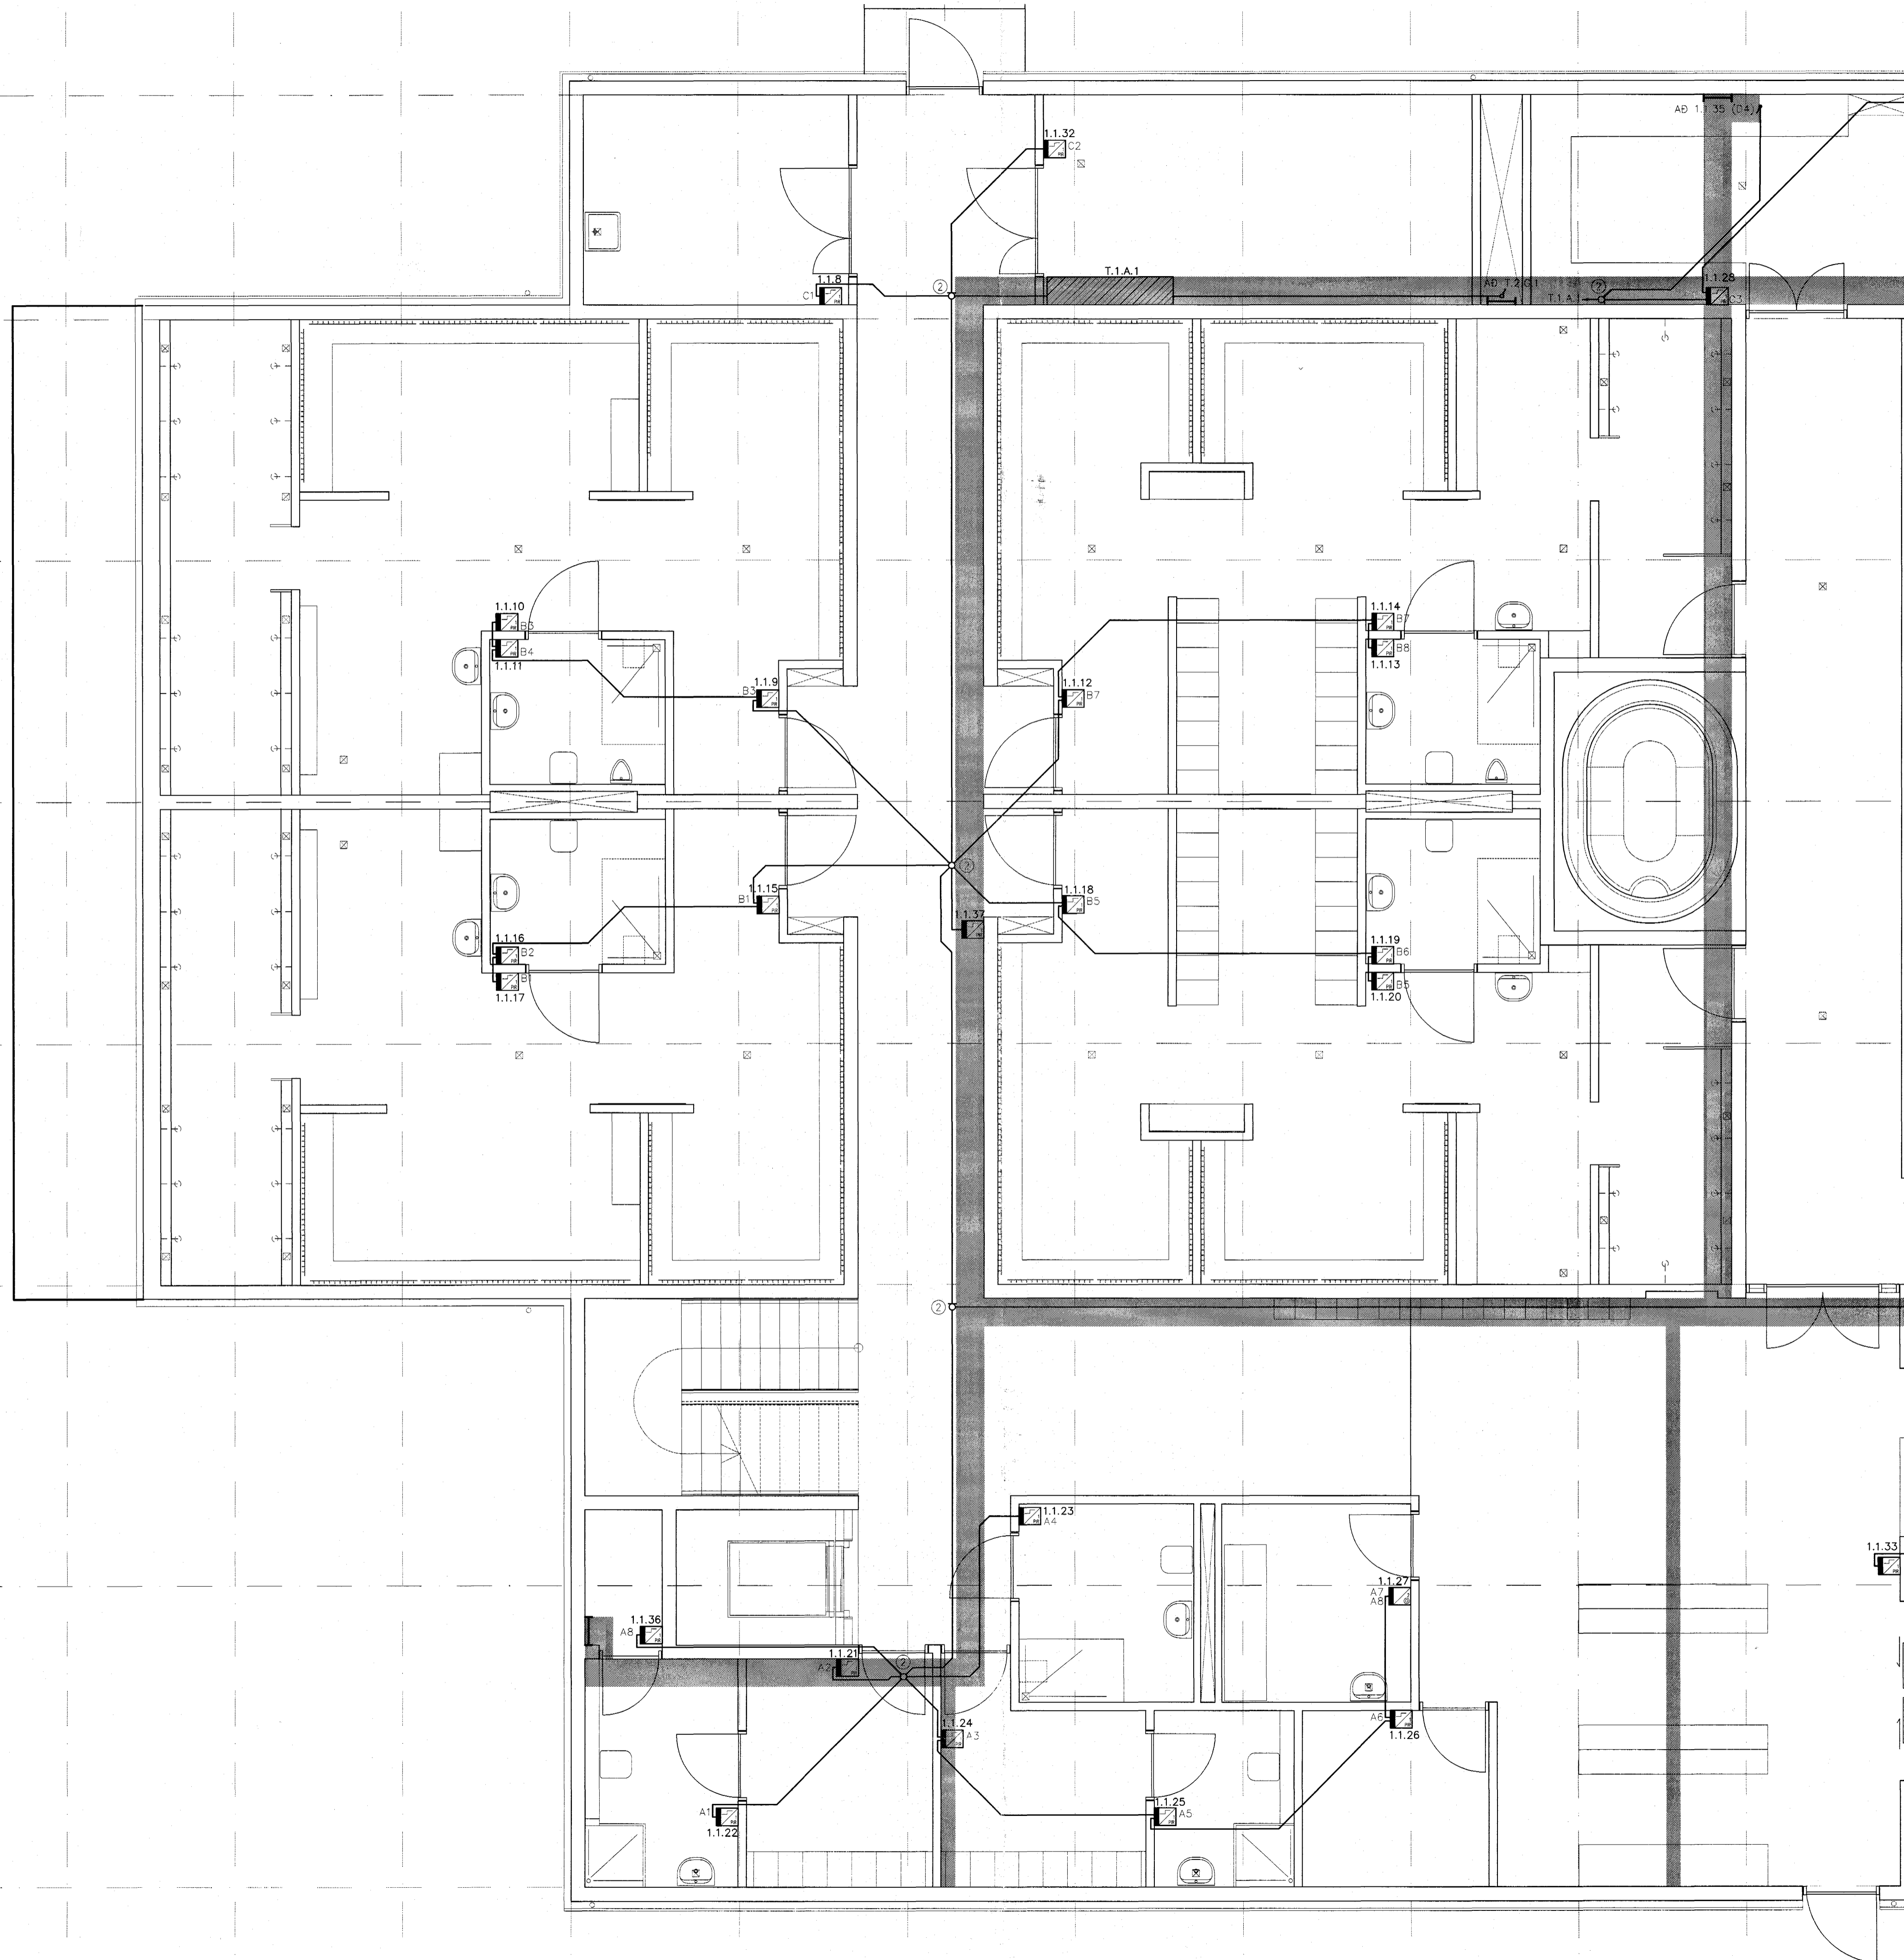

TILVÍSANIR:
ALMENNAR SKÝRINGAR SJÁ BL. NR. B3-R0-A-1

30 071070 5069

BR. DAGS. BREYTING REIKN. TEIKN.

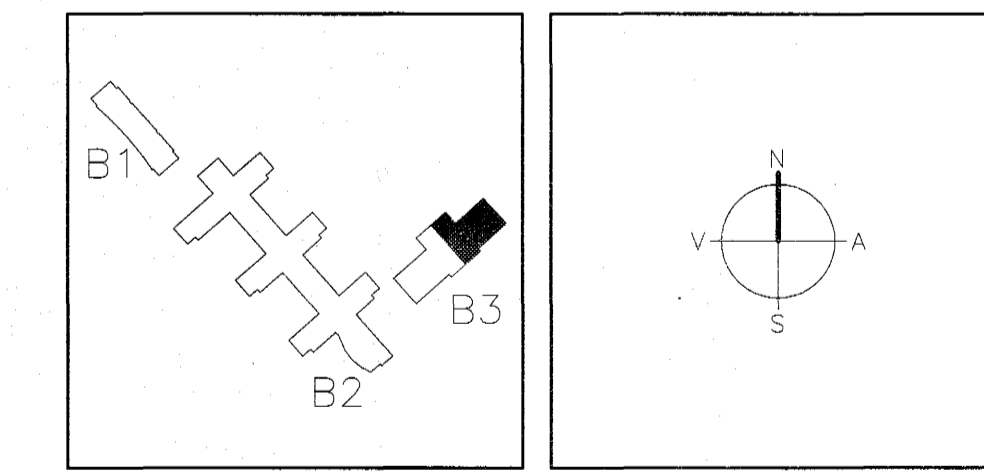

ARKITEKTAR FINNUR BJÖRGVINSSON
BERGSTADASTRÆTI 10, RVK. HILMAR ÞÓR BJÖRNSSON
sími:551-1460, netfang:arkitekt@ishof.is SIGRÍÐUR ÓLAFSDÓTTIR

Samþykkt þann 13. DES. 2004
EINAR E. SÆMUNDSEN
INGIBJÖRG KRISTJÁNSDÓTTIR
MARGRÉT SIGURDÁRDÓTTIR
Byggingafulltrúinn í Hafnartrönd
Eir. Sigurbjartur-Haldórsson

LANDMÖTUN. NÝBYLVALEGGUR 6 - 790 KOPAVOGUR - Sími: 564 5300

VSÓ RÁÐGJÖF
BORGARTONI 20, 105 REYKJAVÍK, Sími 565-9000, SMÍÐ 565-9010, NETFANG vs@vo.is

SÓLVANGSVEGUR 4
LÆKJARSKÓLI - ÍPRÓTTAHÚSNÆÐI

RAFORKLVRKI	HANNAÐ/TEIKN.	J/L
INSTAÐUSKERFI	ATH.	
GRUNNMYND 1. HÆÐ	SAMÞYKKT	Simon Unndórsson
	KT.	110856-7789

KVARNR. 1:50	REYKJAVÍK	28.11.2004
VERKNR.	TEIKN. NR.	BR.
00258	B3-R4-G1-1	