

8

7

6


5

4

3

2


1

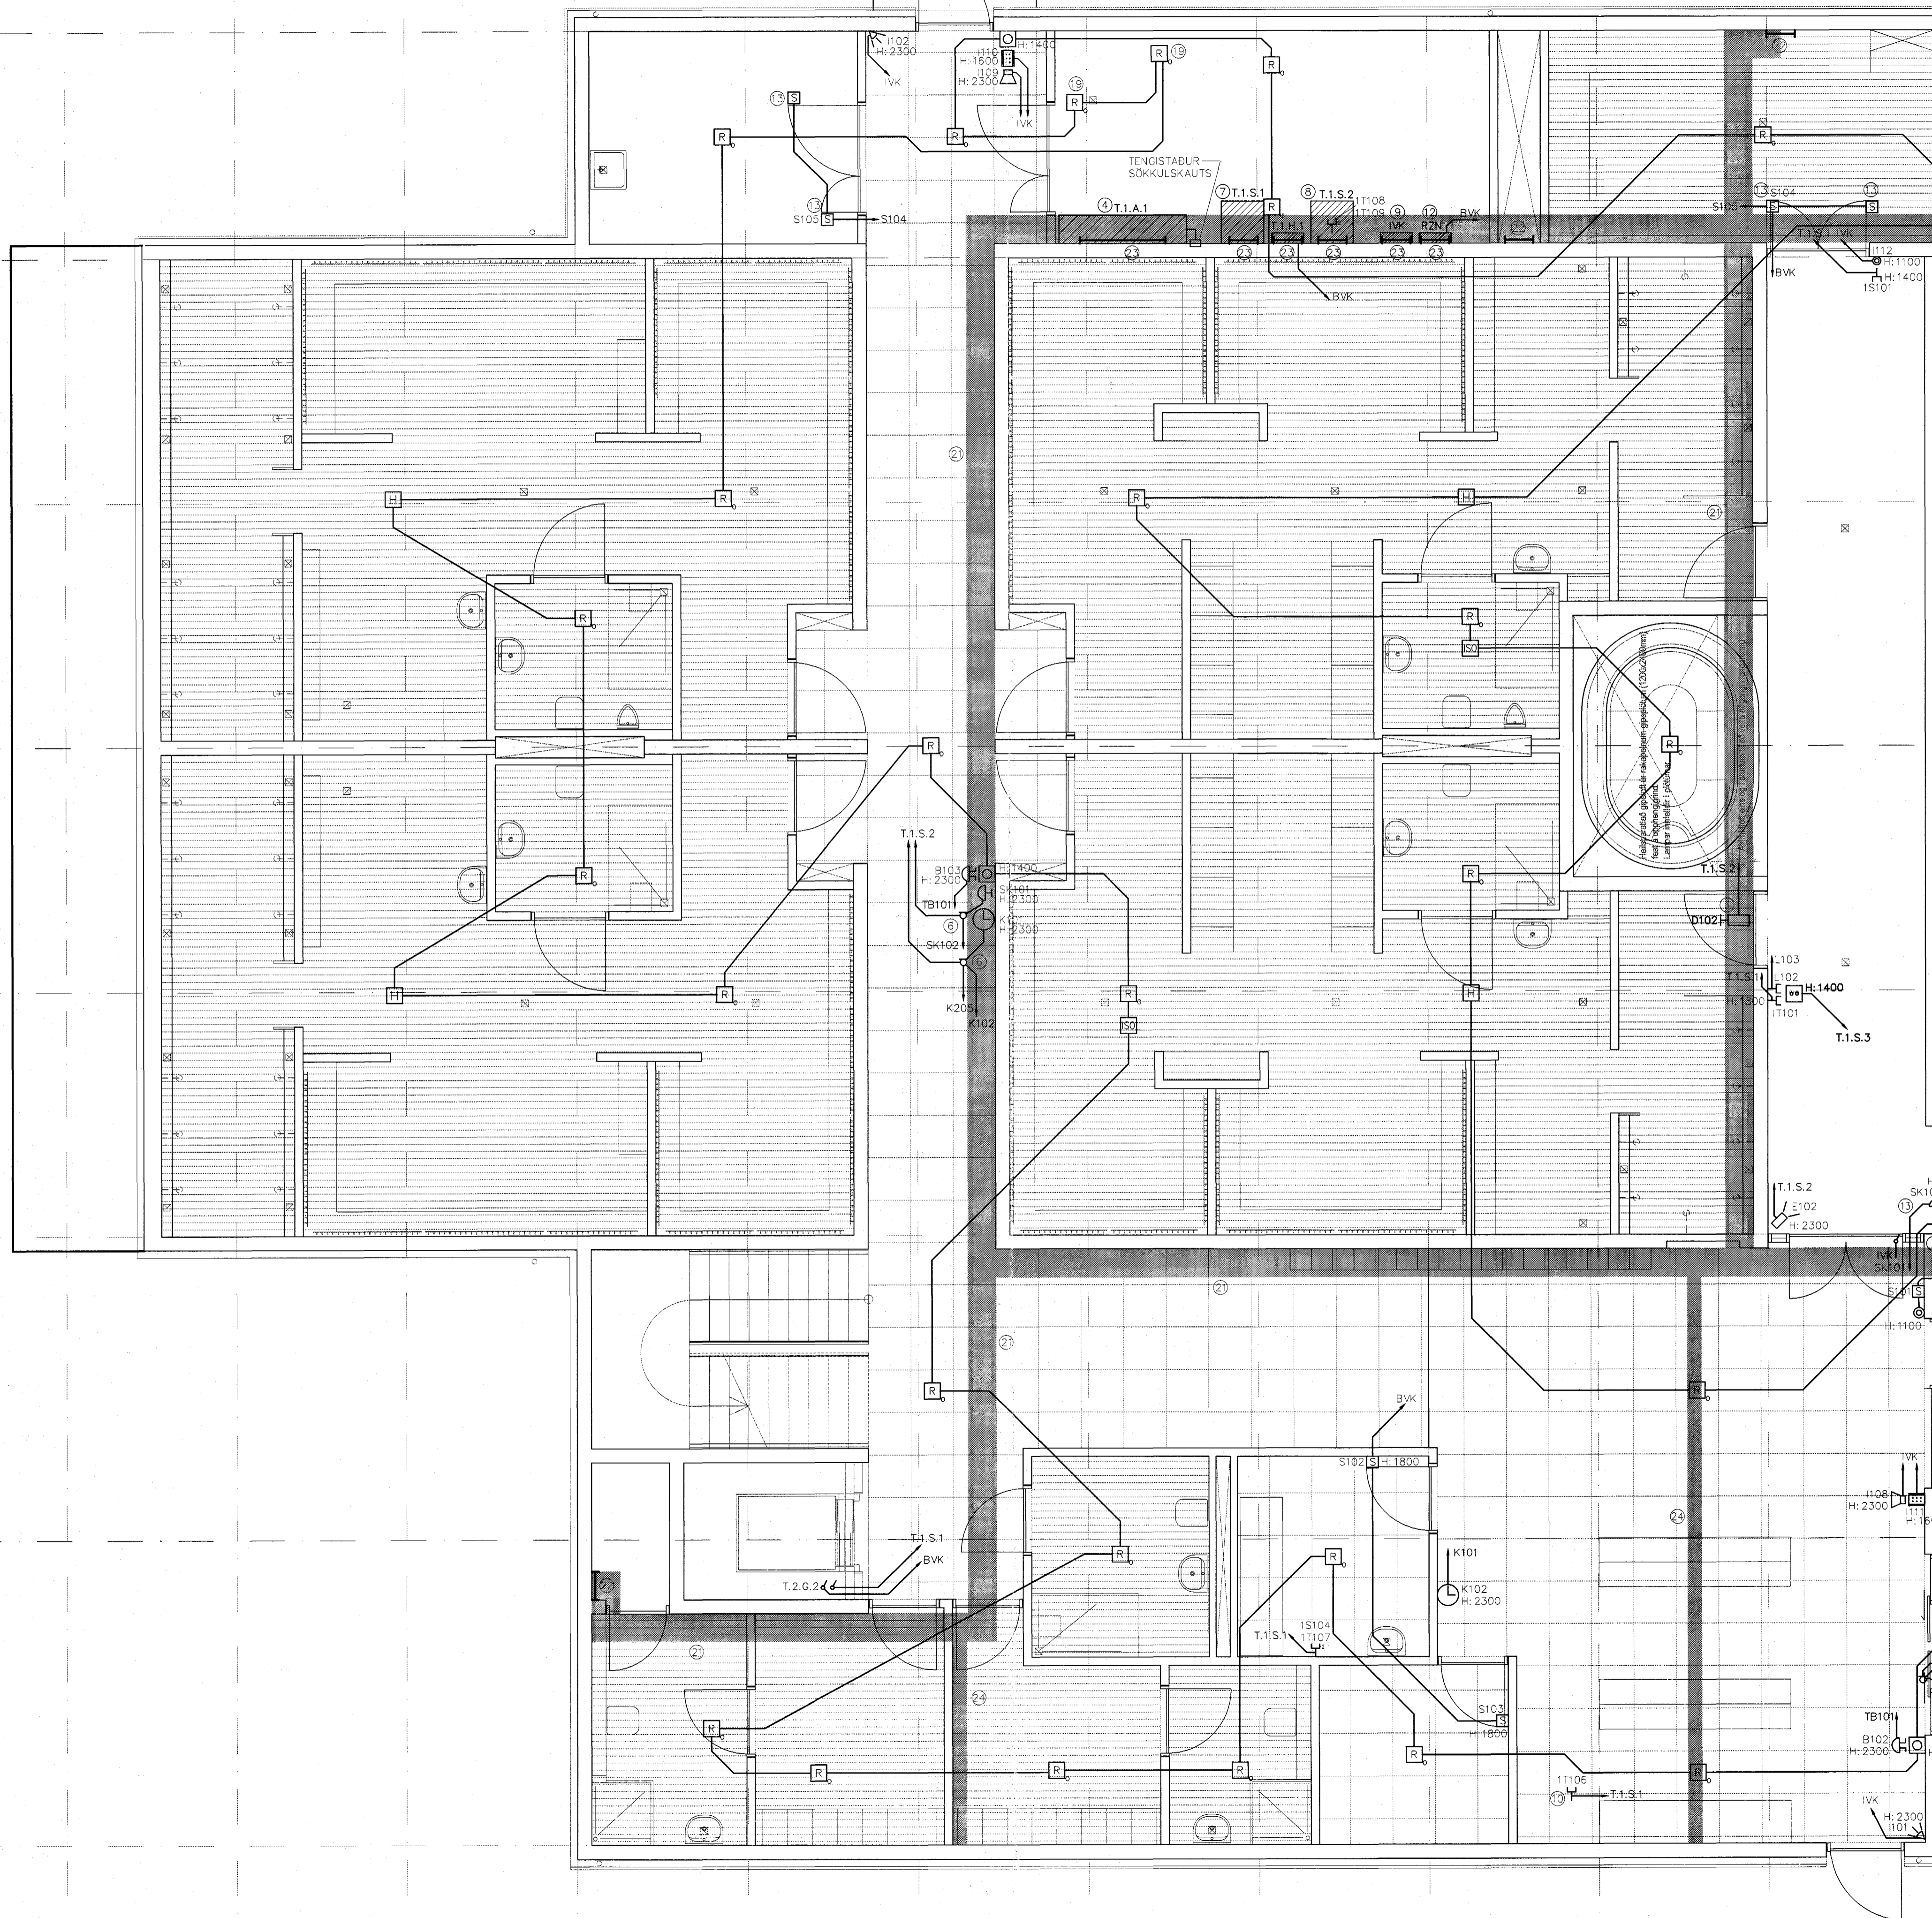

TILVÍSANIR:
ALMENNAR SKÝRINGAR SJÁ BL. NR. B3-R0-A-1

30 011010 5069

BR. DAGS. BREYTING REIKN. TEIKN.

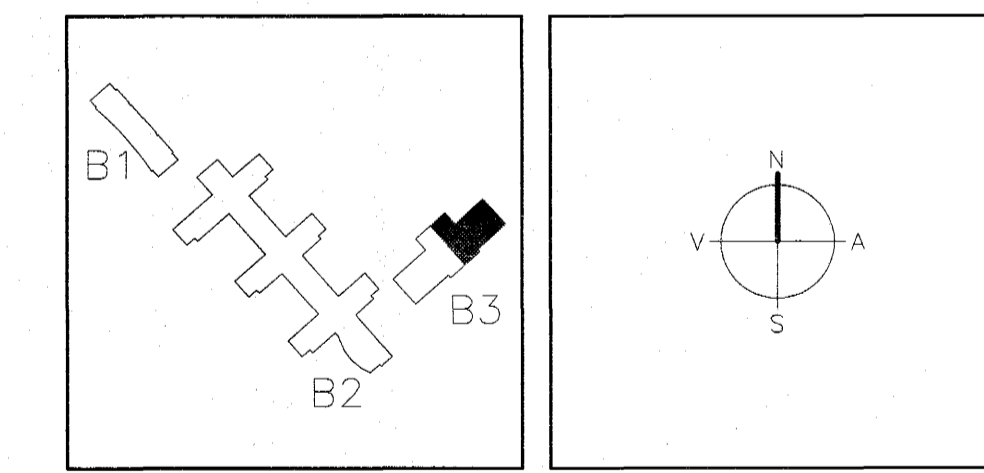

ARKITEKTAR FINNUR BJÖRGVINSSON
BERGSTADASTRÆTI 10, RVK. HILMAR ÞÓR BJÖRNSSON
sími: 551-1460, netfang: arkitekt@ishof.is SIGRÍÐUR ÓLAFSDÓTTIR

Landmótun
EINAR E. SÆMUNDSEN
INGIBJÖRG KRISTJÁNSDÓTTIR
MARGRÉT SIGURDÁRDÓTTIR
Byggingafræðingur (Hafnarhöf) P.H. Sigurjartur Halldórsson
Sampykkt þann 13. DES. 2004

VSÓ RÁÐGJÖF
BORGHARTI 20, 105 REYKJAVÍK, SÍMI 585-9000, SMÍÐRÉF 585-9010, NETFANG vs@vo.is

SÓLVANGSVEGUR 4
LÆKJARSKÓLI - ÍPRÓTTAHÚSNÆÐI

RAFORKUMRKI	HANNAÐ/TEIKN.	J/L/L
SMÁSPENNA	ATH	
GRUNNMYND 1. HÆÐ	SAMPYKKT	Simon Unndrsson
	KT.	110856-7789
	REYKJAVÍK	26.11.2004

KVARDI 1:50
VERKNR. 00258
TEIKN. NR. B3-R3-G1-1
BR.