

8

7

6


5

4

3


2

1

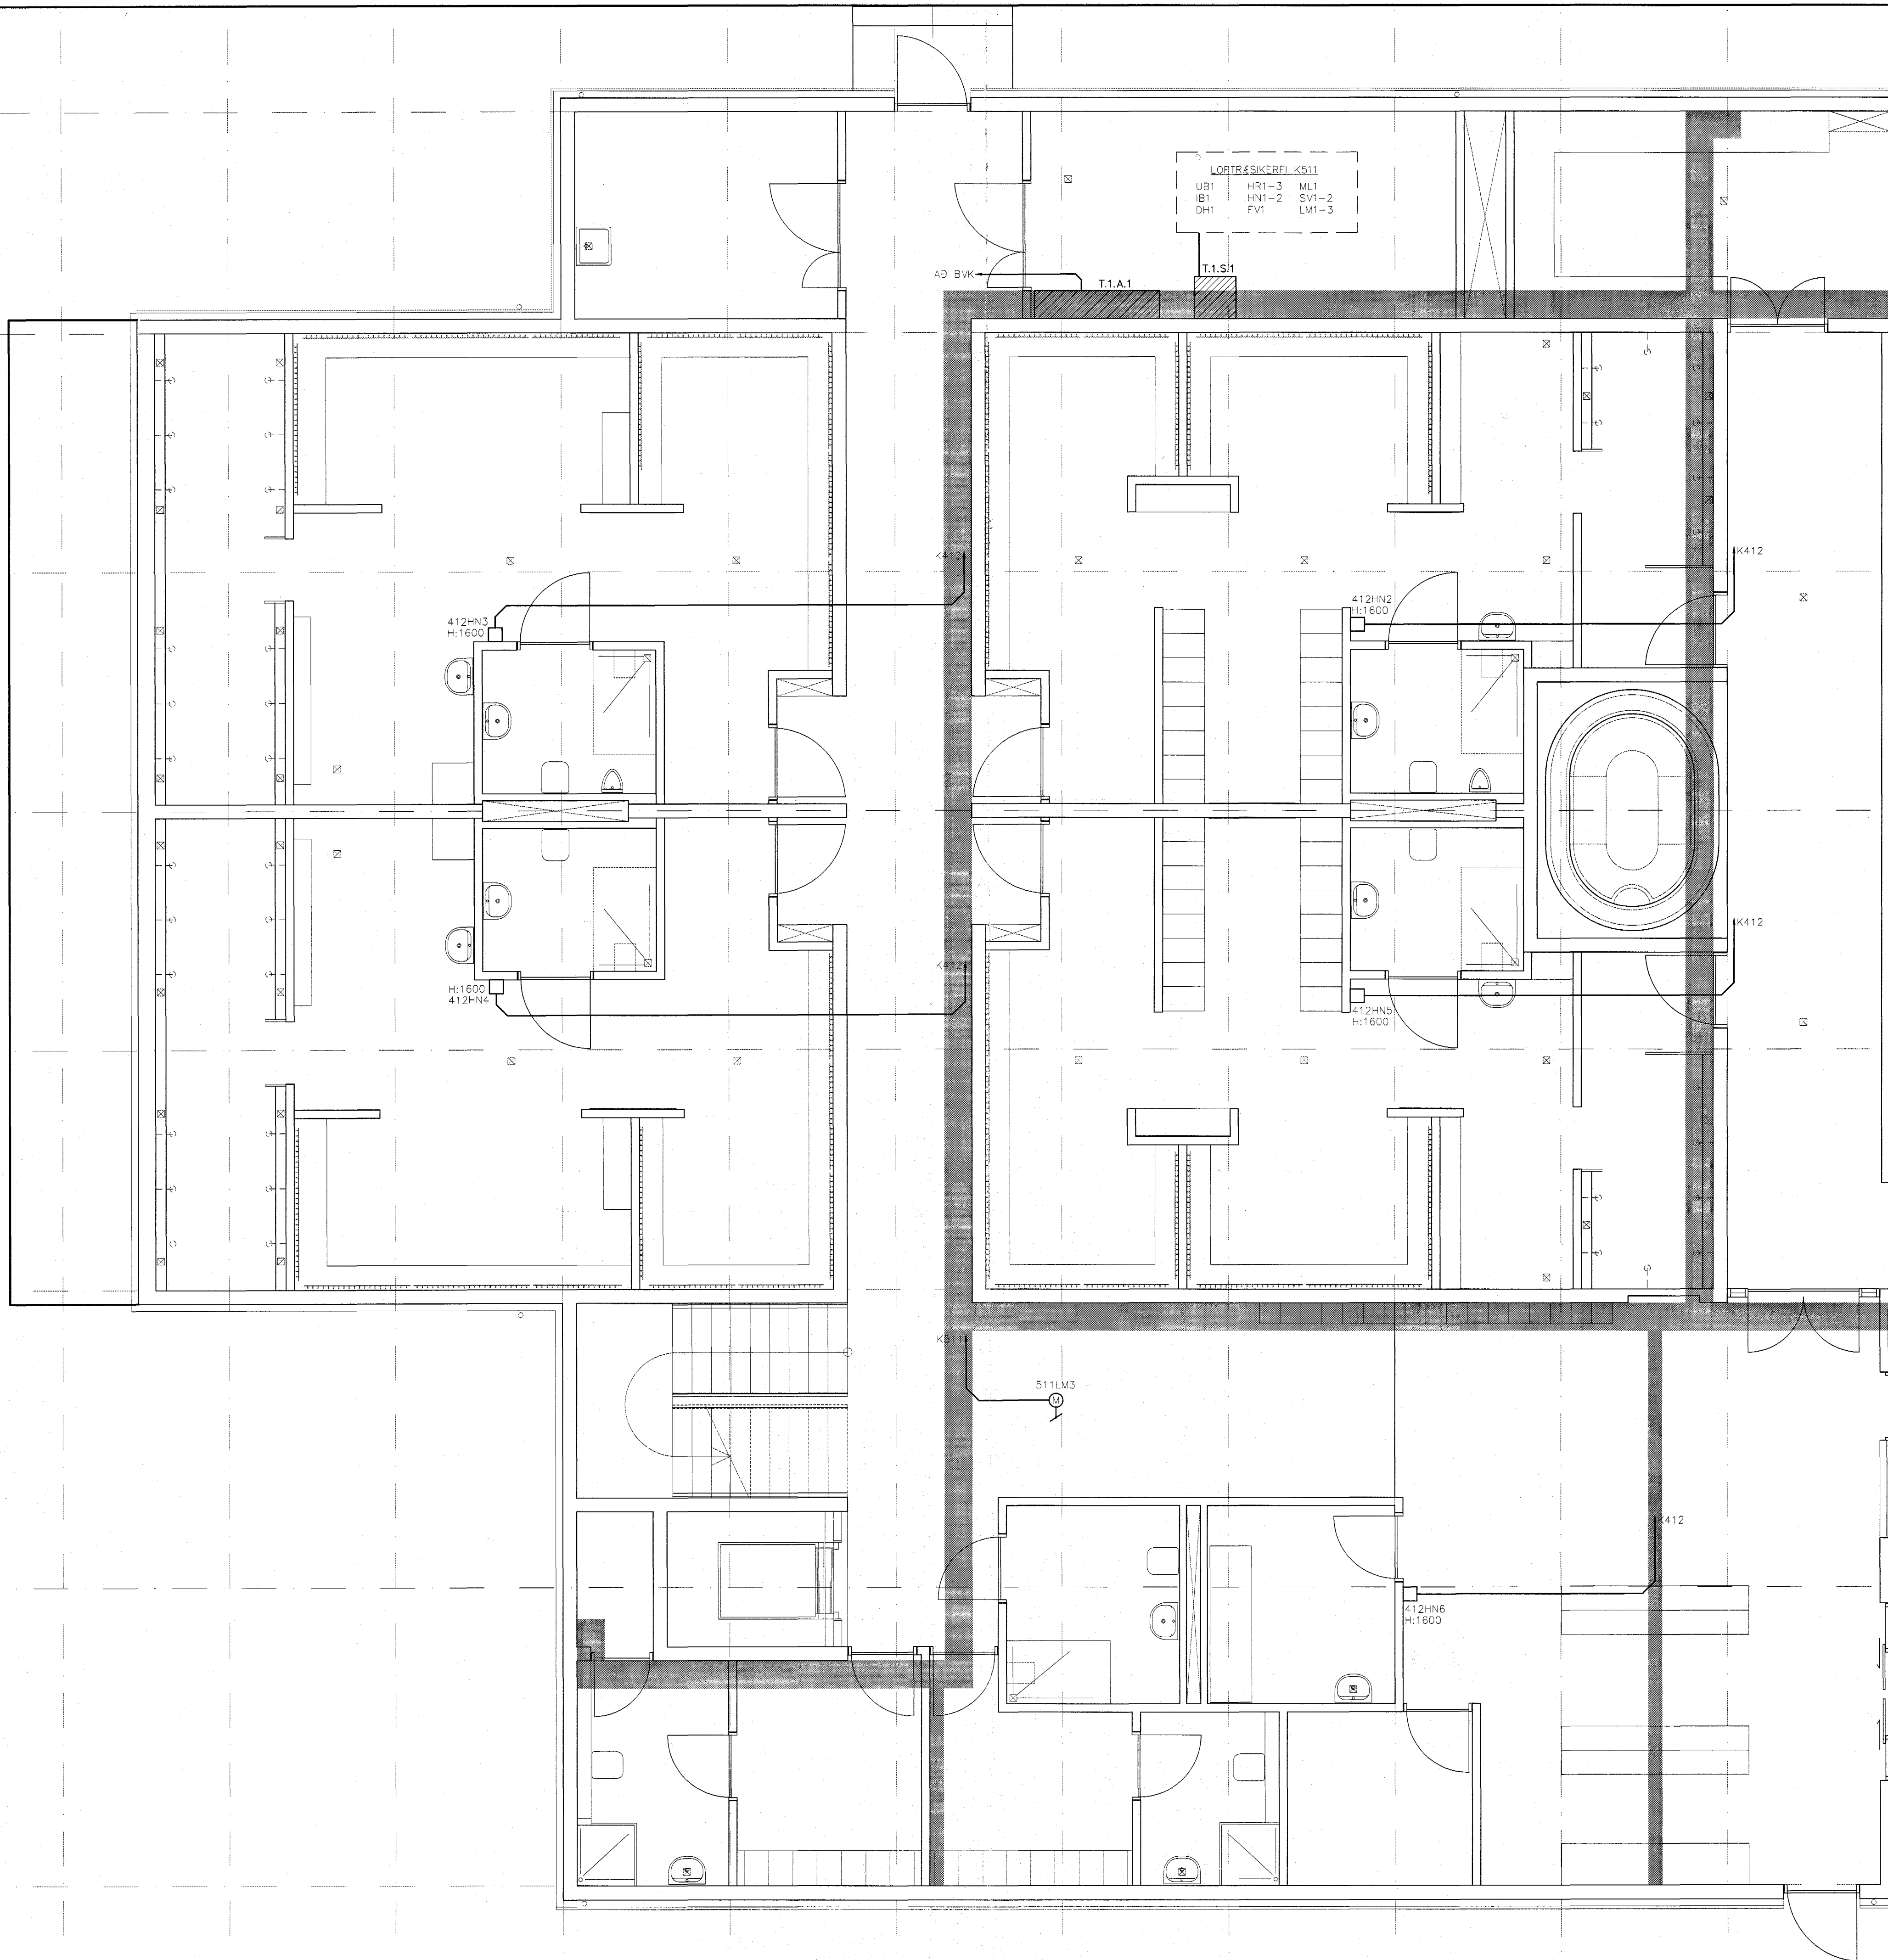

30 071070-5069

BR. DAGS. BREYTING REKN. TEKN.

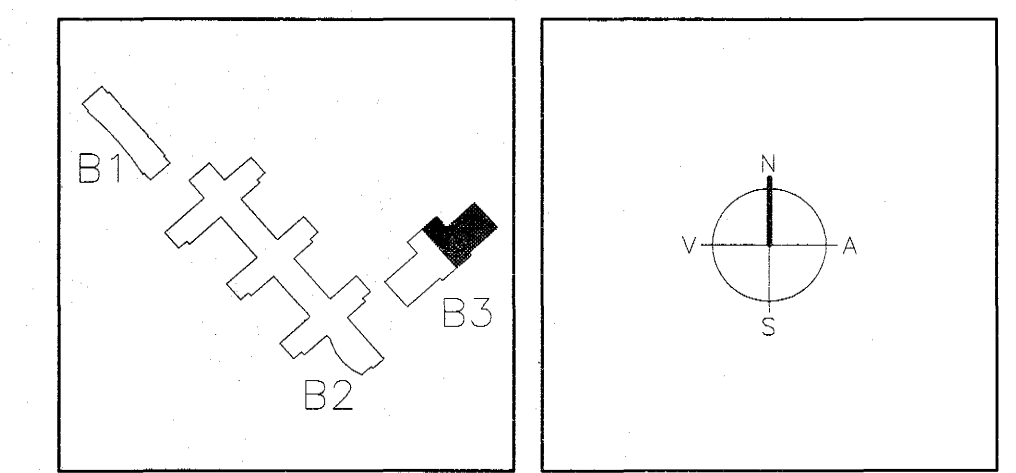

**ARKITEKTAR**  
BERGSTADASTRÆTI 10, RVK.  
sími:551-1480, netfang:arkitekt@ishoff.is

**FINNUR BJÖRGVINSSON**  
**HILMAR ÞÓR BJÖRNSSON**  
**SIGRÍÐUR ÓLAFSDÓTTIR**

**Landmótun**  
EINAR E. SÆMUNDSEN  
INGIBJÖRG KRISTJÁNSDÓTTIR  
MARGRÉT SIGURDARDÓTTIR

**VSÓ RÁÐGJÖF**  
NÝBYLAVEGUR 4 - 200 KÓPÁVOGUR - Sími: 554 5000 - Fax: 554 5001

**Byggingafræðingur**  
Eh. Sigurbjartur Halldórsson

Samþykkt þan. 13. DES. 2004

**VSÓ RÁÐGJÖF**  
BORGARTÚN 20, 105 REYKJAVÍK. Sími: 555-2000, Símiþref: 555-2010, Netfang: vs@vs.is

**SÓLVANGSVEGUR 4**  
**LÆKJARSKÓLI - ÍPRÓTTAHÚSNÆÐI**

RAFORKUN/ARKI  
HÖSSTJÓRNARKERFI  
GRUNNMYND 1. HÆÐ

HANNAÐ/TEKN.  
KÖLL  
ATH.  
SAMBYKKT  
KT. *Su* Símon Unndrason  
110856-7769  
26.11.2004

SKVARDI 1:50  
VERKFR. REYKJAVÍK. BR. 00258

TEKNI. NR. 110856-7769  
BR. 26.11.2004