



8  
7  
6  
5  
4  
3  
2  
1

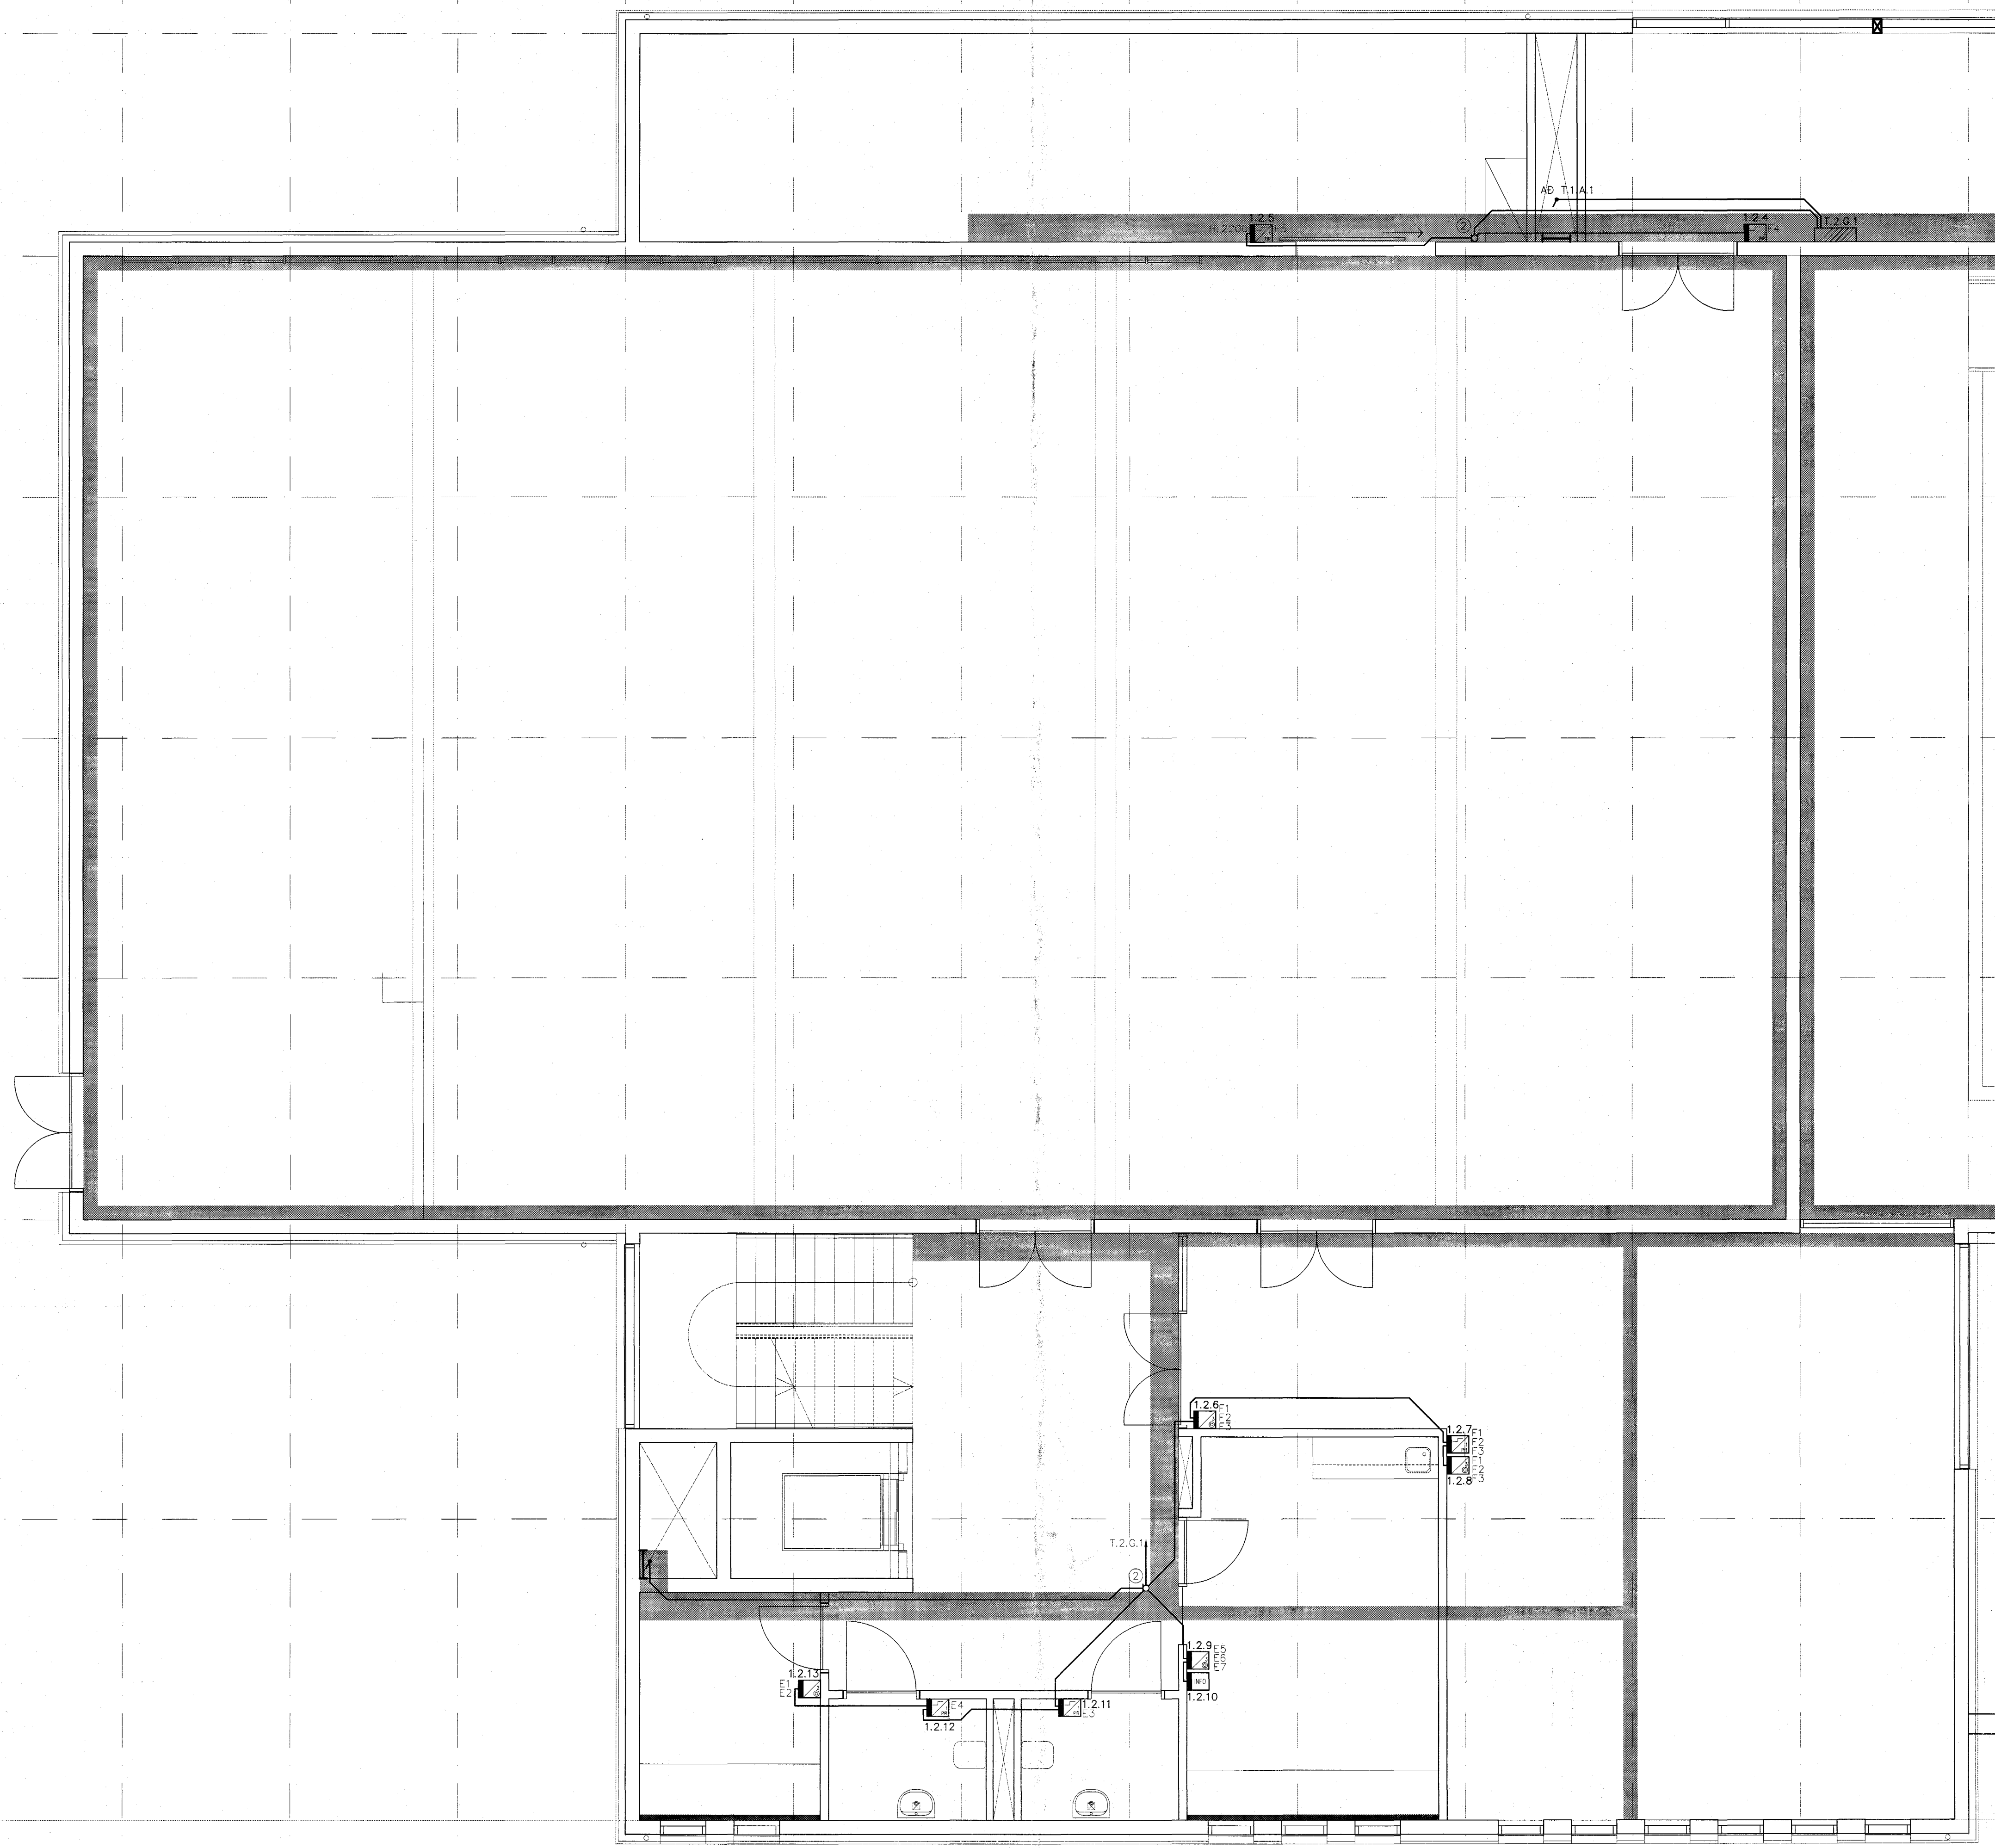

TILVÍSANIR:  
ALMENNAR SKÝRINGAR . . . . . SJÁ BL. NR. B3-R0-A-1

*50 011070-5069*

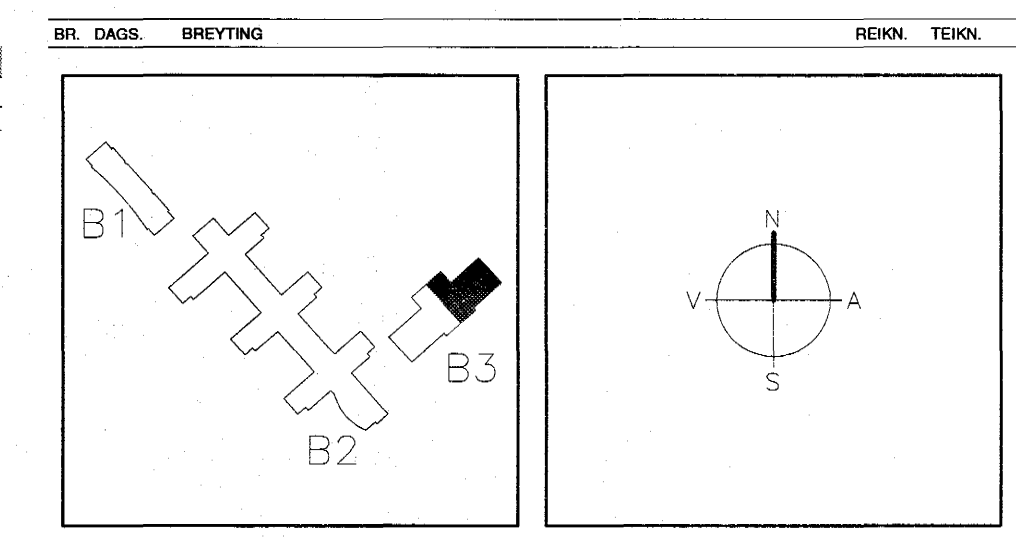

**ARKITEKTAR**  
BERGSTADASTRÆTI 10, RVK.  
sími:551-1460, netfang:arkitekt@ishof.is

**FINNUR BJÖRGVINSSON**  
**HILMAR ÞÓR BJÖRNSSON**  
**SIGRÍÐUR ÓLAFSDÓTTIR**

**LANDMÖTUN.** NÝTRÁVAVOGLUR 200 KÓPAVOGLUR. Sími: 554 5500

**VSÓ RÁÐGJÖF**  
BORGARTÚN 20, 105 REYKJAVÍK, Sími: 585-3000, SMARTEF 585-9010, NETFANG vs@vs.is

Byggingafróðfráttir í Hálfar  
fr. Sigurbjartur Halldórsson

**SÖLVANGSVEGUR 4**  
**LÆKJARSKÓLI - ÍPRÓTTAHÚSNÆÐI**

RAFORKUVRIRKI  
INSTABUSKERFI  
GRUNNMYND 2. HÆÐ

HANNAÐ/TEKNI. JÚ/LI  
ATH. *[Signature]*  
SAMÞYKKT *[Signature]* **Simon Unndósson**  
KT. *[Signature]* **110896-7769**  
REYKJAVÍK **26.11.2004**

KVARDI 1:50  
VERKNR. 00258

TEKNI. NR. **B3-R4-G2-1**