



BRUNAVÍÐVÖRUNARKERFI – KERFISMYND

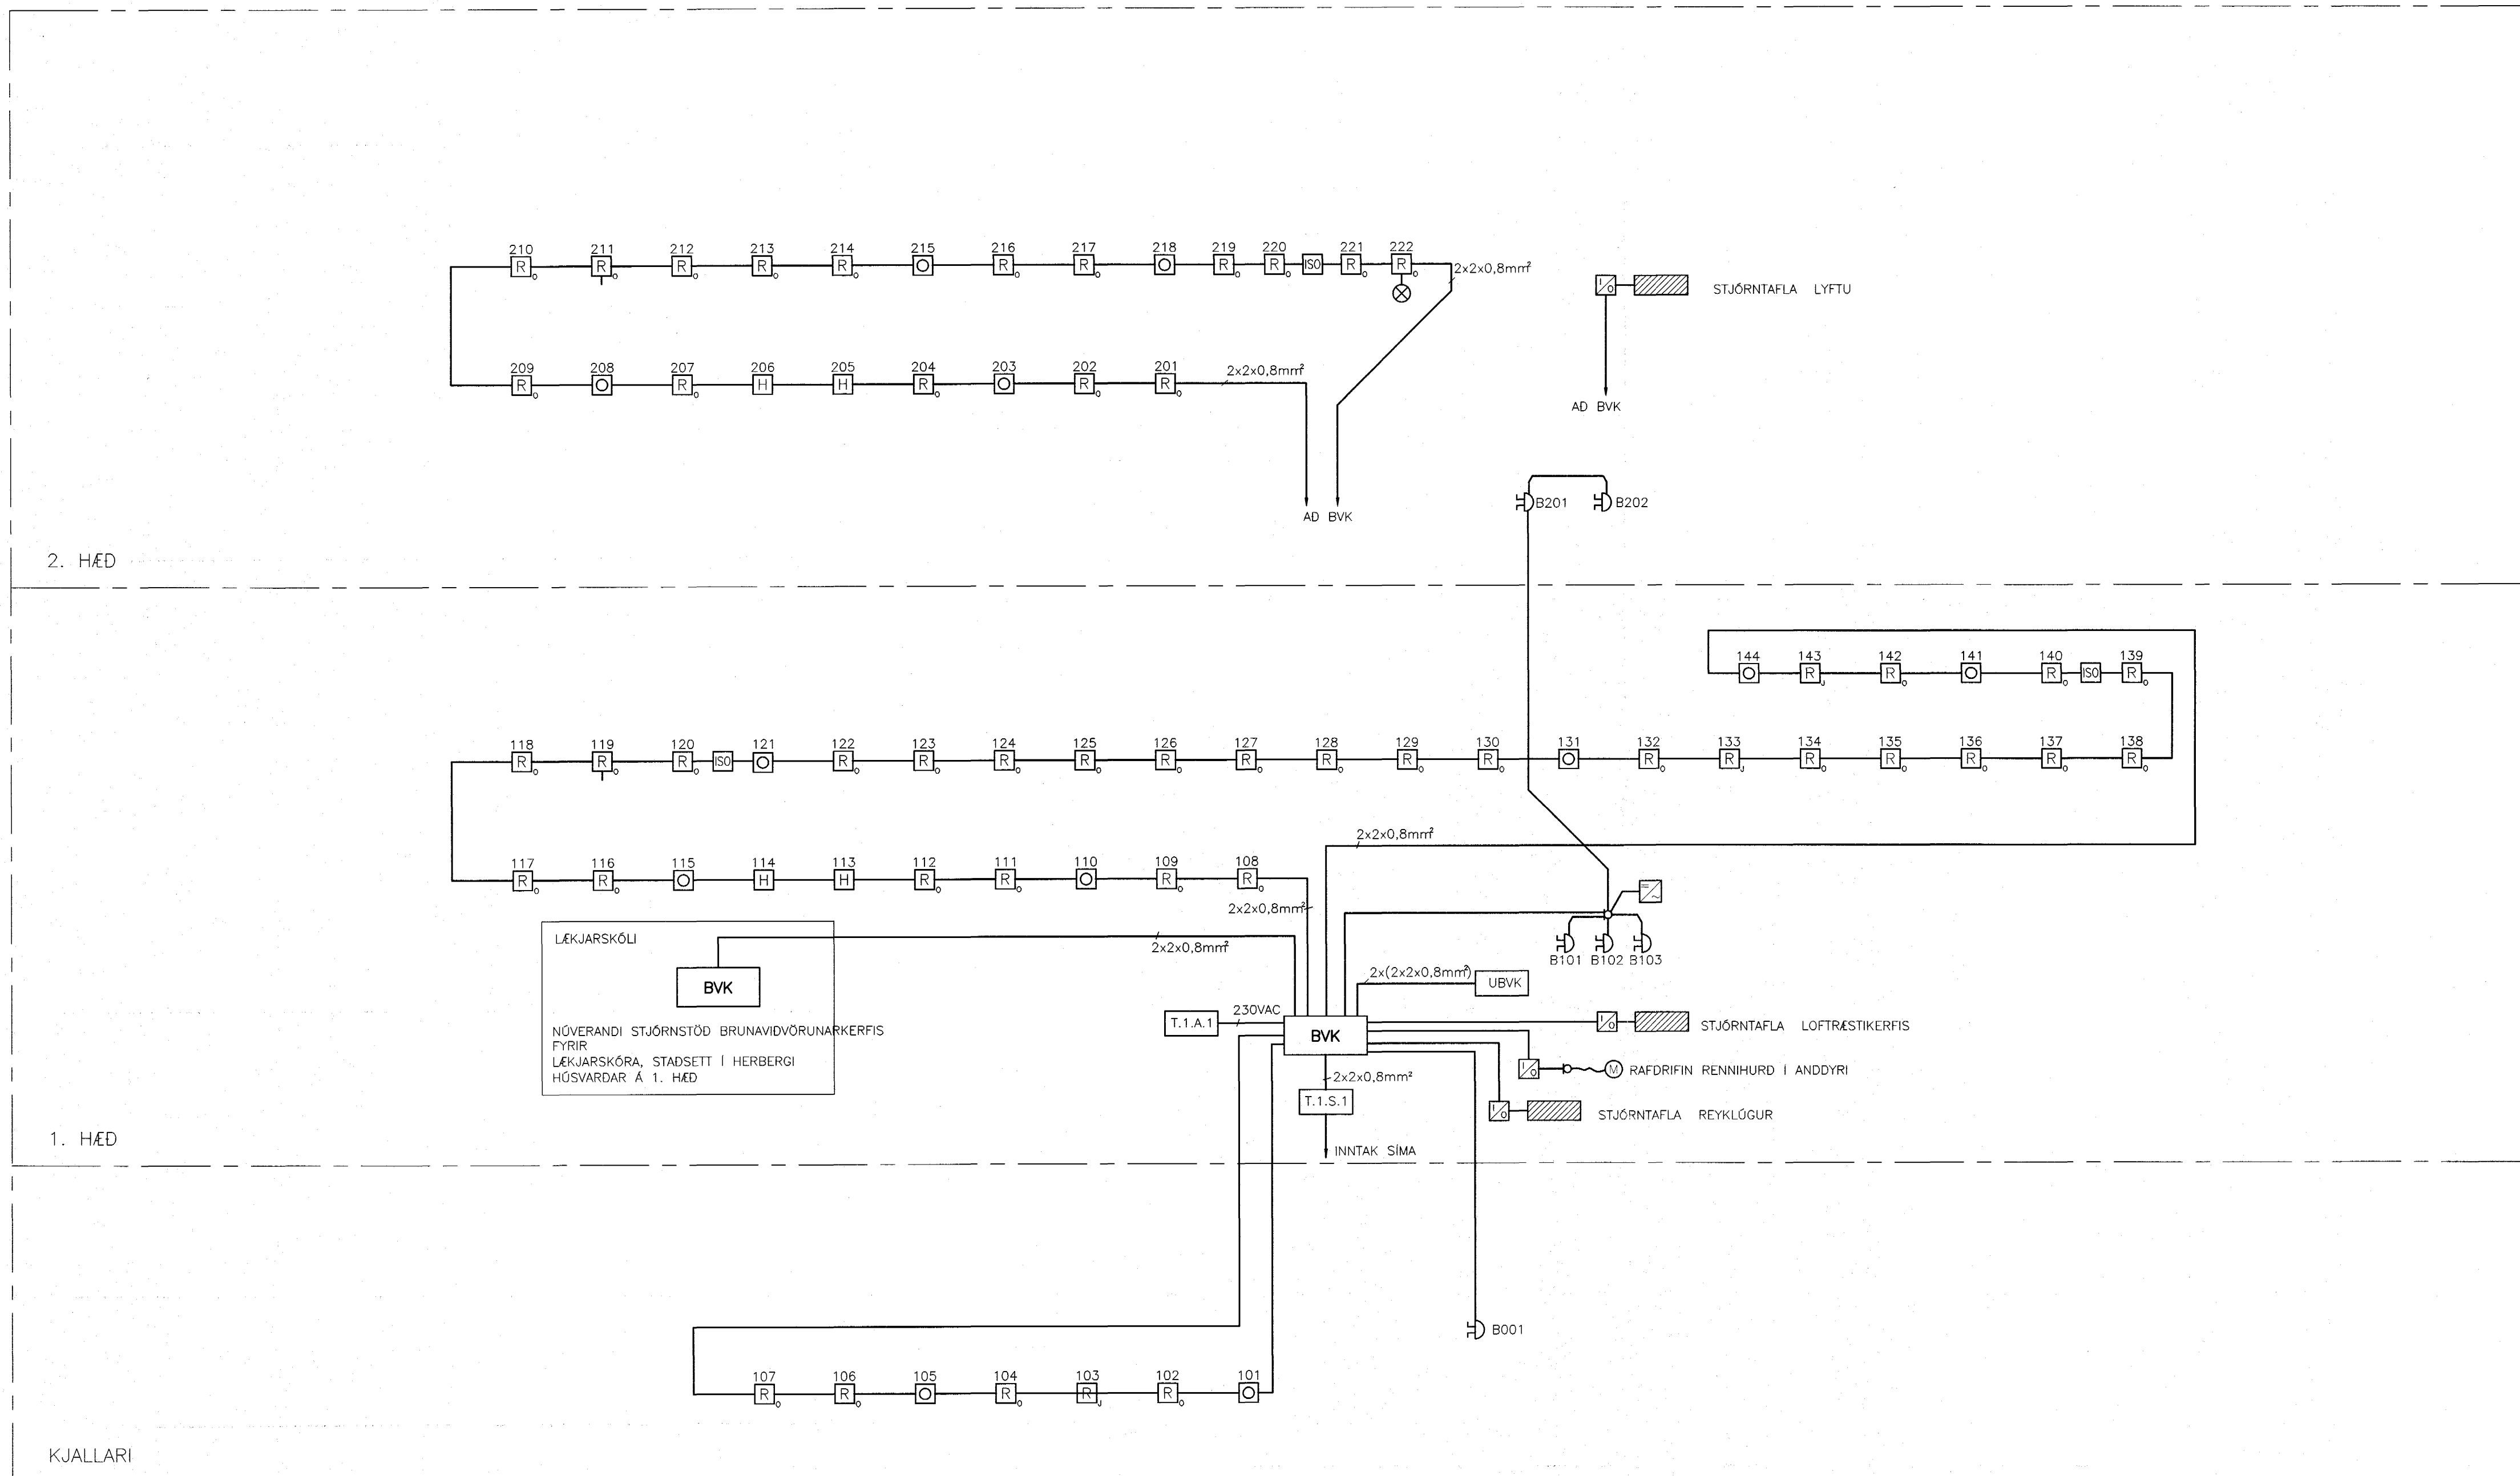

30 071070-5069

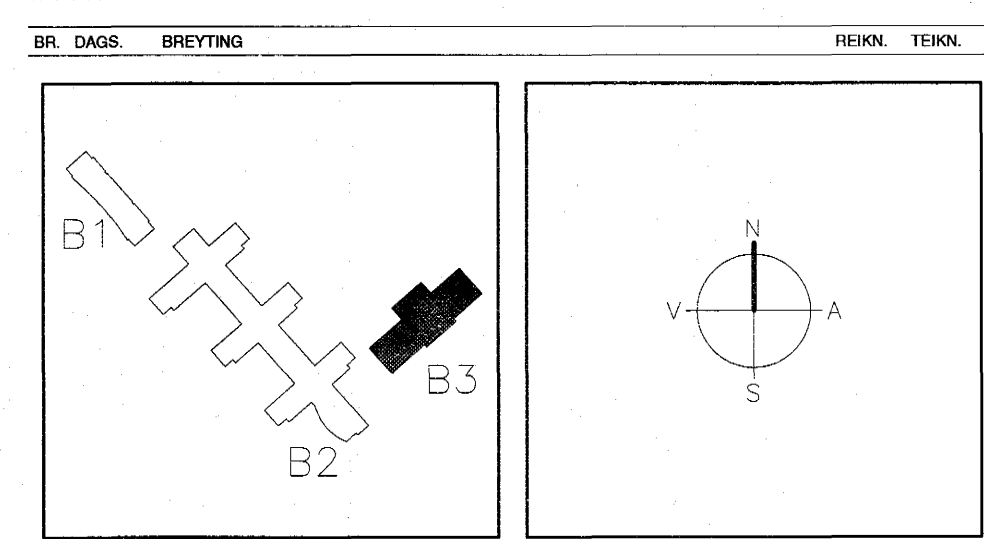

ARKITEKTAR
 BERGSTADASTRÆTI 10, RVK.
 sími: 551-1460, netfang: arkitekt@ishof.is

FINNUR BJÖRGVINSSON
 HILMAR ÞÓR BJÖRNSSON
 SIGRÍÐUR ÓLAFSDÓTTIR

LANDMÖTUN.
 NÝVÍLAVEGLI 6 · 200 KÚPVAJUGUR · SÍM: 554 5000 · FAK: 554 5000 · NETFANG: landmotun@landmotun.is

EINAR E. SÆMUNDSEN
 INGIBJÖRG KRISTJÁNSDÓTTIR
 MARGRÉT SIGURDARDÓTTIR

Samykkt þann
 13. DES. 2004

Byggingafræðingur
 E.h. Sigurbjartur Halldórsson

VSÓ RÁÐGJÖF
 BORGHARTONI 20, 105 REYKJAVÍK, SÍMI 585-9000, SÍMAREY 585-9010, NETFANG vs@vso.is

SÓLVANGSVEGUR 4
 LÆKJARSKÓLI - ÍPRÓTTAHÚSNÆÐI

RAFORKLUMIRKI BRUNAKERFI KERFISMYND	HANNAÐ/TEIKN. AFL SAMYKKT KT.	JV/LL Simon Undirsson 110856-7789 28.11.2004
KVARNI VERKNR.	TEIKN. NR. BR.	
00258	B3-R6-K-1	