



ADALTAFLA T.1.A.1

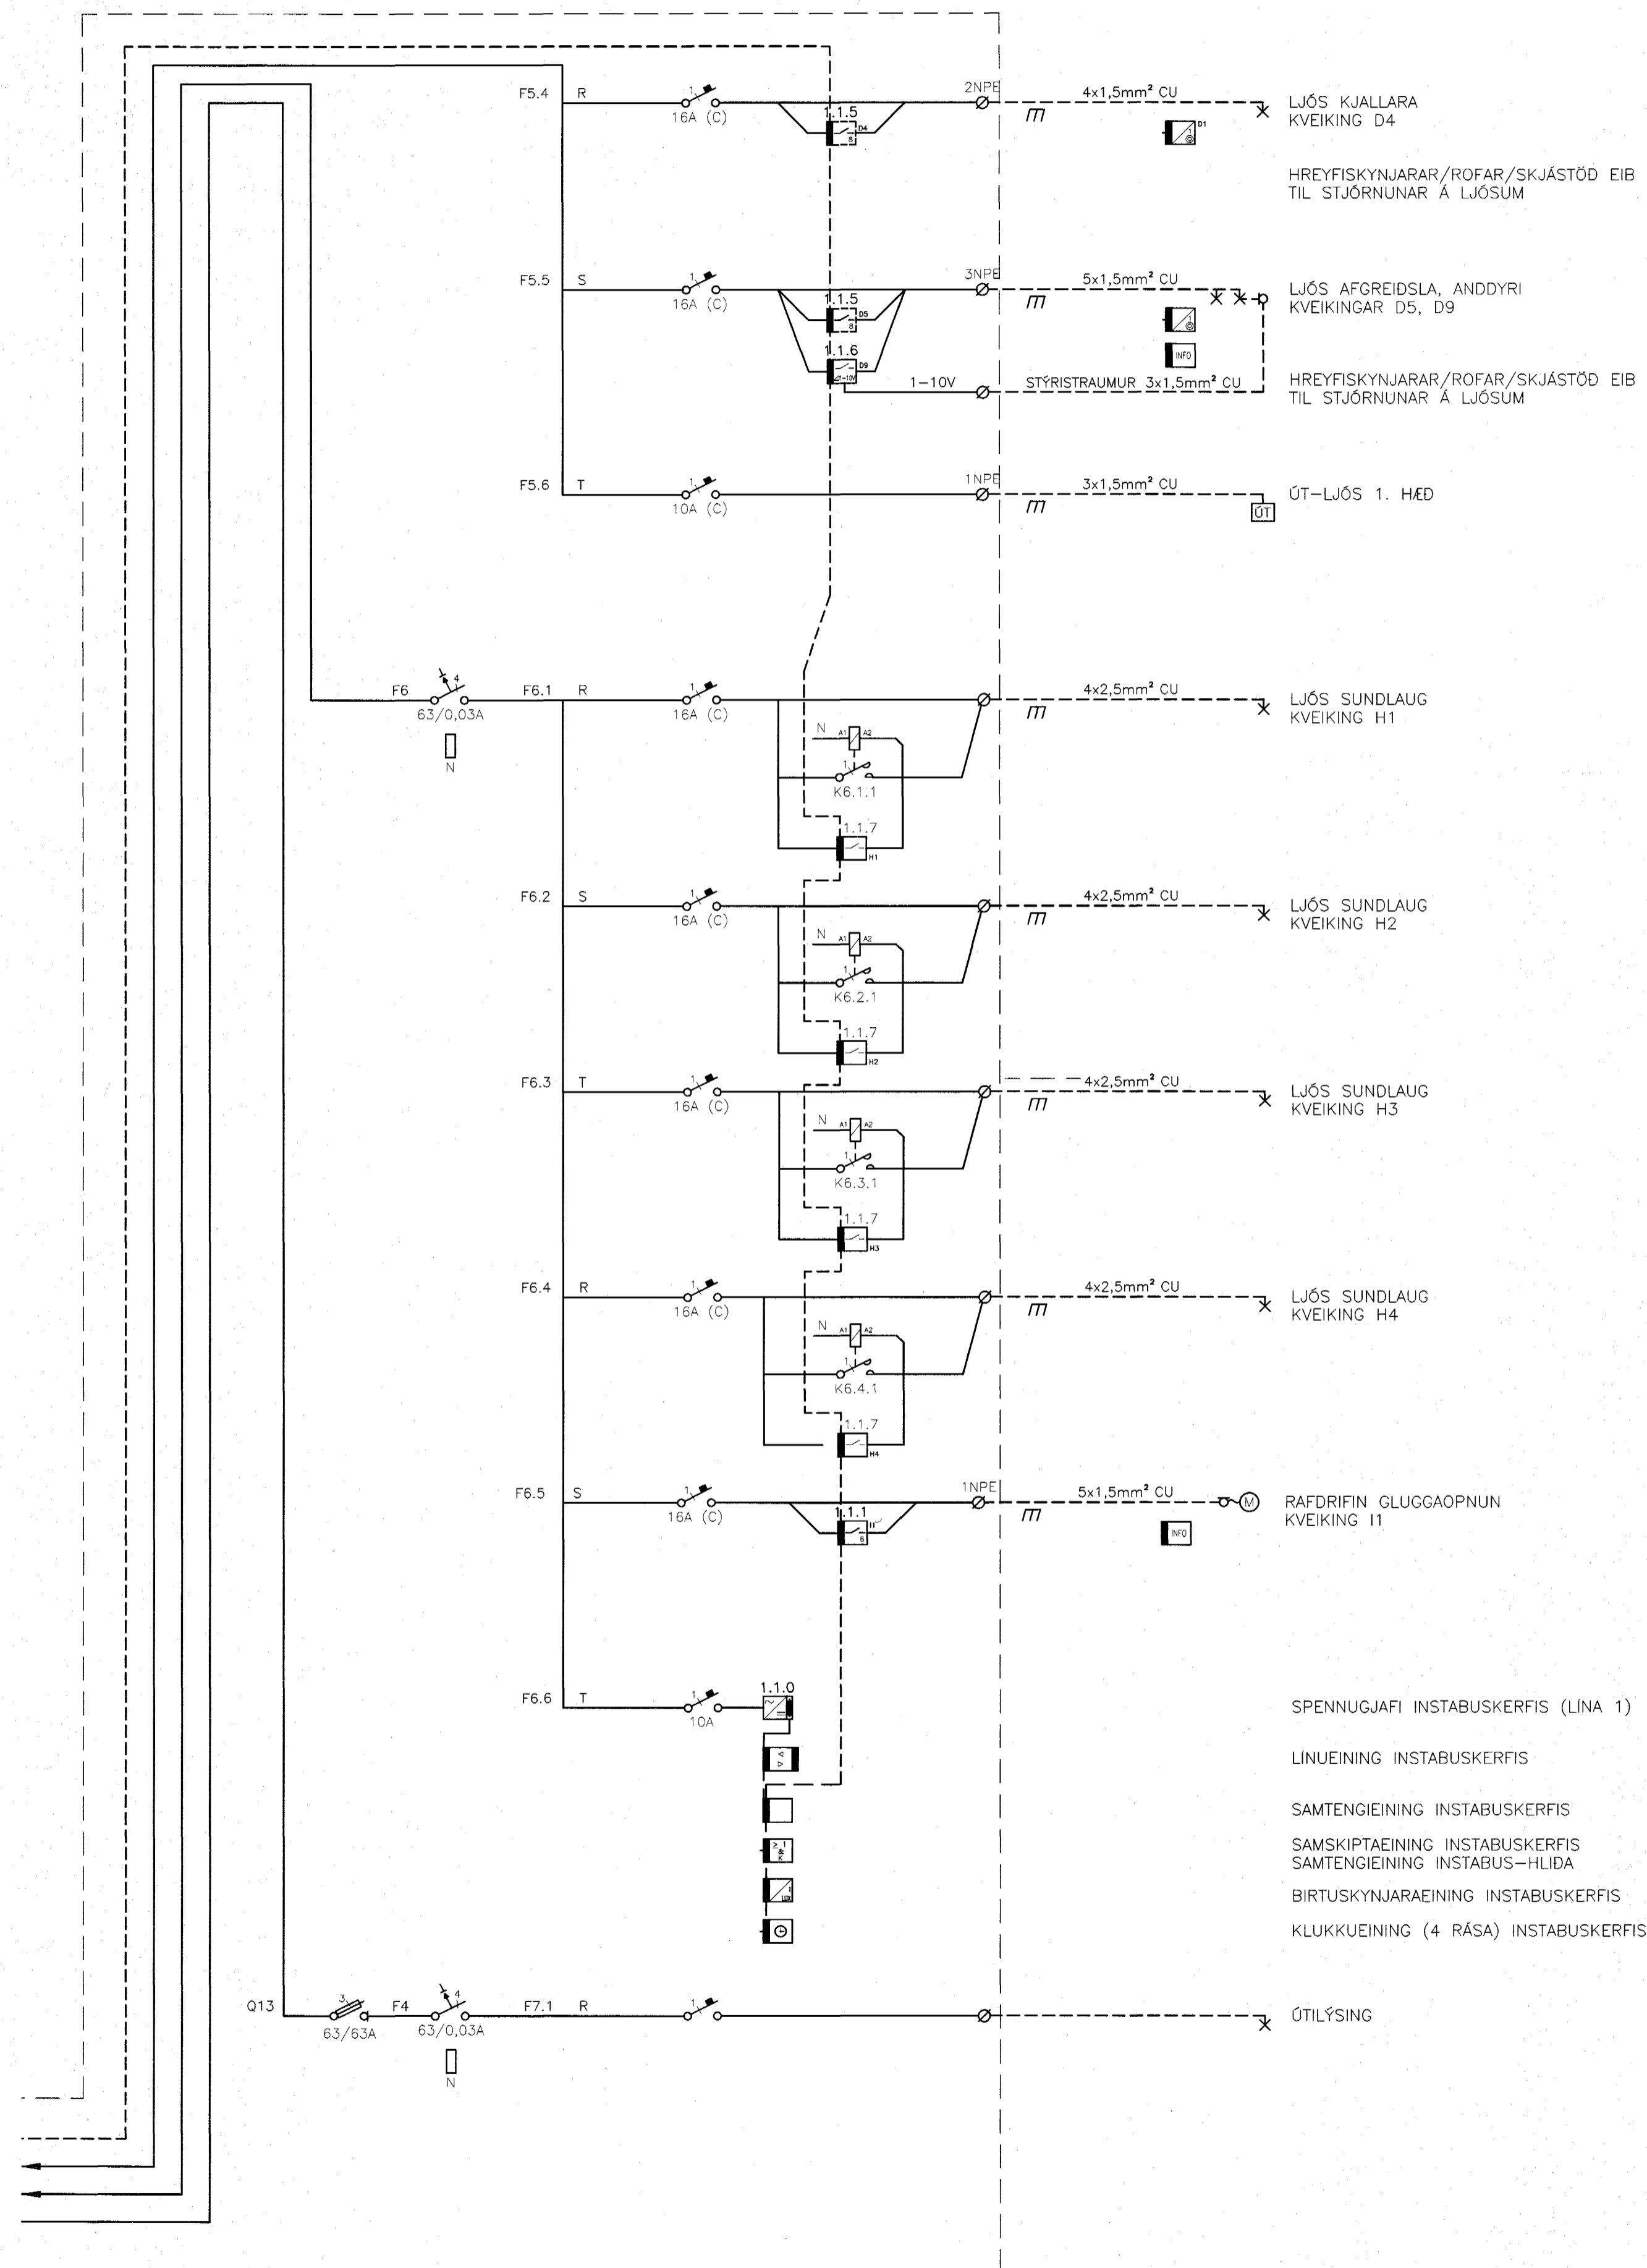

50 071070-5069

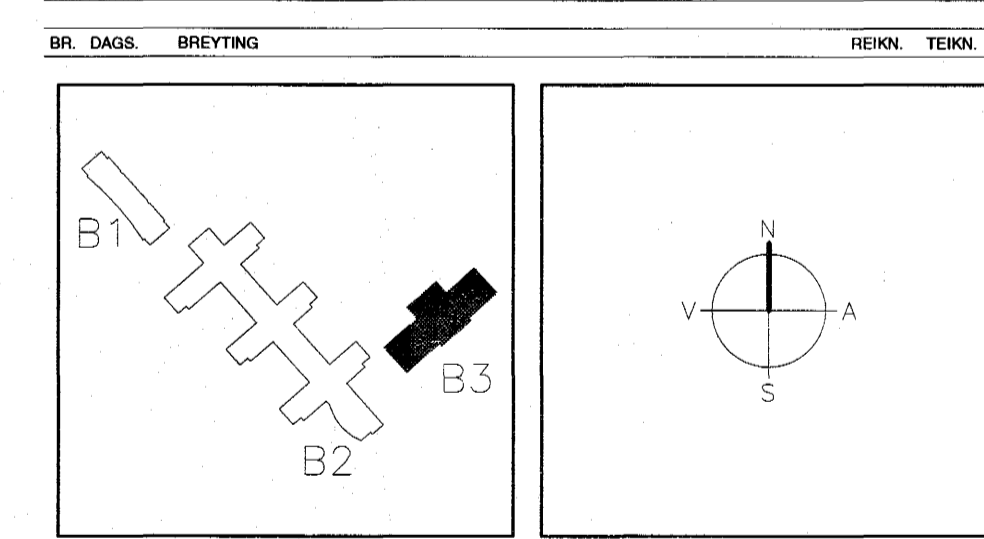

ARKITEKTAR
 BERGSTADASTRÆTI 10, RVK.
 sími: 551-1460, netfang: arkitekt@ishof.is

FINNUR BJÖRGVINSSON
HILMAR ÞÓR BJÖRNSSON
SIGRÍÐUR ÓLAFSDÓTTIR

LANDMÖTUN.
 KRYLLAVEGUR 6 - 200 KRÍFAVAGUR - Sími 551-5544
 Einar E. Sæmundsen
 Ingibjörg Kristjánsdóttir
 Margrét Sigurðardóttir

Samþykkt þann 13. DEC. 2004
 F.h. Sigurbjartur Halldórsson

VSÓ RÁÐGJÖF
 BORGARTÚN 20, 105 REYKJAVÍK, Sími 565-5000, Símbreyf 565-9010, Netfang vs@vs.is

SÓLVANGSVEGUR 4
LÆKJARSKÓLI - ÍPRÓTTAHÚSNÆÐI

RAFOFKUMIRKI
 EINLÍNUNYND
 ADALTAFLA

HANNAÐ/TEKIN
 AT
 SAMÞYKKT
 KT. Su 110855-7769
 REYKJAVÍK 28.11.2004

KL. NR. 00258
 TEKNI. NR. B3-R1-E1-3