

ATHUGASEMDIR LÁGSPENNA:


ALLAR LAGNIR ERU HULDAR OG IDREGNAR Í 20mm PLASTPIPUR, NEMA ANNAD SE TEKID FRAM Á TEIKNINGU.
 HEDIR TENGLA FRÁ FULLFRÁGENGNUM GÓLFI ERU 200mm, NEMA ANNAD KOMI FRAM Á TEIKNINGU.
 HEDIR TENGLA Á SALERNUM ERU 1100mm, NEMA ANNAD KOMI FRAM Á TEIKNINGU.
 HED TENGLA VID ROFA SÉ Í SÖMU HED OG ROFINN.
 HEDIR ROFA FRÁ FULLFRÁGENGNUM GÓLFI ERU 1100mm, NEMA ANNAD KOMI FRAM Á TEIKNINGU.
 ÖLL MÁL ERU GEFIN UPP Í mm OG ER ALLTAF MIDAD VID FULLFRÁGENGID GÓLF EDA VEGGI.
 ÖLL MÁL MIDAST VID MIDJA DÓS, MEMA ANNAD SE TEKID FRAM.
 VISAÐ ER TIL SÉRTEIKNINGA ARKITEKTS VARDANDI NÁKVEMAR STAÐSETNINGAR Á BÓNADI OG INNRETTINGUM.
 ÞESSAR ATHUGASEMDIR EIGA VID EF ANNAD KEMUR EKKI FRAM Á TEIKNINGU.

SKÝRINGAR LÁGSPENNA:

- 1) INSTABUSEINING Í ROFADÓS, H:1100mm, ÞAR SEM TENGLAR ERU TIL STADAR KEMUR INSTABUSEINING VID HULDINA Á ROFADÓS FYRIR TENGL. PLASTPIPA FRÁ SITTHVORRI DÓSINNI ENÐAR Í KLOSSA VID NEDRI BRÚN Á STEYPTRI PLÖTU. PLASTPIPA FRÁ ROFADÓS OG ENÐAR Í KLOSSA VID NEDRI BRÚN Á STEYPTRI PLÖTU
- 2) PLÖTU
- 3) PLASTPIPA FRÁ VEGGLJÓSAÐÓS OG ENÐAR Í KLOSSA VID NEDRI BRÚN Á STEYPTRI PLÖTU
- 4) PLASTPIPA FRÁ LOFTLJÓSAÐÓS OG ENÐAR Í KLOSSA VID NEDRI BRÚN Á STEYPTRI PLÖTU (FYRIR OFAN NIDURTEKID LOFT)
- 5) LAGNALEID (STRENGSTIGI) MILLI KJALLARA OG 1. HEDAR.
- 6) 7x20mm PLASTPIPUR Í STEYPTUM VEGG SEM ENÐA Í KLOSSA FYRIR OFAN NIDURTEKID LOFT, FRÁ KLOSSA FRAMLENGJAST PÍPUR ÓT Á NIDURTEKID LOFT.
- 7) 15x20mm PLASTPIPUR Í STEYPTUM VEGG SEM ENÐA Í KLOSSA FYRIR OFAN NIDURTEKID LOFT, FRÁ KLOSSA FRAMLENGJAST PÍPUR ÓT Á NIDURTEKID LOFT.
- 8) LYKILROFI FYRIR STJÖRNUN Á KÖRFU- BOLTARHÖNG OG SPJALDI. PLASTPIPA FRÁ SITTHVORRI ROFADÓSINNI ENÐAR Í KLOSSA FYRIR OFAN NIDURTEKID LOFT Í ÍPRÓTTASAL.
- 9) PLASTPIPA Í STEYPTUM VEGG MILLI HEDA, FYRIR VEGGLJÓSAÐÓSSINGU. ENÐA Í KLOSSA FYRIR OFAN NIDURTEKID LOFT Í STIGAGANGI.
- 10) TVER ROFADÓSSIR Í VEGG, PLASTPIPA FRÁ ANNARI ROFADÓSINNI OG ENÐAR Í KLOSSA VID NEDRI BRÚN Á STEYPTRI PLÖTU (FYRIR OFAN NIDURTEKID LOFT)
- 11) SKOÐLABJÓLLUKERFID, PLASTPIPA ENÐAR Í KLOSSA FYRIR OFAN NIDURTEKID LOFT.
- 12) VEGGLJÓSAÐÓS FYRIR SPENNUFEDINGU AD ÖTÍMYNDAVEL FYRIR EFTIRLITSMYNDAVELAKERFID. PLASTPIPA ENÐAR Í KLOSSA FYRIR OFAN NIDURTEKID LOFT Í SUNDLAUGARSAL.
- 13) PLASTPIPUR FRÁ LOFTLJÓSAÐÓS/TENGLU/EIB ROFAEININGU ENÐA Í PLÖTUKEILU
- 14) INNFELLD VEGGLJÓSS Í STEYPTUM VEGG. STÆRD Á ÖRTAKI (LxHxD)= 230x200x105mm.
- 15) PLASTPIPA FYRIR JARÐTENGINGU Á STURTUBOTNI, ENÐAR Í KLOSSA FYRIR OFAN NIDURTEKID LOFT
- 16) 10x20mm PLASTPIPUR UPP VEGG OG ENÐA Í KLOSSA FYRIR OFAN NIDURTEKID LOFT Í SUNDLAUGARSAL, OG Í KLOSSA FYRIR OFAN NIDURTEKID LOFT Í ÁHALDAGEYMSLU.
- 17) INNFELLDUR R/T RAFSTOKKUR/LAGNARENNA ÓR ALI Í STEYPTUM VEGG. INNFELLDUR R/T RAFSTOKKUR/LAGNARENNA ENÐI FYRIR OFAN NIDURTEKID KERFISLOFT OG Í HED 600mm FRÁ FULLFRÁGENGDU GÓLFI. MIDAD ER VID INKA 123 RAFSTOKK/LAGNARENNU FRÁ THORSMAN.
- 18) PLASTPIPA Í STEYPTUM VEGG MILLI HEDA, FYRIR ÓT-LJÓSS Á ÖTVEGG Í SUNDLAUGARSAL. ENÐAR Í KLOSSA FYRIR OFAN NIDURTEKID LOFT Í ANDDYRI OG Í SUNDLAUGARSAL.
- 19) PLASTPIPA Í STEYPTUM VEGG BEYGIST INN Í LETTAN VEGG (H:1100mm), Í BÚNINGSHERBERGI (FYRIR TENGLI). PLASTPIPA ENÐAR Í KLOSSA FYRIR OFAN NIDURTEKID LOFT Í GANGI/BÚNINGSHERBERGI.
- 20) INSTABUSEINING Í ROFADÓS, H:1100mm, ÞAR SEM TENGLAR ERU TIL STADAR KEMUR INSTABUSEINING VID HULDINA Á ROFADÓS FYRIR TENGL. EN INSTABUSEINING SKAL KOMA LÖÐRETT FYRIR OFAN TENGL.
- 21) LYKILLESTUR ROFI TIL STJÖRNUNAR Á REYKLOGUM.

30. 071070. 5069

A	01.12.04	LJÓSS VID HURD FERT	JJ	LL
BR	DAGS	BREYTING	REKNI	TEKNI

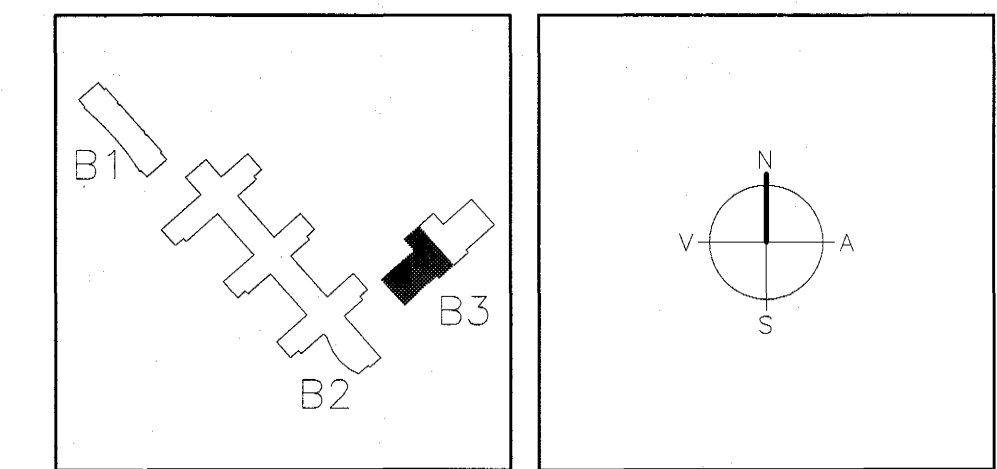

ARKITEKTAR
 BERGSTADASTRÆTI 10, RVK
 sími:551-1460, netfang:arkitekt@ishoff.is

FINNUR BJÖRGVINSSON
HILMAR ÞÓR BJÖRNSSON
SIGRÍÐUR ÓLAFSDÓTTIR

LANDMÖTUN. 1981 VAGSÁR 6 - 200 KOPAVOGUR - Sími 554 4444 - **Fh. Sigurbjartur Halldórsson**

EINAR E. SÆMUNDSEN
 INGBJÖRG KRISTJÁNSDÓTTIR
 MARGRÉT SIGURDARDÓTTIR

13 DES. 2004
 Byggingafultrúinn í Hafnarfirði

VSÓ RÁÐGJÖF
 BORGARTÚNI 20, 105 REYKJAVÍK, Sími 585-9000, Símbreyt 585-9010, Netfang vsos@vsos.is

SÓLVANGSVEGUR 4
LÆKJARSKÓLI - ÍPRÓTTAHÚSNÆÐI

RAFORKLVRKI	HANNAÐ/TEKNI	JJ/LL
LÁGSPENNA Í STEYPTU	ATH	
GRUNNMYND KJALLARA	SAMBYKKT	Simon Unndóttir
	KT	110856-7769
PLAÐI 1:50	REYKJAVÍK	22.09.2004
VERNR.	TEKNI. NR.	BR.
00258	B3-R1-ST0-1	A