

ATHUGASEMDIR LÁGSPENNA:


ALLAR LAGNIR ERU HULDAR OG IÐREGNAR Í 20mm PLASTPIPUR, NEMA ANNAD SÉ TEKID FRAM Á TEIKNINGU.
 HÉDIR TENGLA FRÁ FULLFRAGENGUNU GÓLFI ERU 200mm, NEMA ANNAD KOMI FRAM Á TEIKNINGU.
 HÉDIR TENGLA Á SALERNUM ERU 1100mm, NEMA ANNAD KOMI FRAM Á TEIKNINGU.
 HÆD TENGLA VIÐ ROFA SÉ Í SÖMU HÆÐ OG ROFINN.
 HÉDIR ROFA FRÁ FULLFRAGENGUNU GÓLFI ERU 1100mm, NEMA ANNAD KOMI FRAM Á TEIKNINGU.
 ÖLL MÁL ERU GEFIN UPP Í mm OG ER ALLTAF MIÐAD VIÐ FULLFRAGENGID GÓLF EDA VEGGI.
 ÖLL MÁL MIÐAST VIÐ MIÐJA DÓS, MEMA ANNAD SÉ TEKID FRAM.
 VÍSAÐ ER TIL SÉRTEIKNINGA ARKITEKTS VARDANDI NÁKVEMAR STAÐSETNINGAR Á BUNADI OG INNRETTINGUM.
 ÞESSAR ATHUGASEMDIR EIGA VIÐ EF ANNAD KEMUR EKKI FRAM Á TEIKNINGU.

SKÝRINGAR LÁGSPENNA:

- 1) INSTABUSEINING Í ROFADÓS, H:1100mm. ÞAR SEM TENGLAR ERU TIL STADAR KEMUR INSTABUSEINING VIÐ HLIDINA Á ROFADÓS FYRIR TENGLI. PLASTPIPA FRÁ SITTHVORRI DÖSSINI ENÐAR Í KLOSSA VIÐ NEDRI BRÚN Á STEYPRÍ PLÖTU. PLASTPIPA FRÁ ROFADÓS OG ENÐAR Í KLOSSA VIÐ NEDRI BRÚN Á STEYPRÍ PLÖTU
- 2) PLÖTU PLASTPIPA FRÁ VEGGLJÓSDÓS OG ENÐAR Í KLOSSA VIÐ NEDRI BRÚN Á STEYPRÍ PLÖTU
- 3) PLASTPIPA FRÁ LOFTLJÓSDÓS OG ENÐAR Í KLOSSA VIÐ NEDRI BRÚN Á STEYPRÍ PLÖTU (FYRIR OFAN NIDURTEKID LOFT)
- 4) LAGNALEID (STRENGSTIGI) MILLI KJALLARA OG 1. HÉÐAR.
- 5) 7x20mm PLASTPIPUR Í STEYPTUM VEGG SEM ENÐA Í KLOSSA FYRIR OFAN NIDURTEKID LOFT. FRÁ KLOSSA FRAMLENGJAST PIPUR ÓT Á NIDURTEKID LOFT. 15x20mm PLASTPIPUR Í STEYPTUM VEGG SEM ENÐA Í KLOSSA FYRIR OFAN NIDURTEKID LOFT. FRÁ KLOSSA FRAMLENGJAST PIPUR ÓT Á NIDURTEKID LOFT.
- 6) LYKILREIPI FYRIR STJÓRNUN Á KÖRFU- BOLTAHRING OG SRJALDI. PLASTPIPA FRÁ SITTHVORRI ROFADÖSSINI ENÐAR Í KLOSSA FYRIR OFAN NIDURTEKID LOFT Í ÞRÓTTASAL.
- 7) PLASTPIPA Í STEYPTUM VEGG MILLI HÉDA, FYRIR VEGGLJÓSAFYNSINGU. ENÐA Í KLOSSA FYRIR OFAN NIDURTEKID LOFT Í STIGAGANGI.
- 8) TVER ROFADÖSIR Í VEGG, PLASTPIPA FRÁ ANNARI ROFADÖSSINI OG ENÐAR Í KLOSSA VIÐ NEDRI BRÚN Á STEYPRÍ PLÖTU (FYRIR OFAN NIDURTEKID LOFT) VEGGLJÓSDÓS FYRIR SPENNUFEDINGU AD ÖTIBJÓLLU FYRIR
- 9) SKOULBÓLLUKERFID, PLASTPIPA ENÐAR Í KLOSSA FYRIR OFAN NIDURTEKID LOFT.
- 10) VEGGLJÓSDÓS FYRIR SPENNUFEDINGU AD ÖTIBYNDAVEL FYRIR
- 11) EFTIRLITSMYNDAVELAKERFID, PLASTPIPA ENÐAR Í KLOSSA FYRIR OFAN NIDURTEKID LOFT Í SUNDLAUGARSAL.
- 12) PLASTPIPUR FRÁ LOFTLJÓSDÓS/TENGLI/EB ROFAEININGU ENÐA Í PLÖTUKEILU Í STEYPRÍ PLÖTU Í ÁHALDAGEYMSLU/GANGI.
- 13) INNFEILD VEGGLJÓS Í STEYPTUM VEGG. STÆRD Á ÖRTAKI (LxHxD)= 230x200x105mm.
- 14) PLASTPIPA FYRIR JARÐTENINGU Á STURTUBOTNI, ENÐAR Í KLOSSA FYRIR OFAN NIDURTEKID LOFT
- 15) 10x20mm PLASTPIPUR UPP VEGG OG ENÐA Í KLOSSA FYRIR OFAN NIDURTEKID LOFT Í SUNDLAUGARSAL, OG Í KLOSSA FYRIR OFAN NIDURTEKID LOFT Í ÁHALDAGEYMSLU.
- 16) INNFEILDUR R/T RAFSTOKKUR/LAGNARENNA ÖR ALI Í STEYPTUM VEGG.
- 17) INNFEILDUR R/T RAFSTOKKUR/LAGNARENNA ENDI FYRIR OFAN NIDURTEKID KERFISLOFT OG Í HÆÐ 600mm FRÁ FULLFRAGENGDU GÓLFI. MIÐAD ER VIÐ INKA 123 RAFSTOKK/LAGNARENNU FRÁ THORSMAN.
- 18) PLASTPIPA Í STEYPTUM VEGG MILLI HÉDA, FYRIR ÖT-LJÓS Á ÖTVEGG Í SUNDLAUGARSAL. ENÐAR Í KLOSSA FYRIR OFAN NIDURTEKID LOFT Í ANDDYRI OG Í SUNDLAUGARSAL.
- 19) PLASTPIPA Í STEYPTUM VEGG BEYGIST INN Í LÉTTAN VEGG (H:1100mm), Í BÚNINGSHERBERGI (FYRIR TENGLI). PLASTPIPA ENÐAR Í KLOSSA FYRIR OFAN NIDURTEKID LOFT Í GANGI/BÚNINGSHERBERGI.
- 20) INSTABUSEINING Í ROFADÓS, H:1100mm. ÞAR SEM TENGLAR ERU TIL STADAR KEMUR INSTABUSEINING VIÐ HLIDINA Á ROFADÓS FYRIR TENGLI. EN INSTABUSEINING SKAL KOMA LÖGRETT FYRIR OFAN TENGLI.
- 21) LYKILLESTUR ROFI TIL STJÓRNUNAR Á REYKLOGUM.

30 071070 5069

B	01.12.04	INNFEILD LÖS Í STAÐVÍSIS ÖFL.	ÁJ	LL
A	11.10.04	RÆSTIMÖSTÖÐ + BÚNINGSHERBERGI	ÁJ	LL
BR	DAGS	BREYTING	REKNI	TEKNI

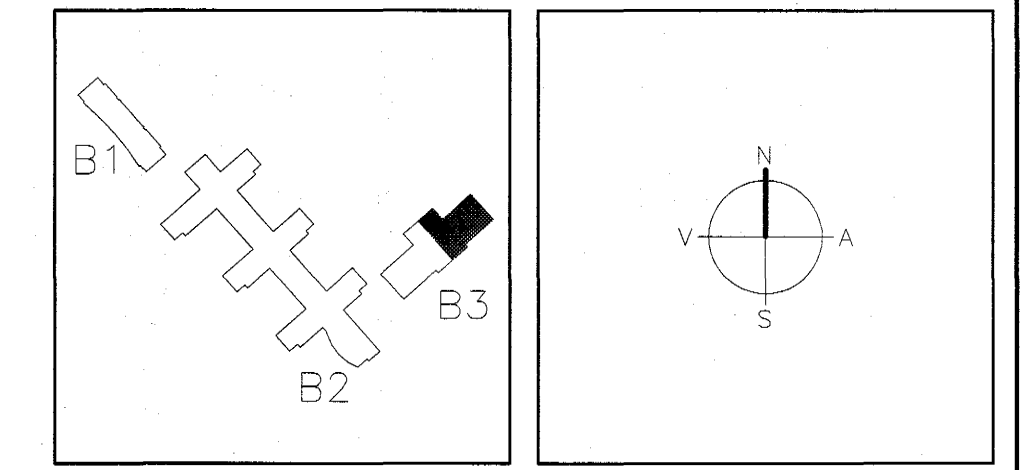

ARKITEKTAR
 BERGSTADSTRÆTI 10, RVK
 sími: 551-1460, netfang: arkitekt@ishoff.is

FINNUR BJÖRGVINSSON
 HILMAR ÞÓR BJÖRNSSON
 SIGRÍÐUR ÓLAFSDÓTTIR

LANDMÖTUN
 EINAR E. SÆMUNDSEN
 INGBJÖRG KRISTJÁNSDÓTTIR
 MARGRÉT SIGURDARDÓTTIR

Sampykkt þann 13. DES. 2004

VSÓ RÁÐGJÖF
 DÖRGATUN 20, 105 REYKJAVÍK. Sími 565-9000, Sími 565-9010, Netfang vs@vs.is

Byggingafræðingur í Hafnarförðum
 Þ.H. Sigurbjartur Halldórsson

SÓLVANGSVEGUR 4
LÆKJARSKÓLI - ÍÞRÓTTAHÚSNÆÐI

RAFORKUVIRKI LÁGSPENNA Í STEYPU GRUNNMYND 1. HÆÐ

HANNAÐ/TEKNI: ÁJ/LL
 AT: [Signature]
 SIMON UNNDRÖSSON
 KT. [Signature] 11058-7769

KVAFDI 1:50 REYKJAVÍK 22.09.2004

VERKNR. [Blank] TEKNI NR. [Blank] BR. [Blank]

00258 B3-R1-ST1-1 B