

ATHUGASEMDIR LÁGSPENNA:


ALLAR LAGNIR ERU HULÐAR OG IÐREGNAR Í 20mm PLASTPIPUR, NEMA ANNAD SÉ TEKID FRAM Á TEIKNINGU.
 HÉDIR TENGLA FRÁ FULLFRAGENGU GÓLFI ERU 200mm, NEMA ANNAD KOMI FRAM Á TEIKNINGU.
 HÉDIR TENGLA Á SALERNUM ERU 1100mm, NEMA ANNAD KOMI FRAM Á TEIKNINGU.
 HÉD TENGLA VIÐ ROFA SÉ Í SÖMU HÉÐ OG ROFINN.
 HÉDIR ROFA FRÁ FULLFRAGENGU GÓLFI ERU 1100mm, NEMA ANNAD KOMI FRAM Á TEIKNINGU.
 ÖLL MÁL ERU GEFIN UPP Í MM OG ER ALLTAF MIÐAD VIÐ FULLFRAGENDI GÓLF EDA VEGGI.
 ÖLL MÁL MIÐAST VIÐ MIÐJA DÓS, NEMA ANNAD SÉ TEKID FRAM.
 VISAÐ ER TIL SÉRTEIKNINGA ARKITEKTS VARDANDI NÁKVEMAR STAÐSETNINGAR Á BÓNADI OG INNRETTINGUM.
 ÞESSAR ATHUGASEMDIR EIGA VIÐ EF ANNAD KEMUR EKKI FRAM Á TEIKNINGU.

SKÝRINGAR LÁGSPENNA:

- ① INSTABUSEINING Í ROFADÓS, H:1100mm. ÞAR SEM TENGLAR ERU TIL STADAR KEMUR INSTABUSEINING VIÐ HLIÐINA Á ROFADÓS FYRIR TENGL. PLASTPIPA FRÁ SITTHVORRI DÓSINNI ENÐAR Í KLOSSA VIÐ NEDRI BRÚN Á STEYPTRI PLÖTU. PLASTPIPA FRÁ ROFADÓS OG ENÐAR Í KLOSSA VIÐ NEDRI BRÚN Á STEYPTRI PLÖTU
- ② PLÖTU PLASTPIPA FRÁ VEGGLJÓSAÐÓS OG ENÐAR Í KLOSSA VIÐ NEDRI BRÚN Á STEYPTRI PLÖTU
- ③ STEYPTRI PLÖTU PLASTPIPA FRÁ LOFTLJÓSAÐÓS OG ENÐAR Í KLOSSA VIÐ NEDRI BRÚN Á STEYPTRI PLÖTU (FYRIR OFAN NIDURTEKID LOFT)
- ④ LAGNALEID (STRENGSTIGI) MILLI KJALLARA OG 1. HÉÐAR.
- ⑤ 7x20mm PLASTPIPUR Í STEYPTUM VEGG SEM ENÐA Í KLOSSA FYRIR OFAN NIDURTEKID LOFT. FRÁ KLOSSA FRAMLENGJAST PÍPUR ÓT Á NIDURTEKID LOFT.
- ⑥ 15x20mm PLASTPIPUR Í STEYPTUM VEGG SEM ENÐA Í KLOSSA FYRIR OFAN NIDURTEKID LOFT. FRÁ KLOSSA FRAMLENGJAST PÍPUR ÓT Á NIDURTEKID LOFT.
- ⑦ LYKLURFI FYRIR STJÓRNUN Á KÖRFU- BOLTAHRING OG SPJALDI. PLASTPIPA FRÁ SITTHVORRI ROFADÓSINNI ENÐAR Í KLOSSA FYRIR OFAN NIDURTEKID LOFT Í ÞRÓTTASAL.
- ⑧ PLASTPIPA Í STEYPTUM VEGG MILLI HÉDA, FYRIR VEGGLJÓSAÐÓSSINGU. ENÐA Í KLOSSA FYRIR OFAN NIDURTEKID LOFT Í STIGAGANGI.
- ⑨ TVER ROFADÓSIR Í VEGG, PLASTPIPA FRÁ ANNARI ROFADÓSINNI OG ENÐAR Í KLOSSA VIÐ NEDRI BRÚN Á STEYPTRI PLÖTU (FYRIR OFAN NIDURTEKID LOFT) VEGGLJÓSAÐÓS FYRIR SPENNUFÉDINGU AD ÖTIBJÓLLU FYRIR
- ⑩ SKOÐAÞJÓLLUKERFIÐ, PLASTPIPA ENÐAR Í KLOSSA FYRIR OFAN NIDURTEKID LOFT. VEGGLJÓSAÐÓS FYRIR SPENNUFÉDINGU AD ÖTIBJÓLLU FYRIR
- ⑪ EFTIRLITSMYNDAVÉLAKERFIÐ, PLASTPIPA ENÐAR Í KLOSSA FYRIR OFAN NIDURTEKID LOFT Í SUNDLAUGARSAL.
- ⑫ PLASTPIPUR FRÁ LOFTLJÓSAÐÓS/TENGL/EIF ROFAEININGU ENÐA Í PLÖTUKEILU
- ⑬ STEYPTRI PLÖTU Í ÁHALDAGEYMSLU/GANGI.
- ⑭ INNFELLD VEGGLJÓÐ Í STEYPTUM VEGG. STERÐ Á ORTAKI (LxHxD)= 230x200x105mm.
- ⑮ PLASTPIPA FYRIR JARÐTENGINGU Á STURTUBOTNI, ENÐAR Í KLOSSA FYRIR OFAN NIDURTEKID LOFT
- ⑯ 10x20mm PLASTPIPUR UPP VEGG OG ENÐA Í KLOSSA FYRIR OFAN NIDURTEKID LOFT Í SUNDLAUGARSAL, OG Í KLOSSA FYRIR OFAN NIDURTEKID LOFT Í ÁHALDAGEYMSLU.
- ⑰ INNFELLDUR R/T RAFSTOKKUR/LAGNARENNA ÓR ALI Í STEYPTUM VEGG.
- ⑱ INNFELLDUR R/T RAFSTOKKUR/LAGNARENNA ENDI FYRIR OFAN NIDURTEKID KERFISLOFT OG Í HÉÐ 600mm FRÁ FULLFRAGENDU GÓLFI. MIÐAD ER VIÐ INKA 123 RAFSTOKK/LAGNARENNU FRÁ THORSMAN.
- ⑳ PLASTPIPA Í STEYPTUM VEGG MILLI HÉDA, FYRIR ÖT-LJÓÐ Á ÖTVEGG Í SUNDLAUGARSAL. ENÐAR Í KLOSSA FYRIR OFAN NIDURTEKID LOFT Í ANDDYRI OG Í SUNDLAUGARSAL
- ㉑ PLASTPIPA Í STEYPTUM VEGG BEYGIST INN Í LÉTTAN VEGG (H:1100mm), Í BÖNINGSHERBERGI (FYRIR TENGL). PLASTPIPA ENÐAR Í KLOSSA FYRIR OFAN NIDURTEKID LOFT Í GANGI/BÖNINGSHERBERGI.
- ㉒ INSTABUSEINING Í ROFADÓS, H:1100mm. ÞAR SEM TENGLAR ERU TIL STADAR KEMUR INSTABUSEINING VIÐ HLIÐINA Á ROFADÓS FYRIR TENGL. EN INSTABUSEINING SKAL KOMA LÖGRET FYRIR OFAN TENGL.
- ㉓ LYKILLASTUR ROFI TIL STJÓRNUNAR Á REYKLOGUM.

56 071070-5069

A	01.12.04	VEGGLJÓÐ Á SNIYTINGUM HÉKLUÐ	JJ	LL
BR.	DAGS.	BREYTING	REKNI.	TEKNI.

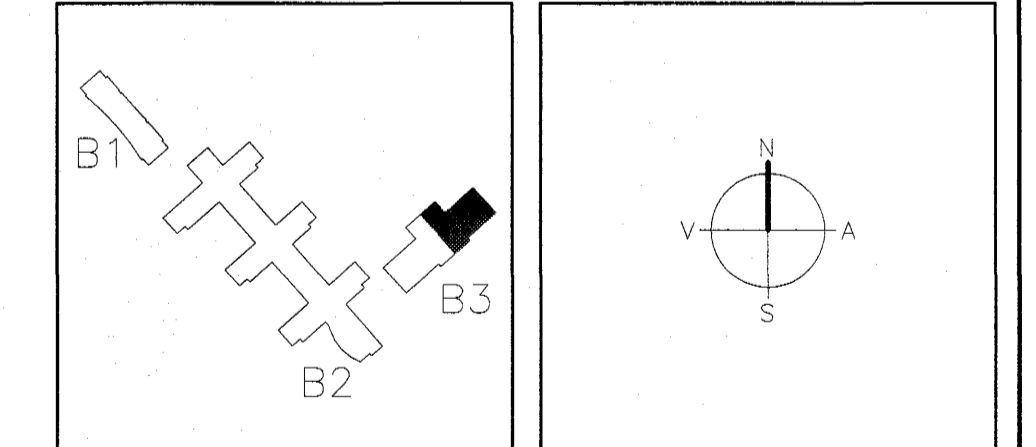

ARKITEKTAR
 BERGSTADASTRÆTI 10, RVK,
 sími:551-1460, netfang:arkitekt@ishof.is

FINNUR BJÖRGVINSSON
HILMAR ÞÓR BJÖRNSSON
SIGRÍÐUR ÓLAFSDÓTTIR

Samþykkt þann
13. DES. 2004

LANDMÖTUN
 EINAR E. SÆMUNDSEN
 INGIBJÖRG KRISTJÁNSDÓTTIR
 MARGRÉT SIGURDARDÓTTIR

Byggingafræðingur og Hagkerfi
 E.h. Sigurbjartur Halldórsson

VSÓ RÁÐGJÖF
 BORGARTÚN 20, 105 REYKJAVÍK, SÍMI 555-9000, SMÍÐREYF 555-9010, NETFANG vs@vs.is

SÓLVANGSVEGUR 4
LÆKJARSKÓLI - ÍPRÓTTAHÚSNÆÐI

RAFORKUMIRKI LÁGSPENNA Í STEYPTU GRUNNMYND 2. HÆÐ

HANNAÐ/TEKNI. JJ/LL
 ATHÖFS
 SAMÞYKKT
 Simon Unndósson
 KT. Su 11.09.2004
 REYKJAVÍK 22.09.2004

KVARDI 1:50
 VERNIR. 00258
 TEKNI. NR. B3-R1-ST2-1
 BR. A