

ATHUGASEMDIR – LÁGSPENNA/SMÁSPENNA:

ALLAR LAGNIR ERU HULDAR OG ÍDREGNAR Í 20mm PLASTPIPUR, NEMA ANNAD SE TEKID FRAM Á TEIKNINGU.
 ALLAR LAGNIR Í KJALLARA Í LOFTUM ERU UTANLIGGJANDI JÄRN/STÁL/AL-PIFULAGNIR.
 HÉDIR TENGLA FRÁ FULLFRÁGENGU GÓLFI ERU 200mm, NEMA ANNAD KOMI FRAM Á TEIKNINGU.
 HÉDIR TENGLA Í ELDHÓSI OG Á SALERNUM ERU 1100mm, NEMA ANNAD KOMI FRAM Á TEIKNINGU.
 ALLIR TENGLAR Í ELDHÓSI Á 1. HÆD EIGA AD VERA AF VARNARFLOKKI IP44, MED LOKI.
 ALLIR ROFAR Í ELDHÓSI Á 1. HÆD EIGA AD VERA AF VARNARFLOKKI IP44.
 HÆD TENGLA VID ROFA SÉ Í SÖMU HÆD OG ROFINN.
 HÆDIR ROFA FRÁ FULLFRÁGENGU GÓLFI ERU 1100mm, NEMA ANNAD KOMI FRAM Á TEIKNINGU.
 ÖLL MÁL ERU GEFIN UPP Í mm OG ER ALLTAF MIDAD VID FULLFRÁGENGID GÓLF EDA VEGGI.
 ÖLL MÁL MIDAST VID MIDJA DÓS, MEMA ANNAD SE TEKID FRAM.
VISAD ER TIL SÉRTEIKNINGA ARKITEKTS VARDANDI NÁKVEMAR STADSETNINGAR Á BÓNADI OG INNRETTINGUM.
 GREINAR ERU EKKI SÝNDAR Í ÖLLUM TILFELNUM AD TÖFLU, EN ERU ÞÁ MERKTAR VIDKOMANDI TÖFLU.
 MÁLSTRAUMUR ROFA OG TENGLA SKAL VERA MINNST 10 A.
 MÁLMHLUTA LAGNA, STRENGSTIGA, LAMPA OG RAFBÓNADAR SKAL JARDBINDA VANDLEGA.
 ÞESSAR ATHUGASEMDIR EIGA VID EF ANNAD KEMUR EKKI FRAM Á TEIKNINGU.

SKÝRINGAR LÁGSPENNA:

- 1 BVK, STJÓRNSTÖÐ BRUNAVIÐVÖRUNARKERFIS
- 2 TENGIDÓS MED TOGFESTUNIPPLUM, FEST Á TÆKJAPLÖTU Á STRENGSTIGA
- 3 ROFADÓS MED SKRÓFUDU LOKI OG TOGFESTUNIPPLI, Á STEYPTA PLÖTU FYRIR OFAN NIDURTEKID LOFT
- 4 ROFADÓS MED SKRÓFUDU LOKI OG TOGFESTUNIPPLI FYRIR LAMPA, Á STEYPTA PLÖTU FYRIR OFAN NIDURTEKID LOFT
- 5 GESIS DREIFITENGI (1 INN-3 ÓT/1 INN-5 ÓT) MED FESTINGU Á STRENGSTIGA EDA LOFT FYRIR TENGINGU Á LÖMPUM
- 6 ADALTAFLA T.1.A.1 – INNTAK HITAVEITU SUDURNESJA
- 7 FJARSKIPTALAGNASKÁPUR T.1.S.1 – INNTAK LANDSIMANS
- 8 GREINATAFLA T.2.G.1
- 9 R/T RENNA Á VEGG
- 10 SMÁSPENNUSKÁPUR T.1.S.2, TENGISKÁPUR FYRIR LOFTNETSKERFI, SKÓLABJÖLLU- OG KLUKKUKERFI, MYNDAVÉLAEFTIRLITSKERFI
- 11 IVK, STJÓRNSTÖÐ INNBROTAVIÐVÖRUNARKERFIS
- 12 STJÓRNSTÖÐ FYRIR REYKLÓGUR Í ÞRÓTTASAL
- 13 RAFMAGNSTENGILL Í ROFADÓS NEDAN Á STEYPTAPLÖTU FYRIR OFAN NIDURTEKID LOFT, FYRIR SKJÁ VEGNA UPPLÝSINGAKERFIS
- 14 SMÁSPENNUTAFLA T.1.S.3 – HLJÓDKERFI
- 15 TAFLA FYRIR HÖSSTJÓRNARKERFI T.O.H.1
- 16 TAFLA FYRIR HÖSSTJÓRNARKERFI T.1.H.1
- 17 TAFLA FYRIR HÖSSTJÓRNARKERFI T.2.H.1
- 18 INSTABUS MILLILIDI Í DÓS FYRIR STJÖRNUN Á OPANLEGUM GLUGGUM
- 19 TENGIDÓS FYRIR TENGINGU Á MÓTOR FYRIR OPANLEGA GLUGGA
- 20 MÓTOR FYRIR OPANLEGA GLUGGA
- 21 LÁRETTUR STRENGSTIGI 400mm MED SKILRÓMI TIL AD ADSKILJA LÁGSPENNU- OG SMÁSPENNULAGNIR
- 22 LÓDRÉTTUR STRENGSTIGI 400mm MILLI HÆDA MED SKILRÓMI TIL AD ADSKILJA LÁGSPENNU- OG SMÁSPENNULAGNIR
- 23 LÓDRÉTTUR STRENGSTIGI FYRIR LAGNIR AD TÖFLUM
- 24 LÁRETTUR STRENGSTIGI 200mm MED SKILRÓMI TIL AD ADSKILJA LÁGSPENNU- OG SMÁSPENNULAGNIR
- 25 LÁRETTUR HEITGALVANHÖDADUR NETSTIGI 200mm MED SKILRÓMI TIL AD ADSKILJA LÁGSPENNU- OG SMÁSPENNULAGNIR
- 26 NEYDARLÝSINGARLAMPI MED STILLANLEGUM FESTINGUM NEDAN Á TÆKJAPLÖTU Á NETSTIGA
- 27 LYKILLÆSTUR ROFI TIL STJÖRNUNAR Á REYKLÓGUM
- 28 LAGNABAKKI H:7521mm FRÁ FULLFRÁGENGU GÓLFI, SJÁ NÁNAR SNID Á LAGNATEIKNINGU
- 29 LAGNABAKKI H:7586mm FRÁ FULLFRÁGENGU GÓLFI, SJÁ NÁNAR SNID Á LAGNATEIKNINGU
- 30 INNFEIÐUR LAMPI Í VEGG, ÓRTAK: HxBxD=420x310x80mm, HÆD 400mm UNDIR LAMPA

SKÝRINGAR SMÁSPENNA:

- 1 BVK, STJÓRNSTÖÐ BRUNAVIÐVÖRUNARKERFIS
- 2 UBVK, UNDIRSTÖÐ BRUNAVIÐVÖRUNARKERFIS
- 3 INNGANGS/ÓTGANGSEIÐLAR 4 ÁTTA/ÞÁTTA FYRIR LOFTNETSKERFI, FESTAST Á TÆKJAPLÖTU Á STRENGSTIGA
- 4 ADALTAFLA T.O.A.1
- 5 R/T RENNA Á VEGG
- 6 TENGIDÓS Á TÆKJAPLÖTU Á STIGA
- 7 FJARSKIPTALAGNASKÁPUR T.1.S.1, INNTAK SÍMA
- 8 SMÁSPENNUSKÁPUR T.1.S.2, TENGISKÁPUR FYRIR LOFTNETSKERFI, SKÓLABJÖLLU- OG KLUKKUKERFI, MYNDAVÉLAEFTIRLITSKERFI
- 9 IVK, STJÓRNSTÖÐ INNBROTAVIÐVÖRUNARKERFIS
- 10 FJARSKIPTALAGNATENGILL NEDAN Á STEYPTAPLÖTU FYRIR OFAN NIDURTEKID LOFT, FYRIR SKJÁ VEGNA UPPLÝSINGAKERFIS
- 11 STRENGUR 4X2X0,5MM2 FRÁ FJARSKIPTALAGNASKÁP T.1.S.1 AD SÍMATENGINGU Í LYFTU
- 12 HLJÓÐGJAFI Í NIDURTEKNU LOFTI TENGT NEYDARHNÖPPUM Í SUNDLAUGARSAL, TENGIST STJÓRNSTÖÐ IVK
- 13 HURDARSEGLAR/ HURDARPUMPA MED SEGLI, TENGIST STJÓRNSTÖÐ BVK
- 14 SMÁSPENNUTAFLA T.1.S.3 – HLJÓDKERFI
- 15 TAFLA FYRIR HÖSSTJÓRNARKERFI T.O.H.1
- 16 TAFLA FYRIR HÖSSTJÓRNARKERFI T.1.H.1
- 17 TAFLA FYRIR HÖSSTJÓRNARKERFI T.2.H.1
- 18 STOKKASKYNJARI Í LOFTRÆSISAMSTÆÐU, TENGIST BVK
- 19 T.2.G.2 – STJÓRNATAFLA LYFTU, TENGIST STJÓRNSTÖÐ BVK OG SMÁSPENNUTÖFLU T.1.S.1, INNTAK SÍMA
- 20 LÁRETTUR STRENGSTIGI 400mm MED SKILRÓMI TIL AD ADSKILJA LÁGSPENNU- OG SMÁSPENNULAGNIR
- 21 LÓDRÉTTUR STRENGSTIGI 400mm MILLI HÆDA MED SKILRÓMI TIL AD ADSKILJA LÁGSPENNU- OG SMÁSPENNULAGNIR
- 22 LÓDRÉTTUR STRENGSTIGI FYRIR LAGNIR AD TÖFLUM
- 23 LÁRETTUR STRENGSTIGI 200mm MED SKILRÓMI TIL AD ADSKILJA LÁGSPENNU- OG SMÁSPENNULAGNIR
- 24 LÁRETTUR HEITGALVANHÖDADUR NETSTIGI 200mm MED SKILRÓMI TIL AD ADSKILJA LÁGSPENNU- OG SMÁSPENNULAGNIR

SKÝRINGAR LAMPAPLAN

- 1 FLÖRLAMPI 3x14W, T5 PERA, INNFEIÐUR Í NIDURTEKID LOFT, MED TVÖFALDRI PARAB. DREIFINGU.
- 2 FLÖRLAMPI 3x14W, T5 PERA, INNFEIÐUR Í NIDURTEKID LOFT
- 3 FLÖRLAMPI 3x14W, T5 PERA, INNFEIÐUR Í NIDURTEKID LOFT, MED TVÖFALDRI PARAB. DREIFINGU OG DIMMANLEGUR
- 4 STROKKALJÓS 1x26W MED RAFEINDA STRAUMFESTU, INNFEIÐUR Í NIDURTEKID LOFT
- 5 STROKKALJÓS 1x18W MED RAFEINDA STRAUMFESTU, INNFEIÐUR Í NIDURTEKID LOFT
- 6 FLÖRLAMPI 1x49W, T5 PERA, HANGANDI FRÁ LOFTI/Á LOFT
- 7 FLÖRLAMPI 1x14W, T5 PERA, Á VEGG FYRIR OFAN SPEGIL
- 8 STROKKALJÓS 1x18W MED RAFEINDA STRAUMFESTU, INNFEIÐUR Í NIDURTEKID LOFT, ÓSAMHVERFA
- 9 FLÖRLAMPI 1x18W Á VEGG, IP54
- 10 NEYDARLAMPI, INNFEIÐUR Í LOFT MED SJÁLFRÖFUNARBÓNADI
- 11 ÓT-LAMPI, HANGANDI FRÁ LOFTI EDA VEGG, SÍLOGANDI MED VIDEIGANDI MERKJUM
- 12 ÓT-LAMPI, Á VEGG, SÍLOGANDI MED VIDEIGANDI MERKJUM
- 13 FLÖRLAMPI 1x21W, T5 PERA, UNDIR ELDHÖSINNRETTINGU
- 14 NEYDARLAMPI 1x9W Á LOFT, MED SJÁLFRÖFUNARBÓNADI
- 15 LAMPI 1x400W Á VEGG, FASTUR, IP65
- 16 LAMPI 1x400W Á VEGG, STILLANLEGUR, IP65
- 17 FLÖRLAMPI 4x49W, T PERA, HANGANDI EDA Á LOFT, MED SPARKHLIF
- 18 FLÖRLAMPI 1x18W, Á VEGG
- 19 FLÖRLAMPI 1x35W, T5 PERA, HANGANDI FRÁ LOFTI Í SÖMU HÆD OG NIDURTEKID LOFT
- 20 FLÖRLAMPI 1x21W, T5 PERA, HANGANDI FRÁ LOFTI Í SÖMU HÆD OG NIDURTEKID LOFT
- 21 NEYDARLAMPI 1x8W Á LOFT, MED SJÁLFRÖFUNARBÓNADI
- 22 FLÖRLAMPI 1x9W, INNFEIÐUR Í VEGG, IP65
- 23 FLÖRLAMPI 1x35W, T5 PERA, Á LOFT EDA VEGG
- 24 STROKKALJÓS 1x26W, INNFEIÐUR Í NIDURTEKID LOFT IP54, MED LJÓSHLIF

FRÁGANGUR LAGNA GEGNUM BRUNASKILRÓM:

ÞAR SEM LAGNIR LIGGJA Í GEGNUM BRUNASKILRÓM SKAL ÞETTA
 MED EFTIRFARANDI HETTI:
 – HOLRÓM Fyllt med steinull, þétt med eldvarnarefni af
 vidurkenndri gerð.

INSTABUSKERFI:

- 1.1.10 VISTFANG INSTABUS BÓNADAR
- 1 ROFAÓTGANGSEINING, ÞAR SEM n TÁKNAR FJÖLDA SNERTA
 - 2 ROFAEINING MED ÞRÝSTIROFUM, ÞAR SEM n TÁKNAR FJÖLDA ROFA
 - 3 INFRARAUDUR HREYFISKYNJARI, ÞAR SEM n TÁKNAR KVEIKINGA FJÖLDA
 - 4 TRONIC INSTABUS INNFELLDIMMER, ÞAR SEM n TÁKNAR FJÖLDA SNERTLA
 - 5 INSTABUS INNFELLDIMMER, FYRIR FLÖRPERUR STILLANLEGUR 0-10 V DC ÓTGANGUR
 - 6 INSTABUS GARDINULIDI

BRUNAVIÐVÖRUNARKERFI:

- 1 REYKSKYNJARI JÓNISKUR, n TÁKNAR VISTFANG
- 2 REYKSKYNJARI OPTISKUR, n TÁKNAR VISTFANG
- 3 HITASKYNJARI, n TÁKNAR VISTFANG
- 4 BRUNAHANDBÓDI, H:1400mm, n TÁKNAR VISTFANG
- 5 BRUNABJALLA, H:2400mm
- 6 SKAMMHLAUPSEINANGRARI
- 7 HURDARSEGULL
- 8 LYKILROFI TIL STJÖRNUNAR Á REYKLÖGUM

BVK 1 STJÓRNSTÖÐ BRUNAVIÐVÖRUNARKERFIS

UBVK 1 UNDIRSTÖÐ BRUNAVIÐVÖRUNARKERFIS

B 1 0 1 HLAUPANDI NÓMER EININGAR
 HÆD HÖSSINS SEM ENING ER Á
 HEITI EININGAR/KERFIS

INNBROTAVIÐVÖRUNARKERFI:

- 1 HREYFISKYNJARA H:2900mm
- 2 HLJÓÐGAFI (SIRENA), H:2400mm
- 3 TALNABORD, H:1600mm, SETJA SKAL VEGGLJÓSDÓS
 FYRIR TALNABORD
- 4 STJÓRNSTÖÐ INNBROTAVIÐVÖRUNARKERFIS
 H:1500mm UNDIR STÖÐ

B 1 0 1 HLAUPANDI NÓMER EININGAR
 HÆD HÖSSINS SEM ENING ER Á
 HEITI EININGAR/KERFIS


LOFTNETSKERFI:

- 1 LOFTNETSTENGILL (ENDATENGILL), H:200mm NEMA
 ANNAD KOMI FRAM Á TEIKNINGU
- T.O.S.3-T.O.S.5 SMÁSPENNUTÖFLUR, FYRIR SAMTENGINGU Á LOFTNETSKERFI
- L 1 0 1 HLAUPANDI NÓMER TENGILS
 HÆD HÖSSINS SEM TENGILL ER Á
 GERD TENGILS
- D 1 0 1 HLAUPANDI NÓMER DEIUS
 HÆD HÖSSINS SEM DEIUR ER Á
 GERD EINGAR

FJARSKIPTALAGNAKERFI:

- 1 EINFALDUR FJARSKIPTALAGNATENGILL, CAT5e, RJ-45
 H:200mm, NEMA ANNAD KOMI FRAM Á TEIKNINGU
- 2 TVÖFALDUR FJARSKIPTALAGNATENGILL, CAT5e, RJ-45
 H:200mm, NEMA ANNAD KOMI FRAM Á TEIKNINGU
- 3 FJARSKIPTALAGNATENGILL FYRIR TÖLVUR
- 4 FJARSKIPTALAGNATENGILL, FYRIR SÍMA
- 5 FJARSKIPTALAGNATENGILL, ÝMISLEGT
- T.1.S.1 FJARSKIPTALAGNASKÁPAR 2000x600x600mm

T 1 0 1 HLAUPANDI NÓMER TENGILS
 HÆD HÖSSINS SEM TENGILL ER Á
 GERD EINGAR
 HLAUPANDI NÓMER TENGISKÁPS

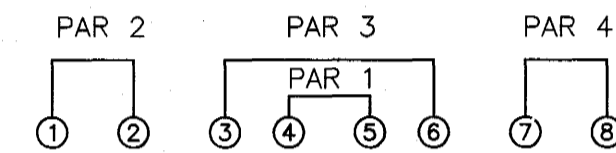

SKÓLAKLUKKU- OG BJÖLLUKERFI:

- 1 KLUKKA INNI, RAFDRIFIN TENGD VID STJÓRNSTÖÐ
 300mm Í ÞVERMÁL, H:2700
- 2 KLUKKA ÓTI, RAFDRIFIN TENGD VID STJÓRNSTÖÐ
 600mm Í ÞVERMÁL, H:6100
- 3 TENGIDÓS Á STIGA
- K 1 0 2 HLAUPANDI NÓMER KLUKKU
 HÆD HÖSSINS SEM KLUKKA ER Á
 GERD EINGAR/KERFIS (KLUKKA)
- SK 1 0 2 HLAUPANDI NÓMER SKÓLABJÖLLU
 HÆD HÖSSINS SEM SKÓLABJALLA ER Á
 GERD EINGAR/KERFIS (SKÓLABJALLA)
- T 1 0 2 HLAUPANDI NÓMER Á TENGIDÓS
 HÆD HÖSSINS SEM TENGIDÓS ER Á
 GERD EINGAR (TENGIDÓS)
- HD SK SKÓLABJALLA INNI Í ROFADÓS
 230V AC
- H SK SKÓLABJALLA Á VEGG ÓTI
- SK SKÓLABJALLA
- K KLUKKA
- T TENGIDÓS

EFTIRLITSMYNDAVÉLAKERFI:

- 1 EFTIRLITSMYNDAVÉL
- 2 UPPTÖKUBUNADUR
- 3 TÖLVA – SKJÁR
- T.2.S.2 TENGISKÁPUR 19" (600x600x600mm)

E 1 0 3 HLAUPANDI NÓMER EFTIRLITSMYNDAVÉLAR
 HÆD HÖSSINS SEM EFTIRLITSMYNDAVÉL ER Á
 GERD, HEITI EININGAR/KERFIS


E EFTIRLITSMYNDAVÉL

HLJÓDKERFI:

- 1 HÁTALARI
- 2 CD SPILARI
- 3 STYRKSTILLIR/RÁSATELJARI
- T.1.S.3 STJÓRNSKÁPUR HLJÓDKERFIS

30 071070-5069

BR. DAGS. BREYTING REKNI. TEIKN.

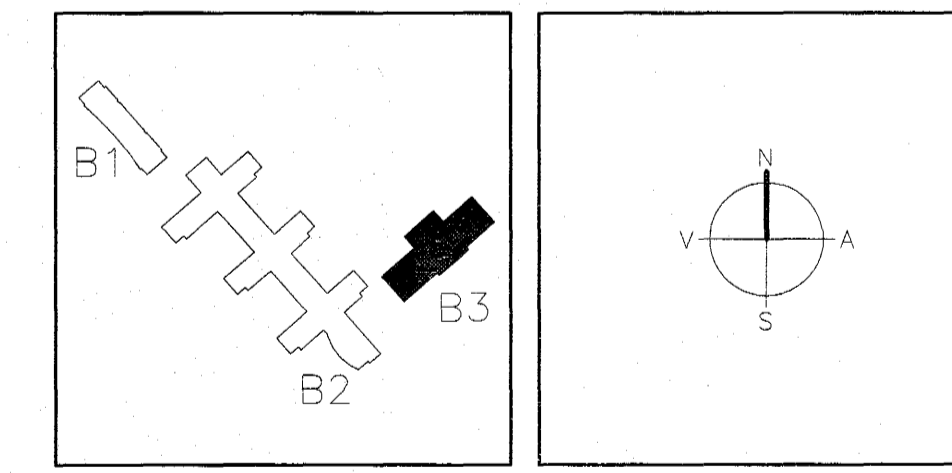

ARKITEKTAR
 BERGSTADASTRÆTI 10, RVK,
 sími:561-1460, netfang:arkitekt@ishoff.is

FINNUR BJÖRGVINSSON
 HILMAR ÞÓR BJÖRNSSON
 SIGRÍÐUR ÓLAFSDÓTTIR

Samþykkt þann
13 DES. 2004

LANDMÖTUN. NÝBYLVAUGUR 6 - 200 KOPAVOGUR - Sími: 554 44 44
**Byggingafræðingur og Hönnunarmiðgi
 Fh- Sigurbjartur Hátaldrsson**

VSÓ RÁÐGJÖF
 BORGARTÚN 20, 105 REYKJAVÍK, Sími 565-9000, SímaRF 565-9010, Netfang vs@vso.is

SÓLVANGSVEGUR 4
LÆKJARSKÓLI - ÍÞRÓTTAHLÚSNÆÐI

RAFÖRKLIVIRKI
 LÁGSPENNA, SMÁSPENNA,
 LAMPAPLAN
 ATHUGASEMDIR OG SKÝRINGAR

HANNAÐ/TEIKN. J/LL
 ATHÖFVAÐ SAMÞYKKT
 KT. *Sei* Símon Unndórsson
 110959-7769
 28.11.2004

KVARDI REYKJAVÍK
 VERKFR. REYKJAVÍK
 00258

TEIKN. NR. REYKJAVÍK
 B3-R0-A-1