


ÚTLIT TIL SUÐVESTUR

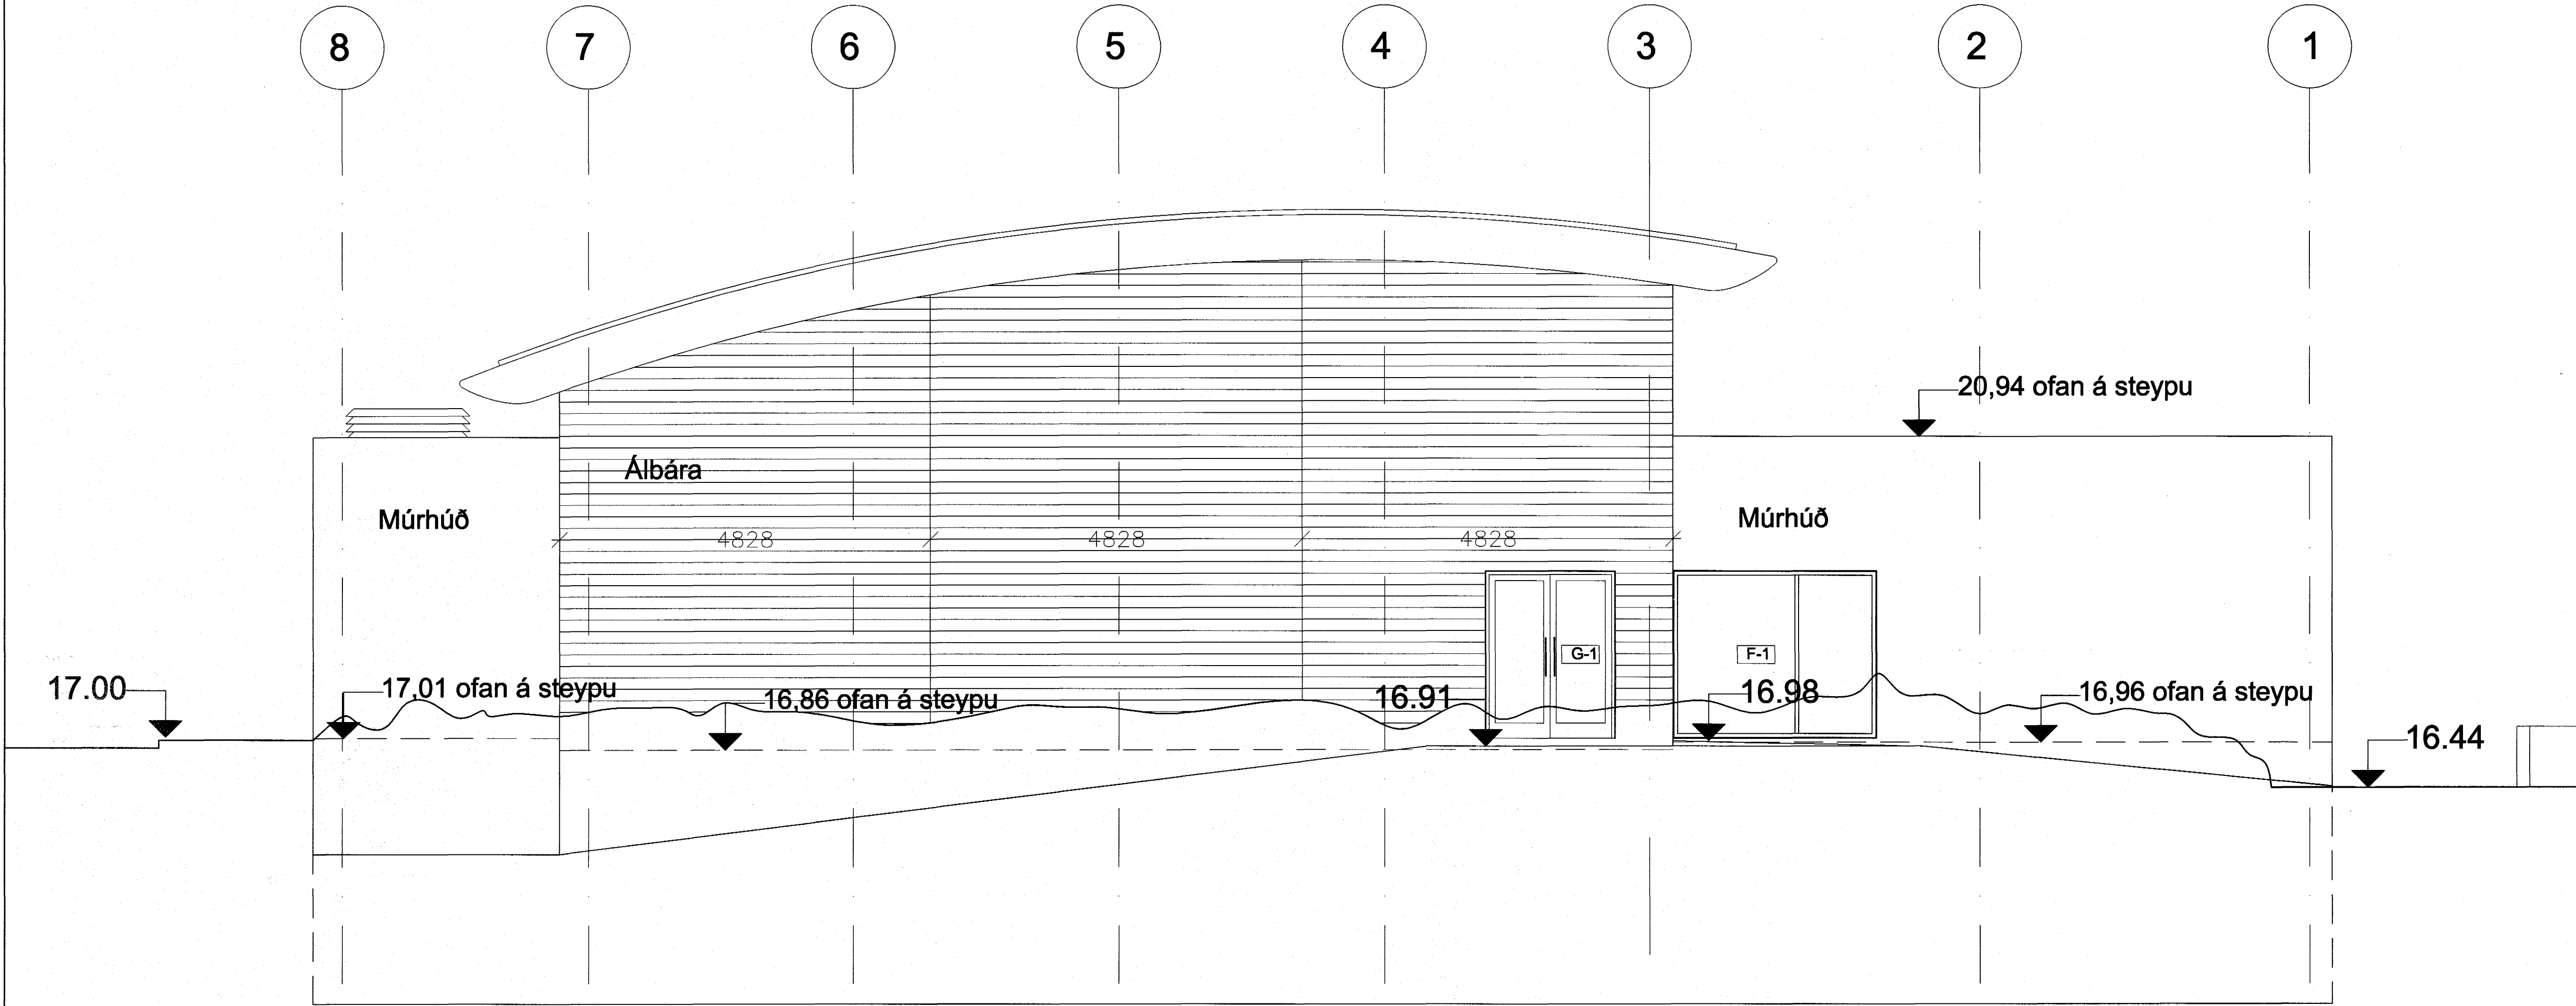

ÚTLIT TIL NORÐAUSTUR

Sigríður Ólafsdóttir 01070-5069

A 25.11.2004 bogþykki lýft í samnám við svíð
 BK DAGS BREYTING REKIL TERN

Á STOFUNNI
 ARKITEKTAR

FINNUR BJÖRGVINSSON
 HILMAR ÞÓR BJÖRNSSON
 SIGRÍÐUR ÓLAFSDÓTTIR

BERGSTADASTRÆTI 10, RVK. sími: 551-1400, netfang: stofan@stofunni.is

Sambýkkt þann
 13. DES. 2004

Byggingafulltrúinn í Hafnarfirði
 F.h. Sigurbjartur Halldórsson

LANDMÖTUN
 EINAR E. SJEMUNDSEN
 INGIBJÖRG KRISTJÁNSDÓTTIR
 MARGRÉT SIGURDARDÓTTIR

VSÓ
 VSÓ RÁÐGJÖF

SÓLVANGSVEGUR 4
 LÆKJARSKÓLI - ÍÞRÓTTAHÚSNÆÐI

ÚTLIT TIL SUÐVESTURS OG NORÐAUSTUR

SKALA: 1:50
 VERNUL: 04-25
 TEKN. NR.: A-VU-001

REKIL: 060289-1399
 TERN: 23.09.2004
 BK: A

04-25 Lækjarskóli sundlaug100-byggingameðA-BGS-001