



A B C D E F G H I J K

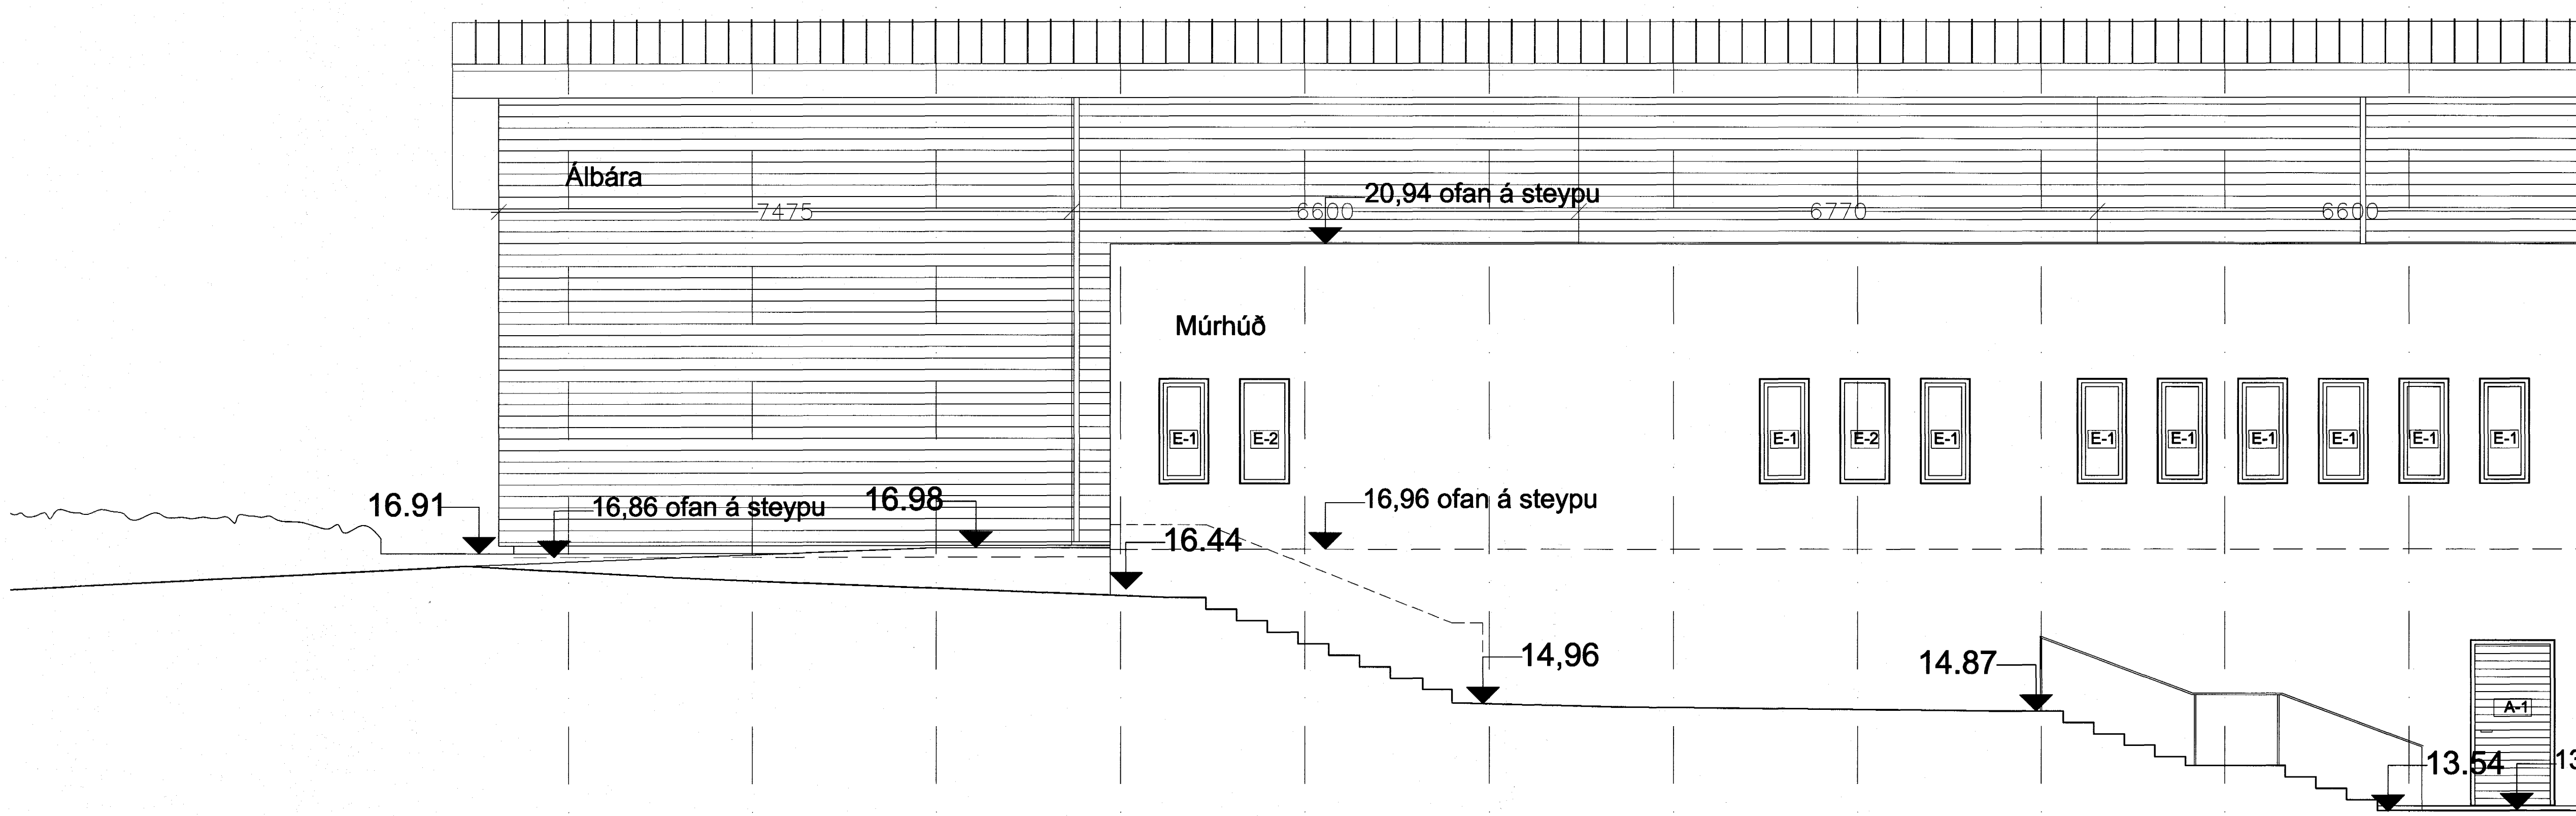

ÚTLIT TIL SUÐVESTUR


T S R Q P O N M L K J I

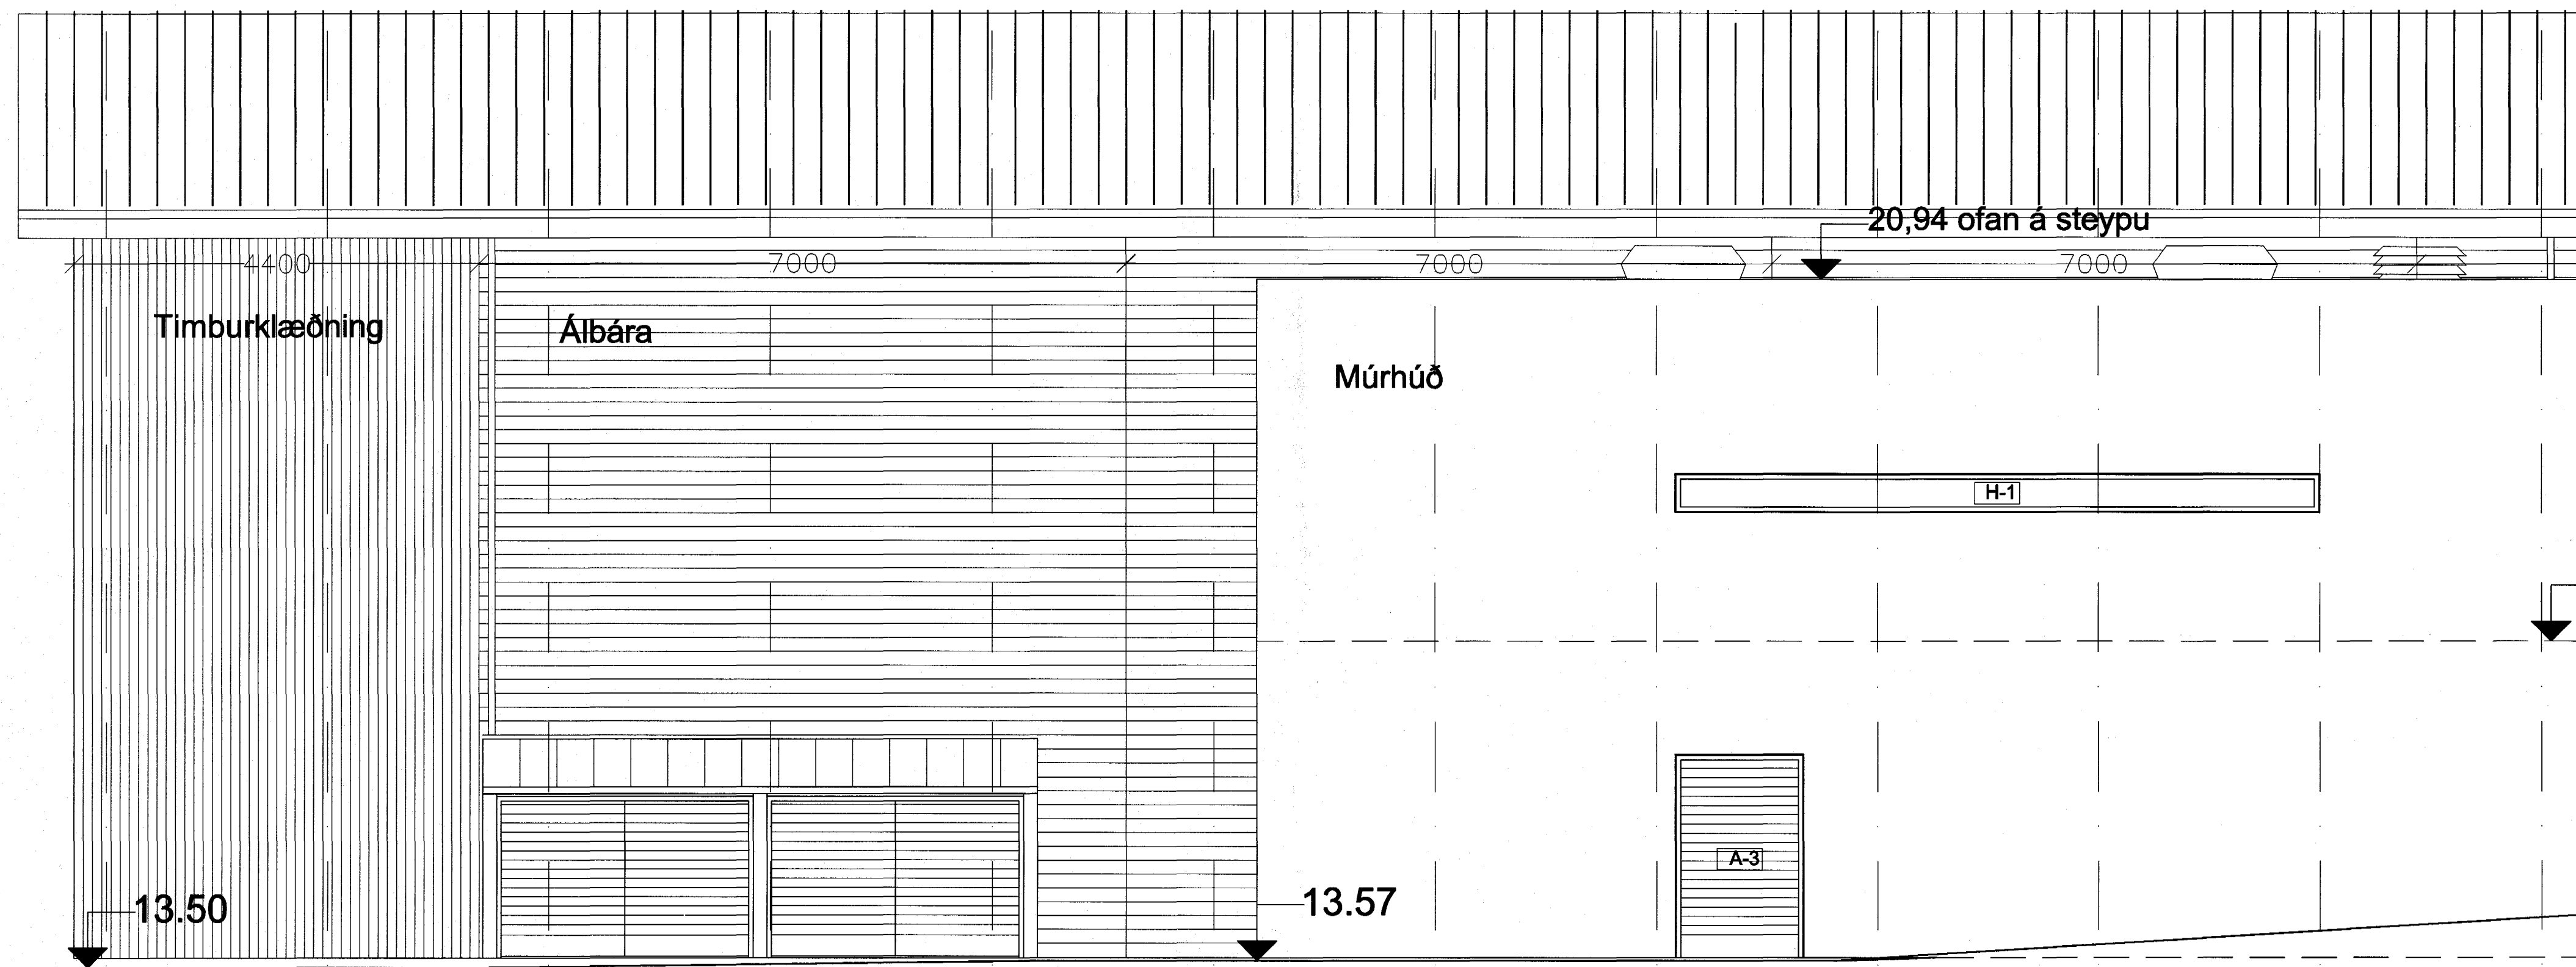

ÚTLIT TIL NORÐAUSTUR

Sigrður Ólafsdóttir 071070-5069

A 25.11.2004 Þráttir í samhengi við
BR DAGS BREYTING REKNI TEKNI

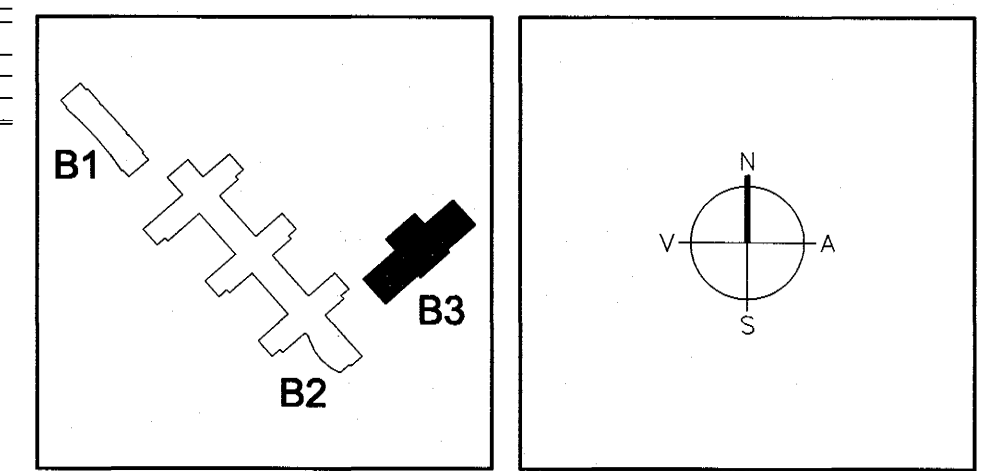

Á STOFUNNI
ARKITEKTAR
BERGSTADSTRÆTI 10, RVK sími: 551-1460, netfang: stofan@stofunni.is

FINNUR BJÖRGVINSSON
HILMAR ÞÓR BJÖRNSSON
SIGRÍÐUR ÓLAFSDÓTTIR
Sambykkt þann 13. DES. 2004
Byggingafultrúinn í Hafnarfirði
F.h. Sigurbjartur Halldórsson

LANDMÖTUN
VÍSÓ
VÍSÓ RÁÐGJÖF

SÓLVANGSVEGUR 4
LÆKJARSKÓLI - ÍÞRÓTTAÚSNÆÐI

ÚTLIT TIL NORÐVESTUR OG SUÐAUSTUR
HANNAÐ/TEKNI: SO
ATH: SAMBYKKT
KT: 060559-1399
REYKJAVÍK: 23.09.2004
KVARNR: 1:50
TEKNI. NR.: A-VU-002
BR: 04-25