



1 2 3 4 5 6 7 8

A
B
C
D
E
F
G
H
I
J
K

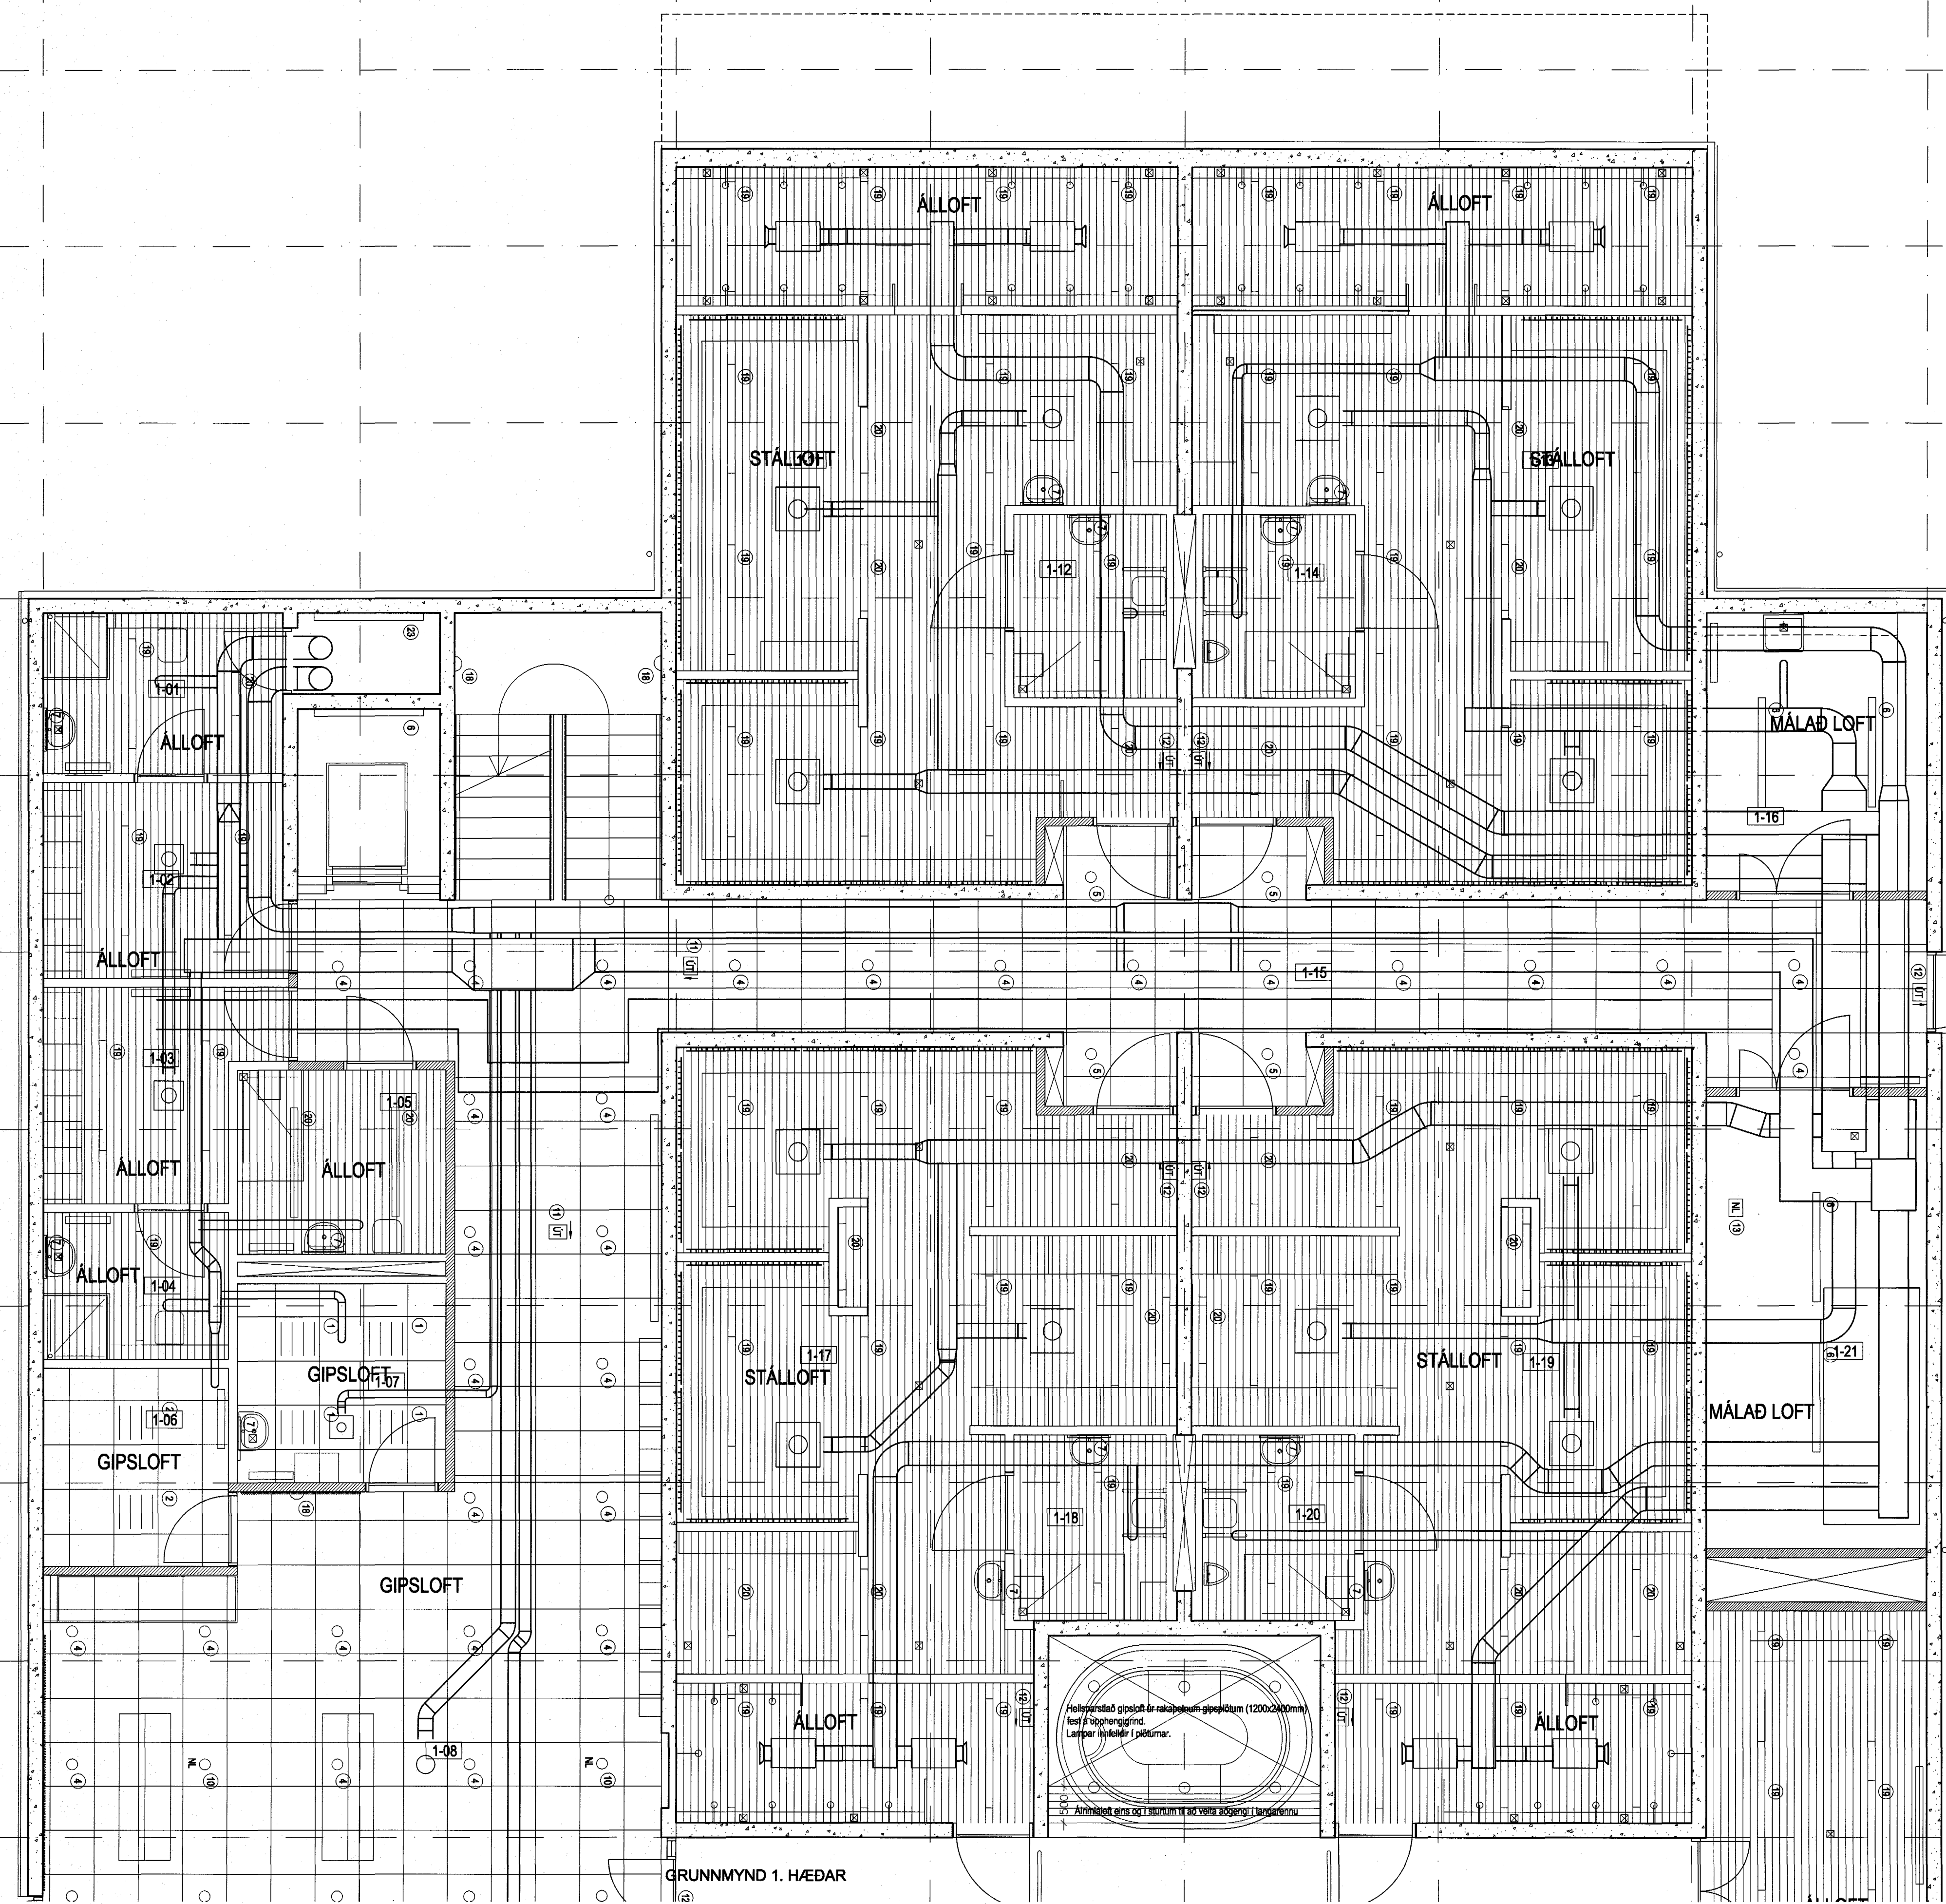

GRUNNMYND 1. HÆÐAR

Ágúst Ólafur 01070-5069

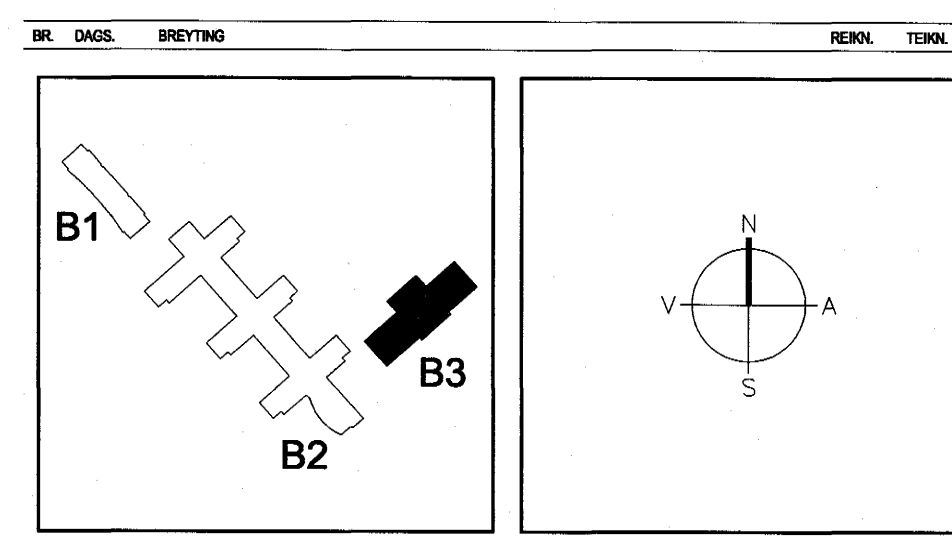

Á STOFUNNI
ARKITEKTAR
BERGSTABSTRÆTI 10, RVK. sími:551-1460, netfang:stofan@stofunni.is

FINNUR BJÖRGVINSSON
HILMAR ÞÓR BJÖRNSSON
SIGRÍÐUR ÓLAFSDÓTTIR

Samþykkt þann
13 DES. 2004

LANDMÖTUN
EINAR E. SÆMUNDSEN
INGIBJÖRG KRISTJÁNSDÓTTIR
MARGRÉT SIGURDÁRSDÓTTIR

Byggingafulltrúinn í Hafnar-
F.h. Sigurbjartur Hallgrímsson

VSÓ
VSÓ RÁÐGJÖF
BORGARTOWN 20, 100 REYKJAVÍK, Sími 555-9200, Símaríki 555-9010, Netfang vs@vs.is

SÓLVANGSVEGUR 4
LÆKJARKÓLI - ÍÞRÓTTAHÚSNÆÐI

LOFTAPLAN 1. HÆÐAR

MANNAÓTTELN.	50
ATN.	
SAMÞYKKT	
KT.	800588-1399
REYKJAVÍK	01.11.2004