



1 2 3 4 5 6 7 8

A
B
C
D
E
F
G
H
I
J
K

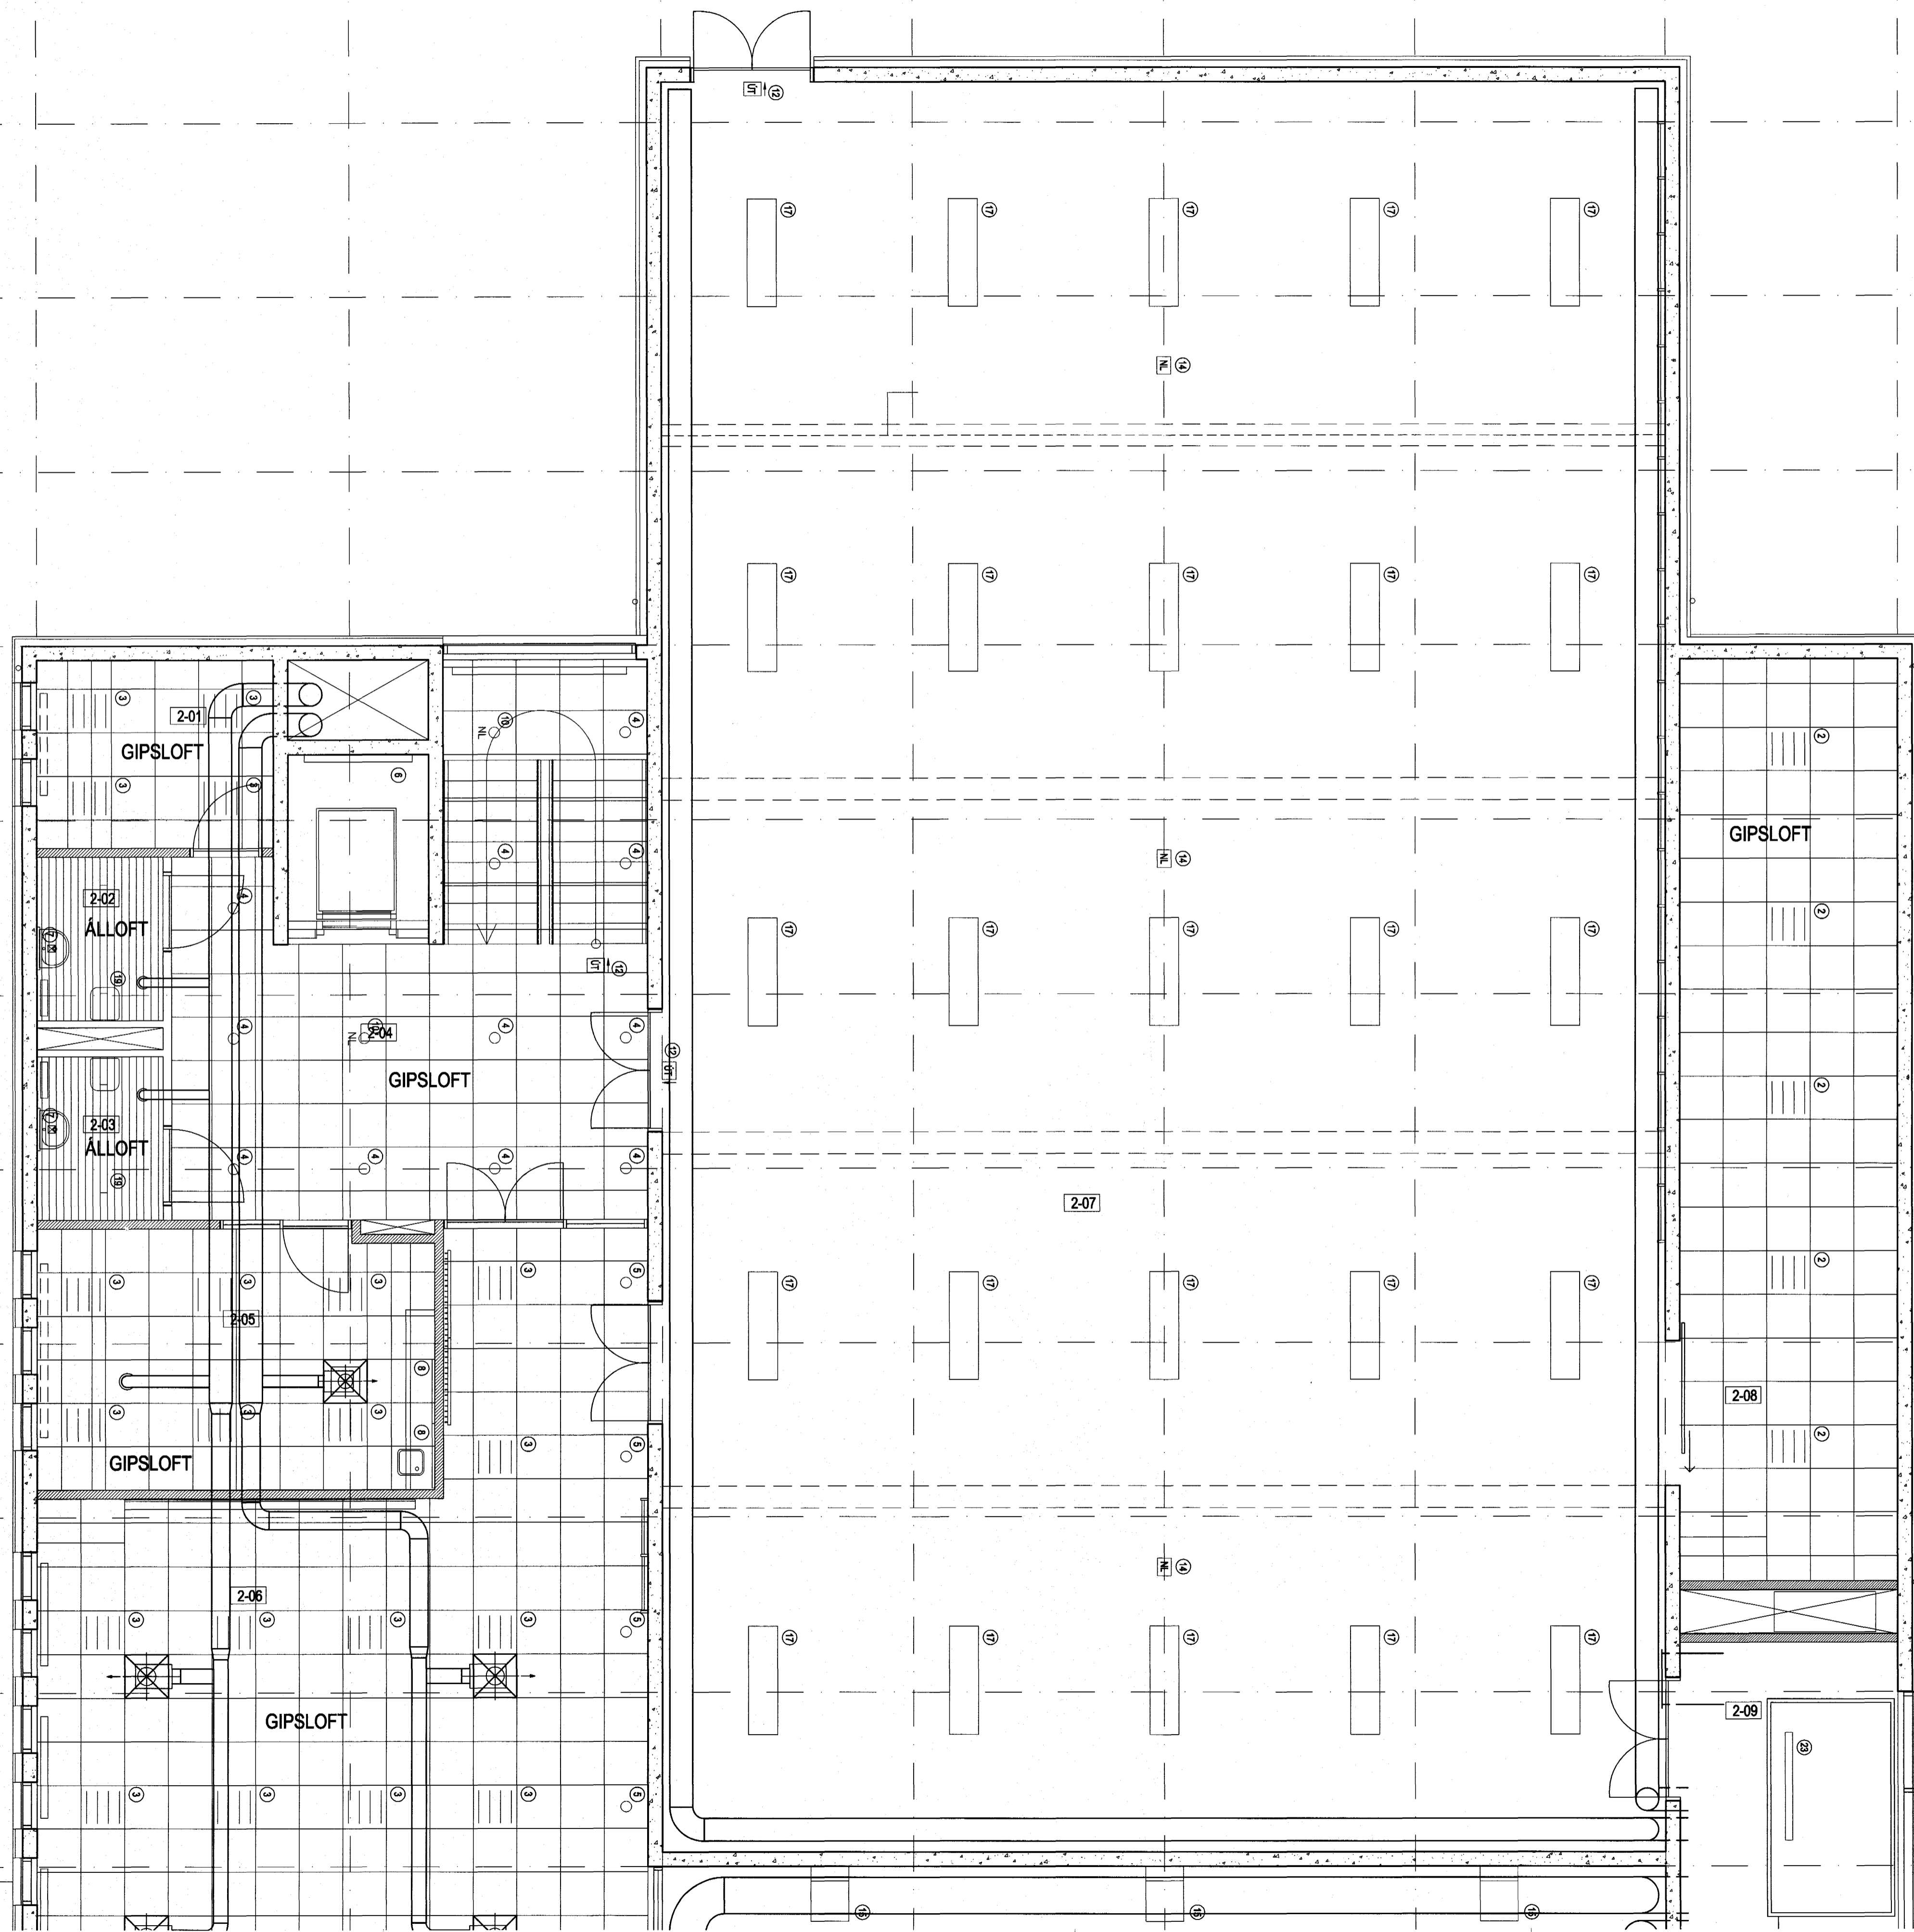

Sigríður Ólafsdóttir 011 070 5069

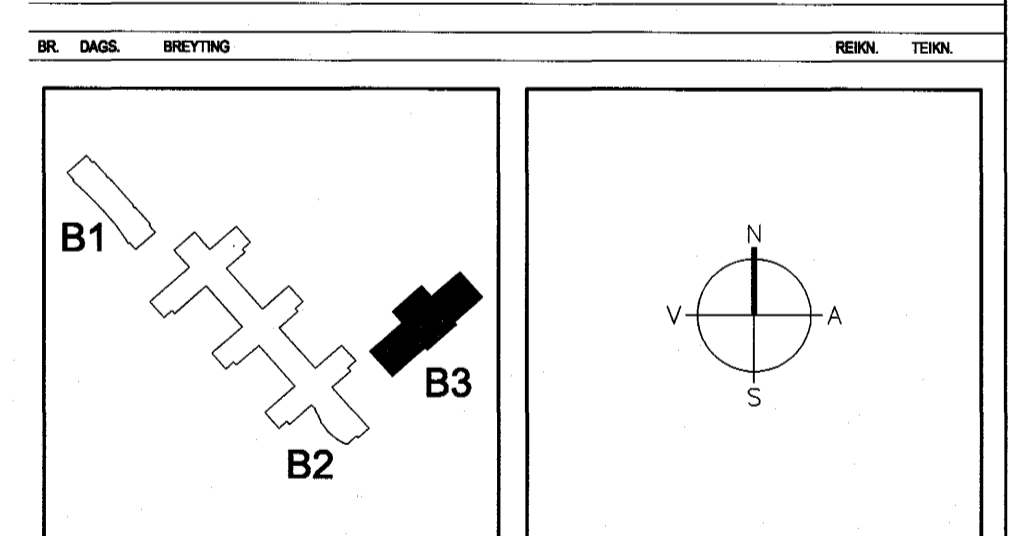

Á STOFUNNI
ARKITEKTAR

FINNUR BJÖRGVINSSON
HILMAR ÞÓR BJÖRNSSON
SIGRÍÐUR ÓLAFSDÓTTIR

Samþykkt þann
13. DES. 2004

LANDMÖTUN.
VÍSÓ RÁÐGJÖF

EINAR E. SÆMUNDSEN
INGIBJÖRG KRISTJÁNSDÓTTIR
MARGRÉT SIGURDARDÓTTIR

Byggingafulltrúinn í Hafnarfirði
F.h. Sigurbjartur Halldórsson

SÓLVANGSVEGUR 4
LÆKJARSKÓLI - ÍBROTTAHÚSNÆÐI

LIÖFTAPLAN 2. HÆÐAR

HANNAÐTEIKN. SÓ
ATH.
SAMÞYKKT
KT. 600589-1399
REYKJAVÍK 01.11.2004

KVARNR. 1:50
VERNR. 04-25

TEIKN. NR. A-VF-006