
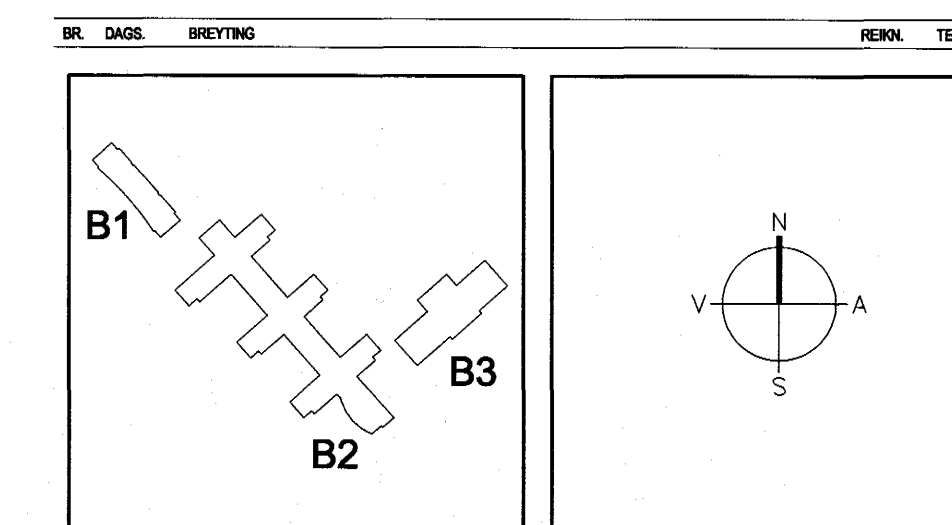
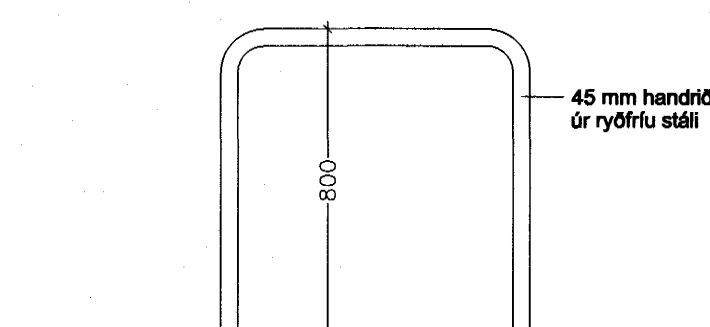
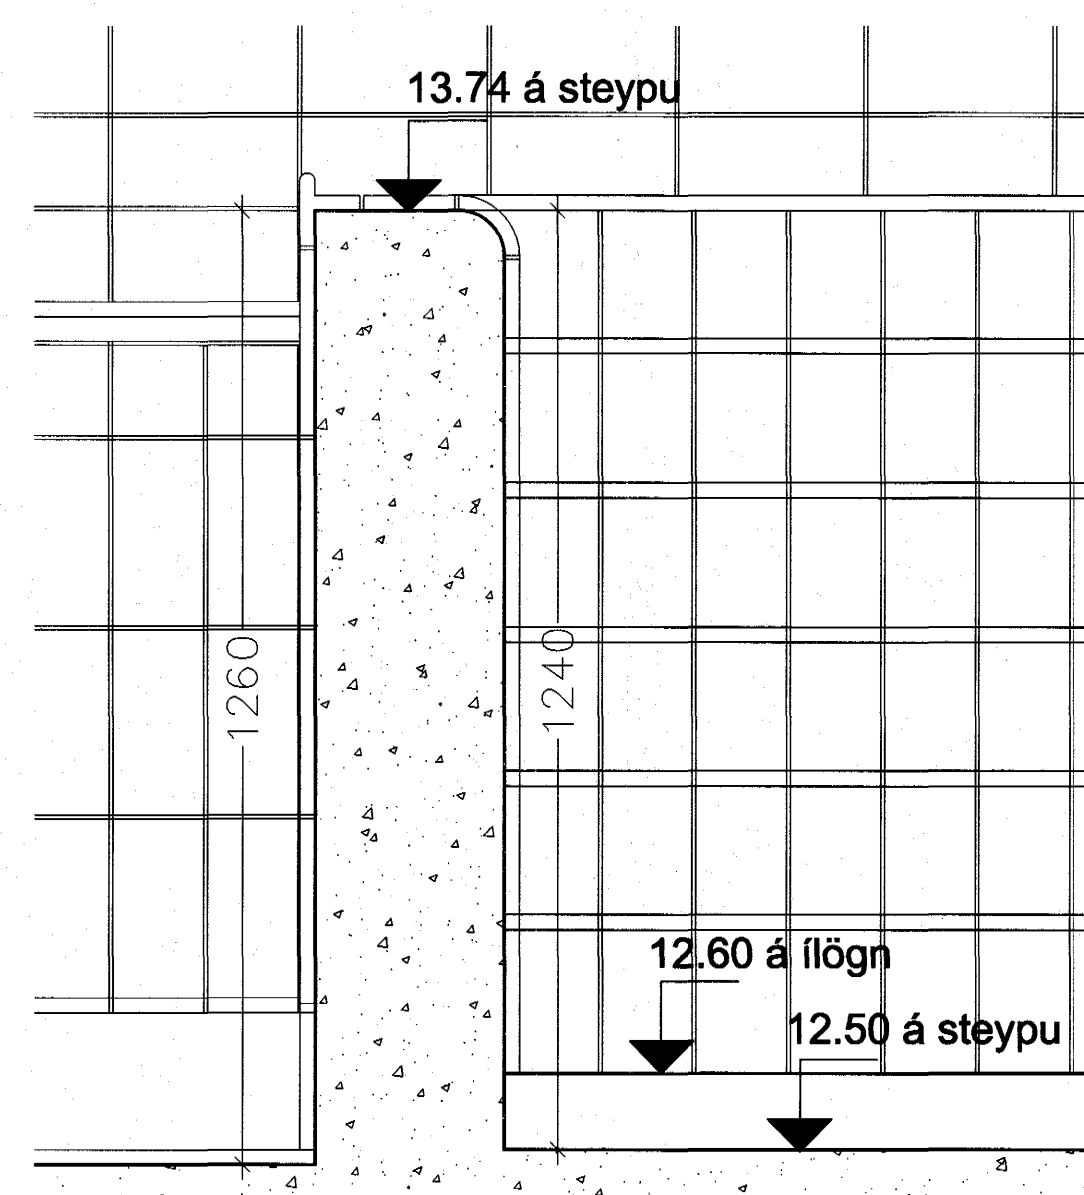


ÓFULLGERÐ

Sigríður Elfael. 071070-5069

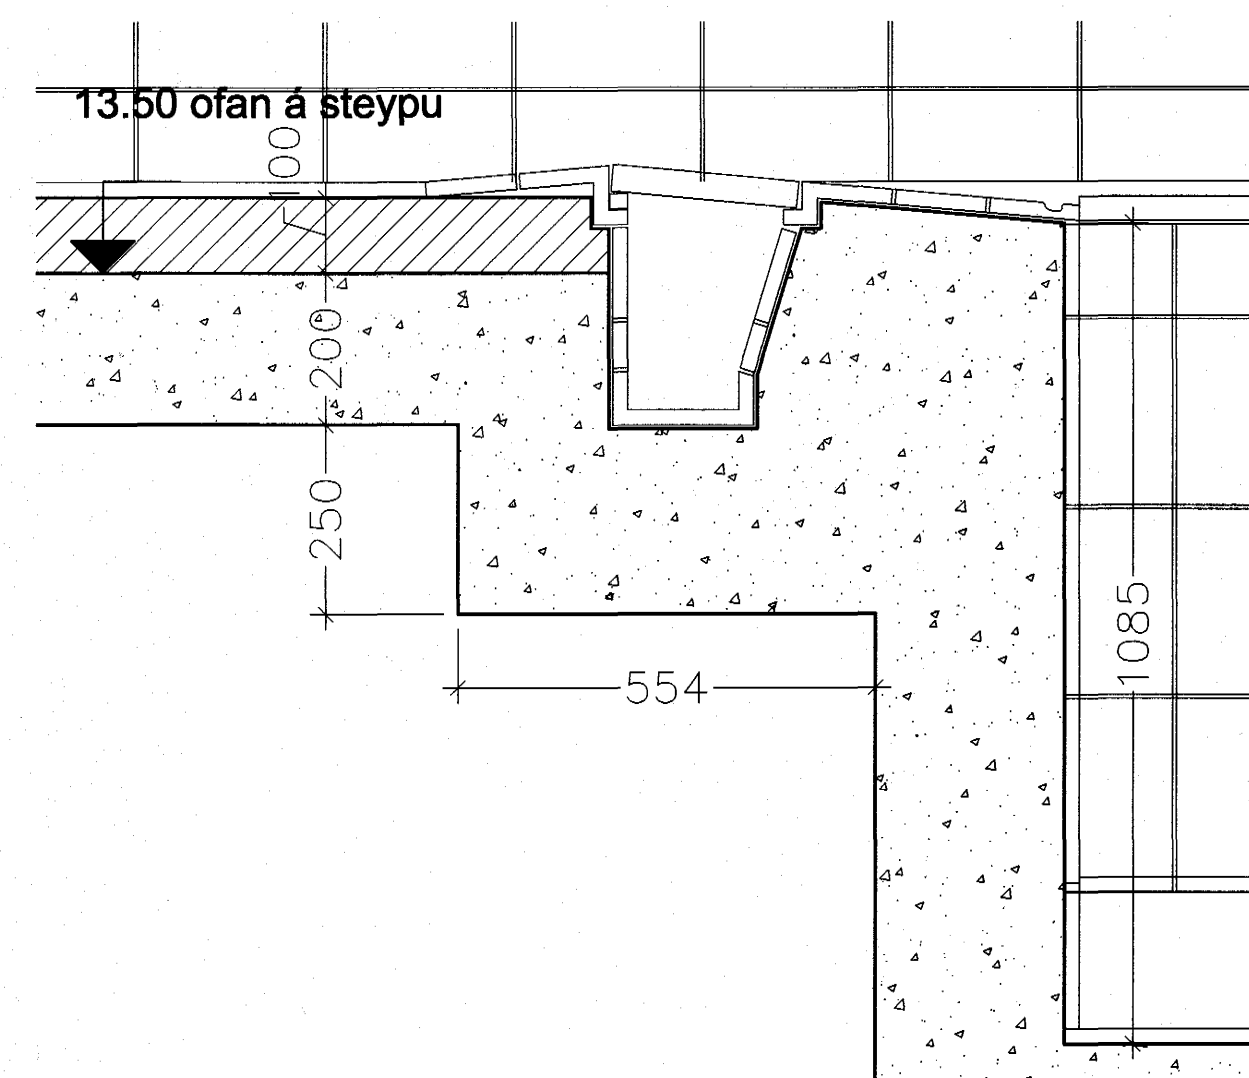

Á STOFUNNI ARKITEKTAR
 BERGSTADASTRÆTI 10, RVK. sími: 551-1460, netfang: stofna@stofunni.is
 FINNUR BJÖRGVINSSON
 HILMAR ÞÓR BJÖRNSSON
 SIGRÍÐUR ÓLAFSDÓTTIR
 13 DES. 2004

LANDMÓTUN
 HVERFJANGUR 6, 200 KÖPAVOGUR, Sími: 554 5300, Sími: 554 5301, Netfang: landmotun@landmotun.is
 EINAR E. SÆMUNDSEN
 INGIBJÖRG KRISTJÁNSDÓTTIR
 MARGRÉT SIGURDÁRSDÓTTIR
 Byggingafræðingurinn í Hafnarvíði
 E.h. Sigurbjartur Halldórsson

VSÓ
 VÍSÓ RÁÐGJÖF
 BORDARTONI 20, 108 REYKJAVÍK, Sími: 585-8000, Sími: 585-8010, Netfang: vs@vs.is

SÓLVANGSVEGUR 4
 LÆKJARSKÓLI - ÍÞRÓTTAHÚSNÆÐI

ÍÞRÓTTAHÚS OG SUNDLAUG	HANNAÐATEIKN.	SÓ
STEYPTAR TRÖPPUR OFAN Í SUNDLAUR OG	ATH.	
SUNDLAUGARKANTUR	SAMÞYKKT	
GRUNNMYND, ÁSYND OG SNIÐ	KT.	660568-1399

KVAFRÍ: 1:50
 VERNIR: REYKJAVÍK
 TEIKN. NR.: 01.11.2004
 BR.: A-VF-012