


G1
Gluggi á norðurhlíð
2 stk.

 **Samþykkt þann**
13. DES. 2004

Byggingafultrúinn í Hafnarfirði
F.h. Sigurbjartur Halldórsson

Algluggar:

Gluggar og hurðir skulu uppfylla kröfur
Byggingareglugerðar og Rannsóknastofnun
Byggingaröðunarins.

Litur á glugga skal vera Ral 3020

Gluggarnir eru smíðamál.

Eftir ísetningu skulu karmar þakast með steinull,
þéttast með þéttipylsu og þéttikitti að utanverðu og
að innan.

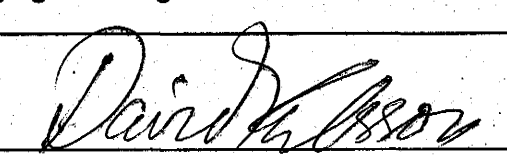
Glugga/hurðakarmar skulu vera 170 mm á dýpt.

Gluggar skulu uppfylla kröfur um vindálag
samkvæmt íslenskum stöðlum.

Hámarks útbeygja glugga skal vera minna en
U=L/300, þó aldrei meiri en 8 mm.

Gler skal vera Sun cool Highperformance silver
eða sambærilegt og U-gildi glugga 1,3 W/m² K.

ATH! mál takist á staðnum.

BREYTT	
1)	
Prentsmiðja og skrifstofur	
Steinhella 10, 221 Hafnarfirði	
GLUGGI Á NORDURHLÍÐ	KVARDI: 1:20
DAGS.: 29.11.2004	STADF. BURDARÞÓL
HANNAÐ: DKK TEIKNAD: DKK YFIRF.: :	
Davíð Karl Karlsson Byggingafræðingur BFI	<small> NÚMUR 2 110 REKJANAR 204 567 6111 FAX: 567 6111 E-MAIL BYGGINGAFR. 21256-2539 </small>
	TEKNA. NR. 20