
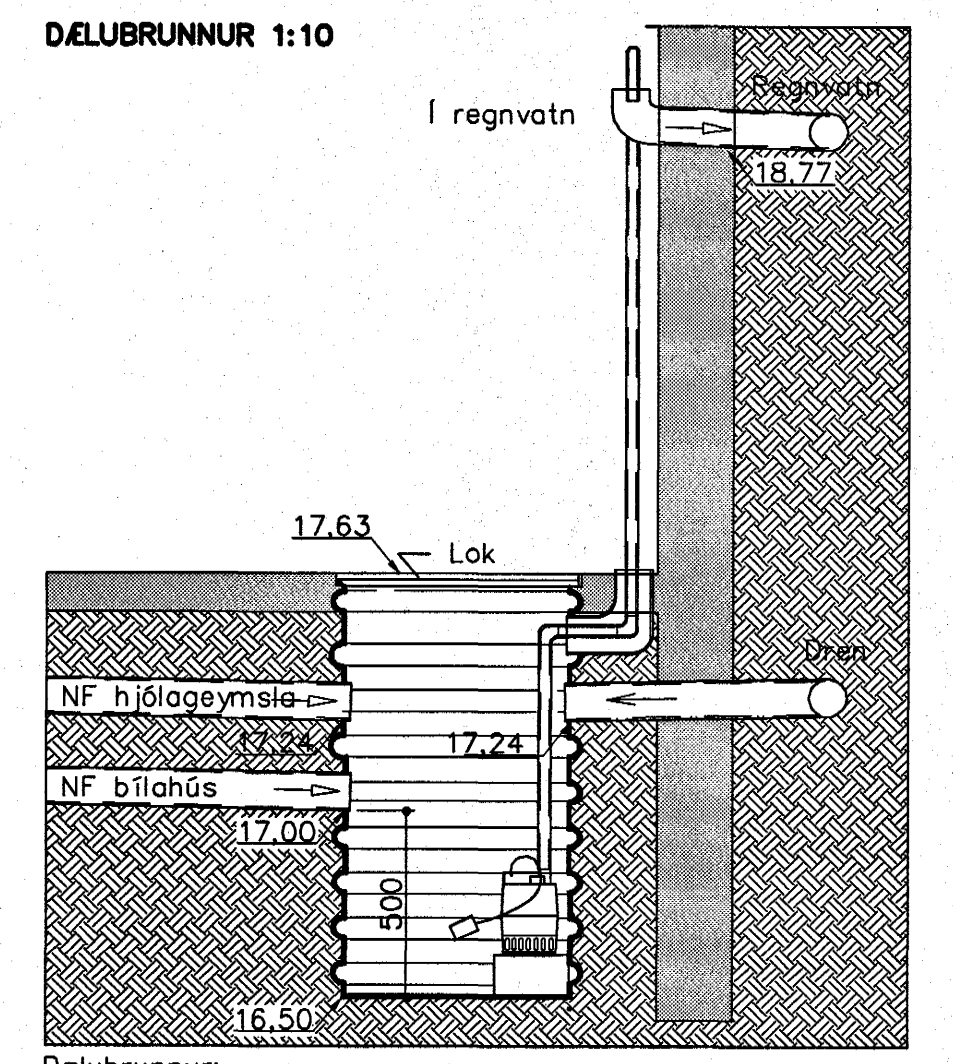
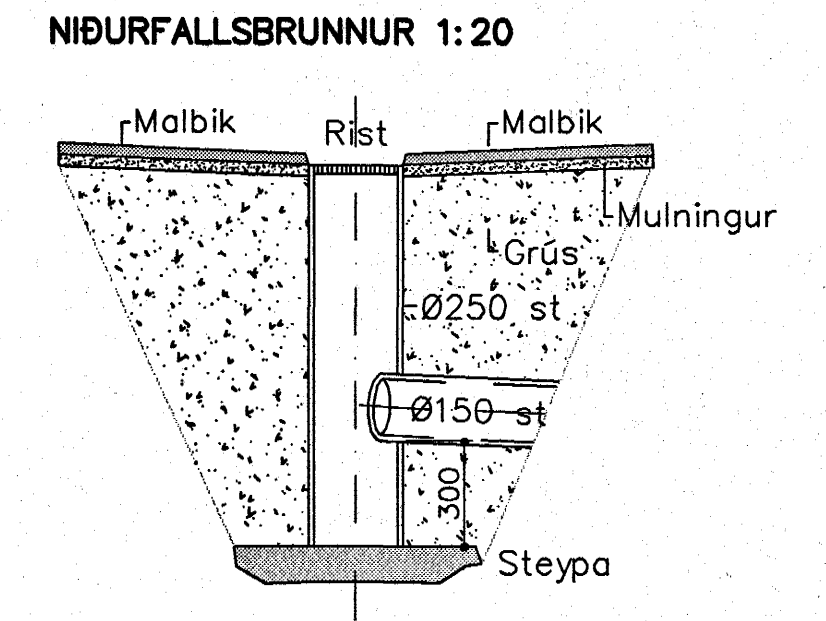
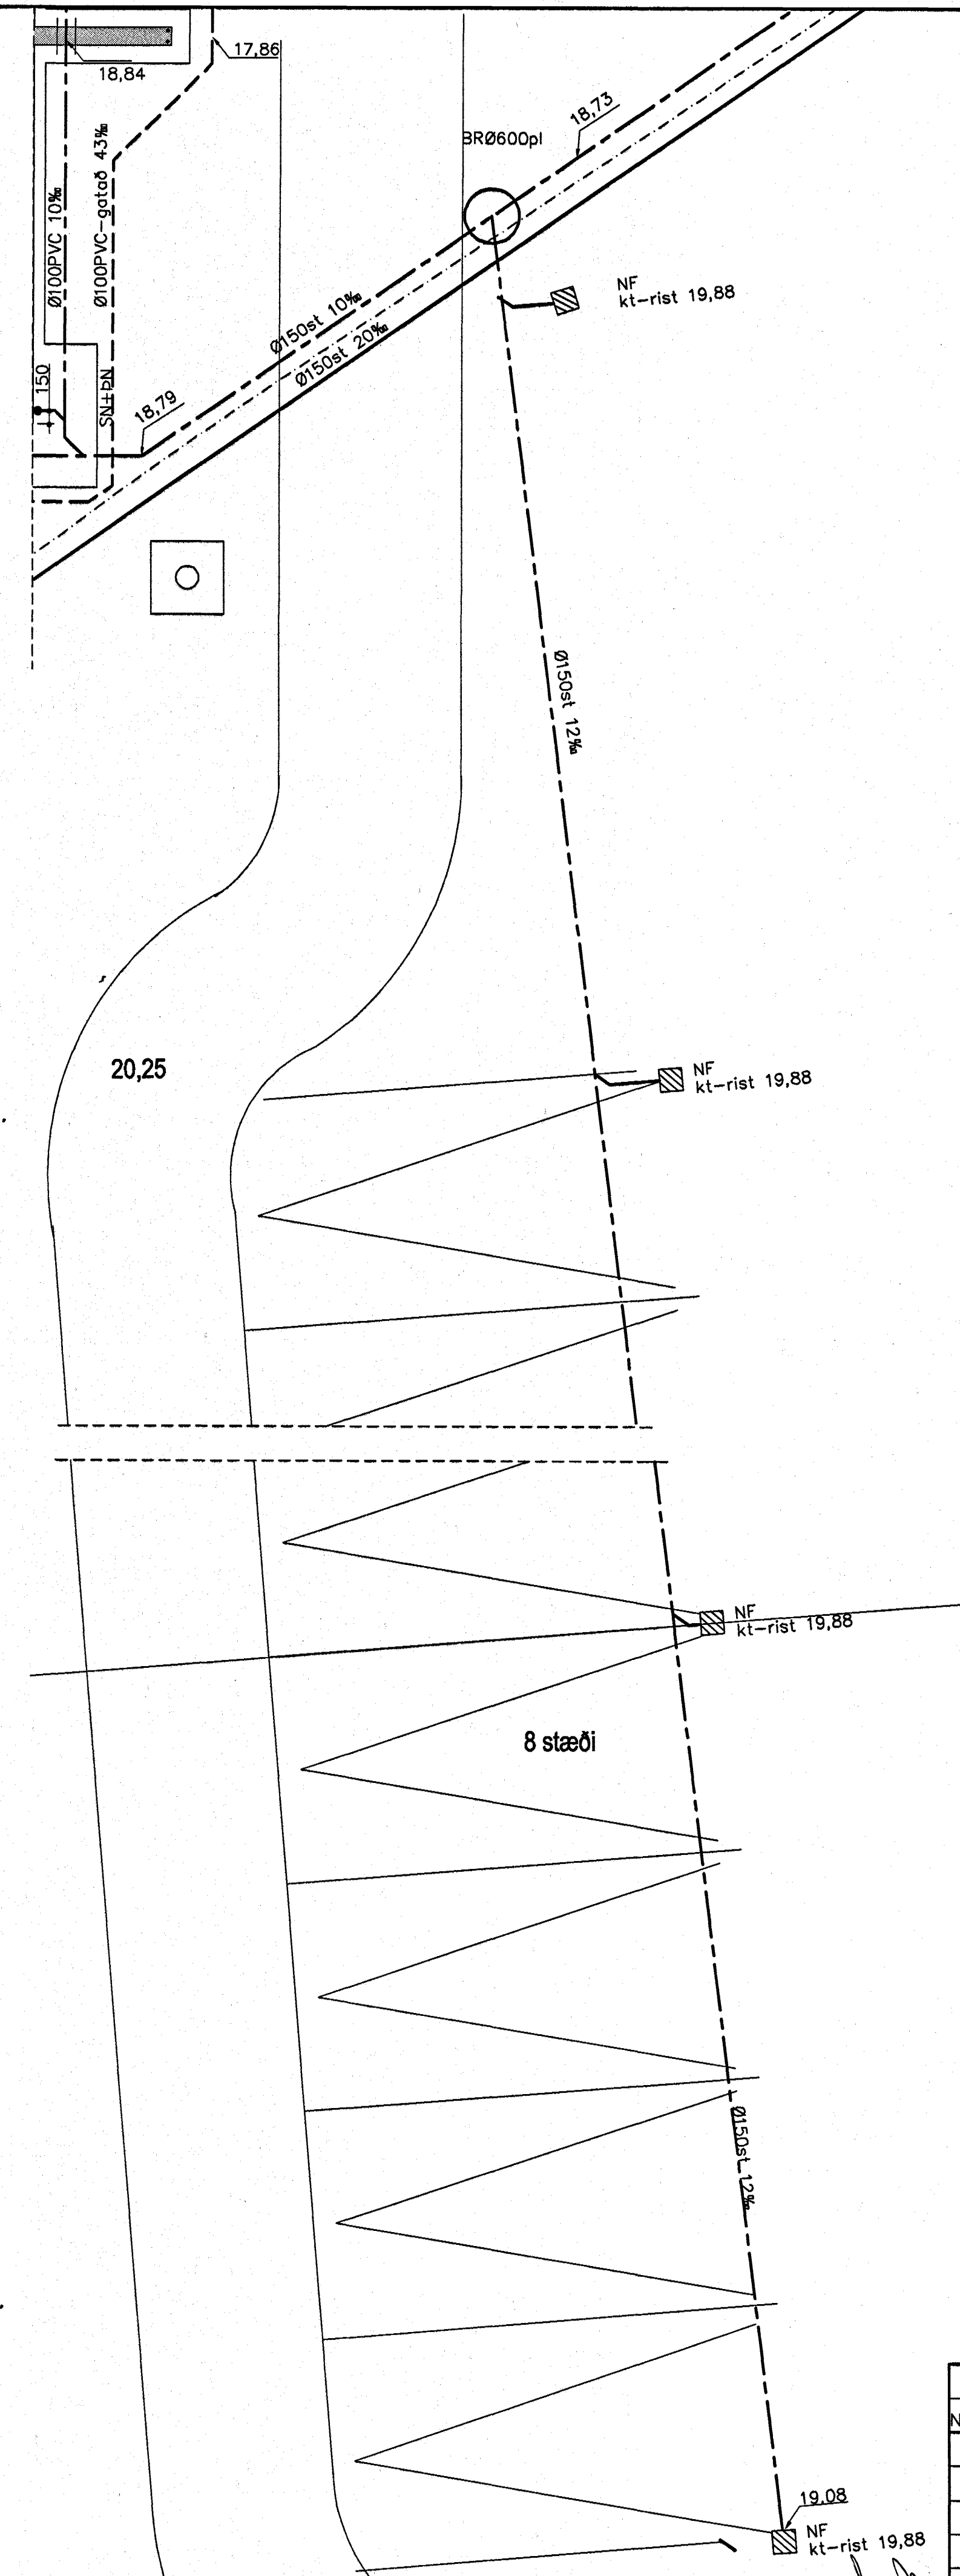


GRUNNMYND 1:500

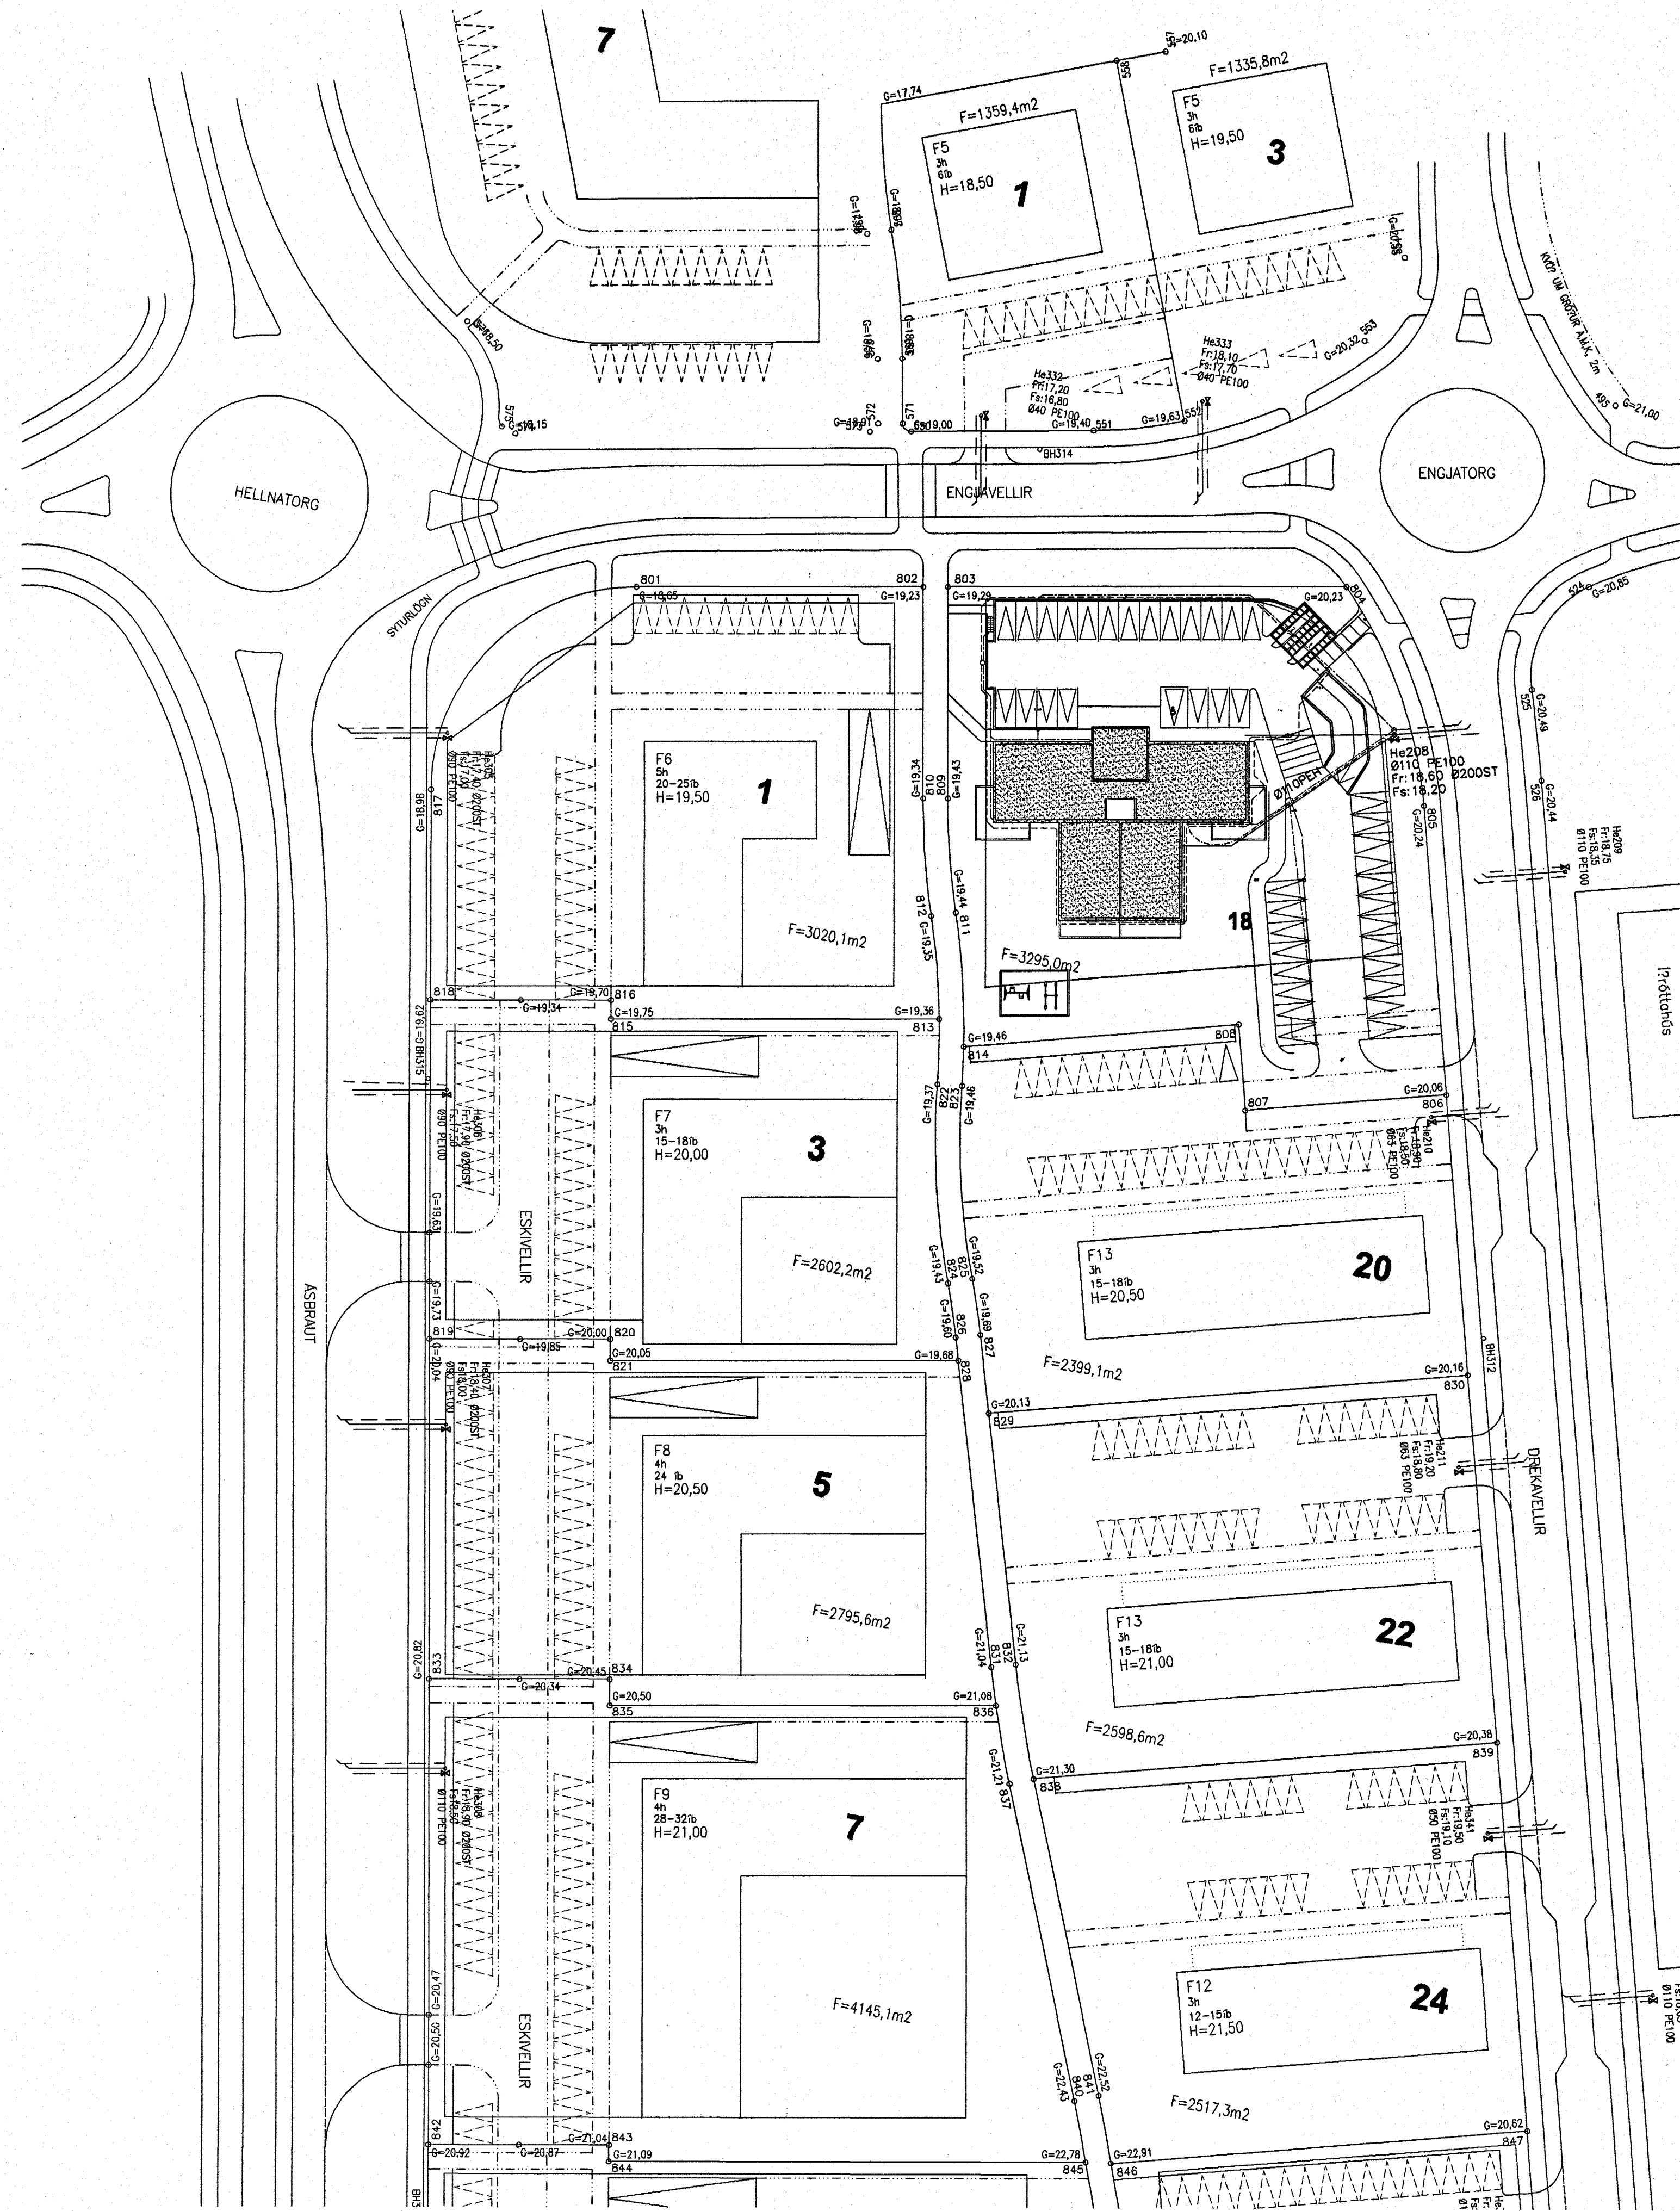

Dælubrunnur:  
Brunnur Ø1000 Plast með heilum botni  
Dæla: Grundfoss KP150 1.fasa. eða samsvarandi.

- Frárenslilagrastofa
- Frárenslilagrastofa
- Regnvatnslagrastofa
- Regnvatnslagrastofa
- Jarðvatnslagrastofa
- Jarðvatnslagrastofa
- Kaldvatnslagrastofa

**Sambýkkt þann**  
10. DES. 2004

Byggingafrádrátturinn í Hafnarfirði  
E. Sigurbjartur Halldórsson

Allt efni í frárenslislagnum skal vera vottað af  
Rannsóknarstofnun Byggingariðnaðarins í samræmi  
við byggingarreglugerð og gildandi staðla.

Frárenslislagnum eru hannaðar samkv. IST68 '85  
og lagðar í jörðu samkv. IST 65 '75.

Uppgefnir kótar eru botnkótar röra,

Stokkar fyrir lagnum, (300x300) neðri brún skal  
vera 10cm undir uppgefnum botnkóta röra.

Breytingar	Nr.	Dags.	Nafn	DREKAVELLIR 18 HF	
				Verkraedistofa þráinn & Benedikt	HBS IT BD IS
				Laugavegi 178, 105 Rvk.	M 1:50
				Stími: 553 1770, 568 7775, Fax: 568-7701	Nr. PJ05
				Netfang: verkraedistofa@verkraedistofa.is	Dags. Nö 04
				Lagnir í jörð	080149-3609