


GRUNNMYND 1:50

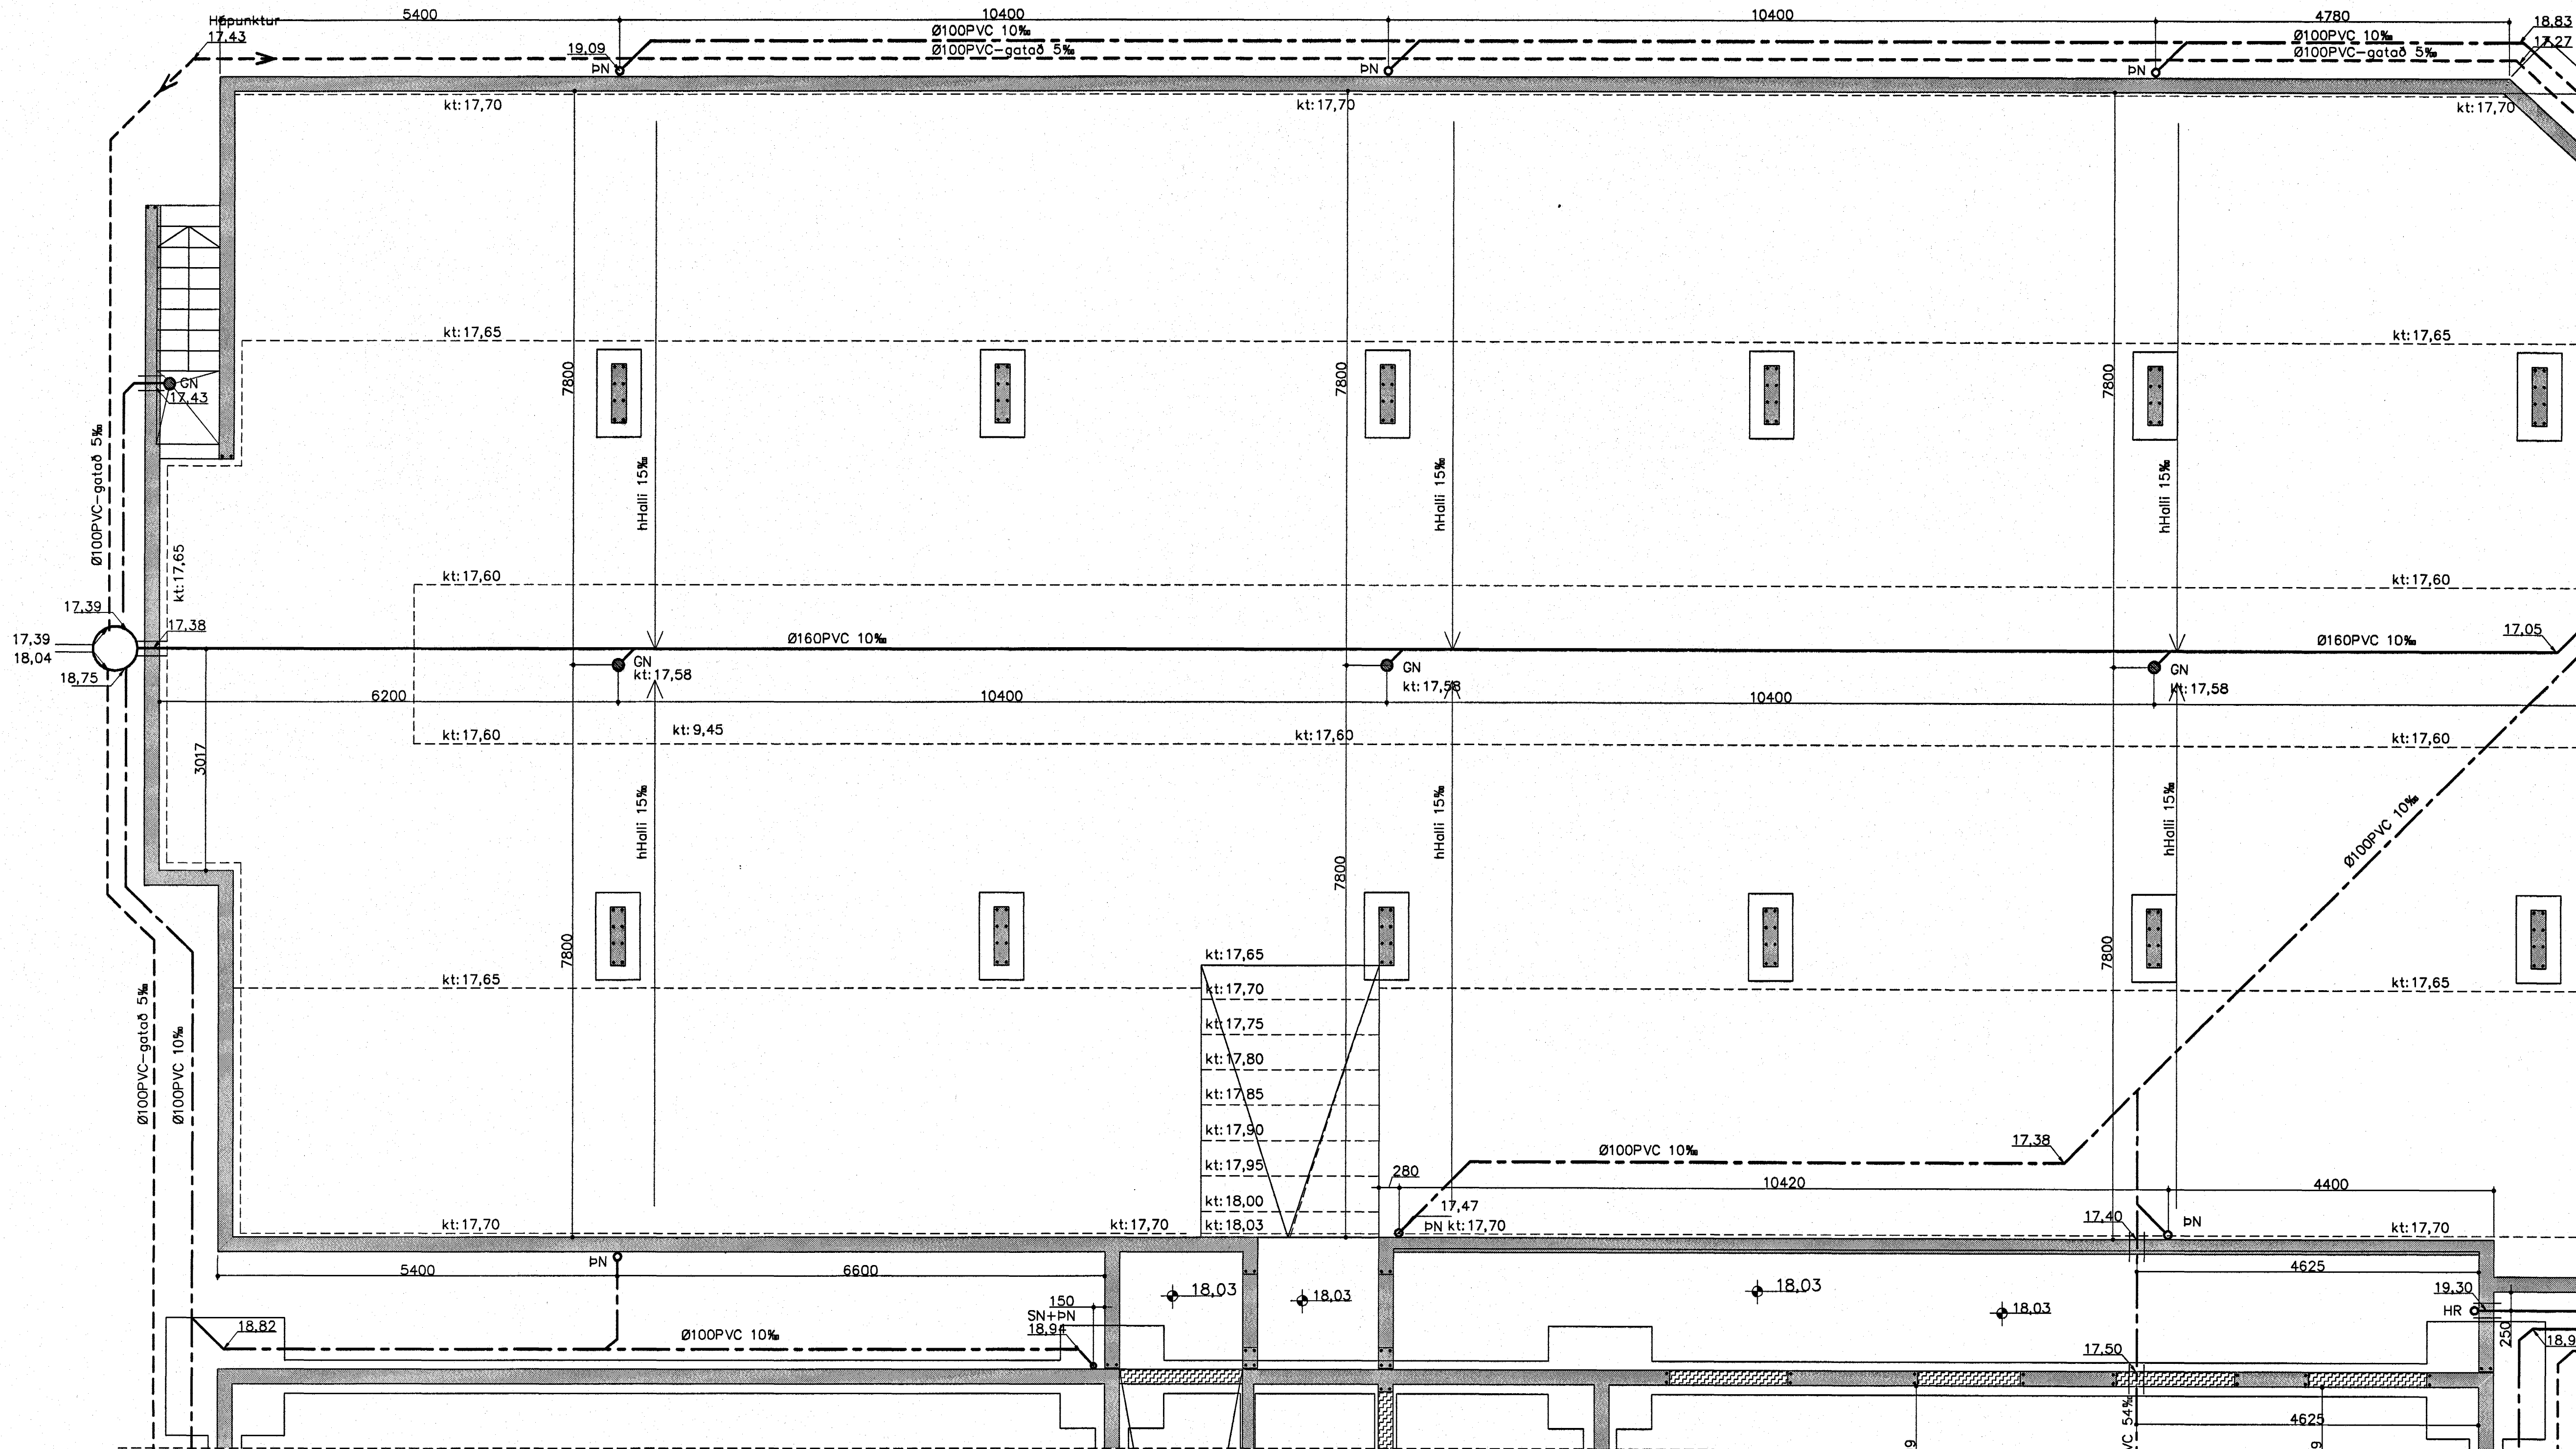

Framhald PJ02

Framhald PJ04

Samykktt bann
10 DES. 2004
Byggingafulltrúinn í Hafnarfirði
F.h. Sigurbjartur Halldórsson

- | | | | |
|----------------------|-------------------|-------------------|-----------------------|
| Frärennslí plast | BK: Baðkar | SV: Skolvaskur | SN: Svalandiurfall |
| Frärennslí steypa | ST: Steypibað | pS: Þvagskál | GK: Gólfkóti |
| Regnvatn plast | GN: Gólfniðurfall | pV: Þvottavél | SA: Auka fallstammi. |
| Regnvatn steypa | HL: Handlaug | VS: Vatnssalerni | SI: Fallstammi & nr. |
| Jarðvatnslögn plast | EV: Eldhúsvaskur | GN: Gólfniðurfall | BR: Brunnur |
| Jarðvatnslögn steypa | Up: Uppþvottavél | pN: Þakniðurfall | NB: Niðurfallsbrunnur |
| Kaldavatnshéimæð | | | HR: Hreinsistötur |

Allt efni í frärennslíslagnir skal vera vottað af Rannsóknarstofnun Byggingariðnaðarins í samræmi við byggingarreglugerð og gildandi staðla.

Frärennslíslagnir eru hannaðar samkv. IST68 '85 og lagðar í jörðu samkv. IST 65 '75.

Uppgefnir kótar eru botnkótar röra,

Stokkar fyrir lagnir, (300x300) neðri brún skal vera 10cm undir uppgefnum botnkóta röra.

Breytingar			DREKAVELLIR 18 HF
Nr.	Dags.	Nafn	
			Verkfræðistofa Þráinn & Benedikt
			Laugavegi 178, 105 Rvk.
			Sími: 553 1770, 568 7775, Fax: 568-7701
			Netfang: verkfræðistofa@verkfræðistofa.is
			Lagnir í jörð
			Lagnir undir bílahúsi

H BS | T BD | S
M 1:50
Nr. PJ03
Dags. Nov 04
080149-3609