


GRUNNMYND 1:50

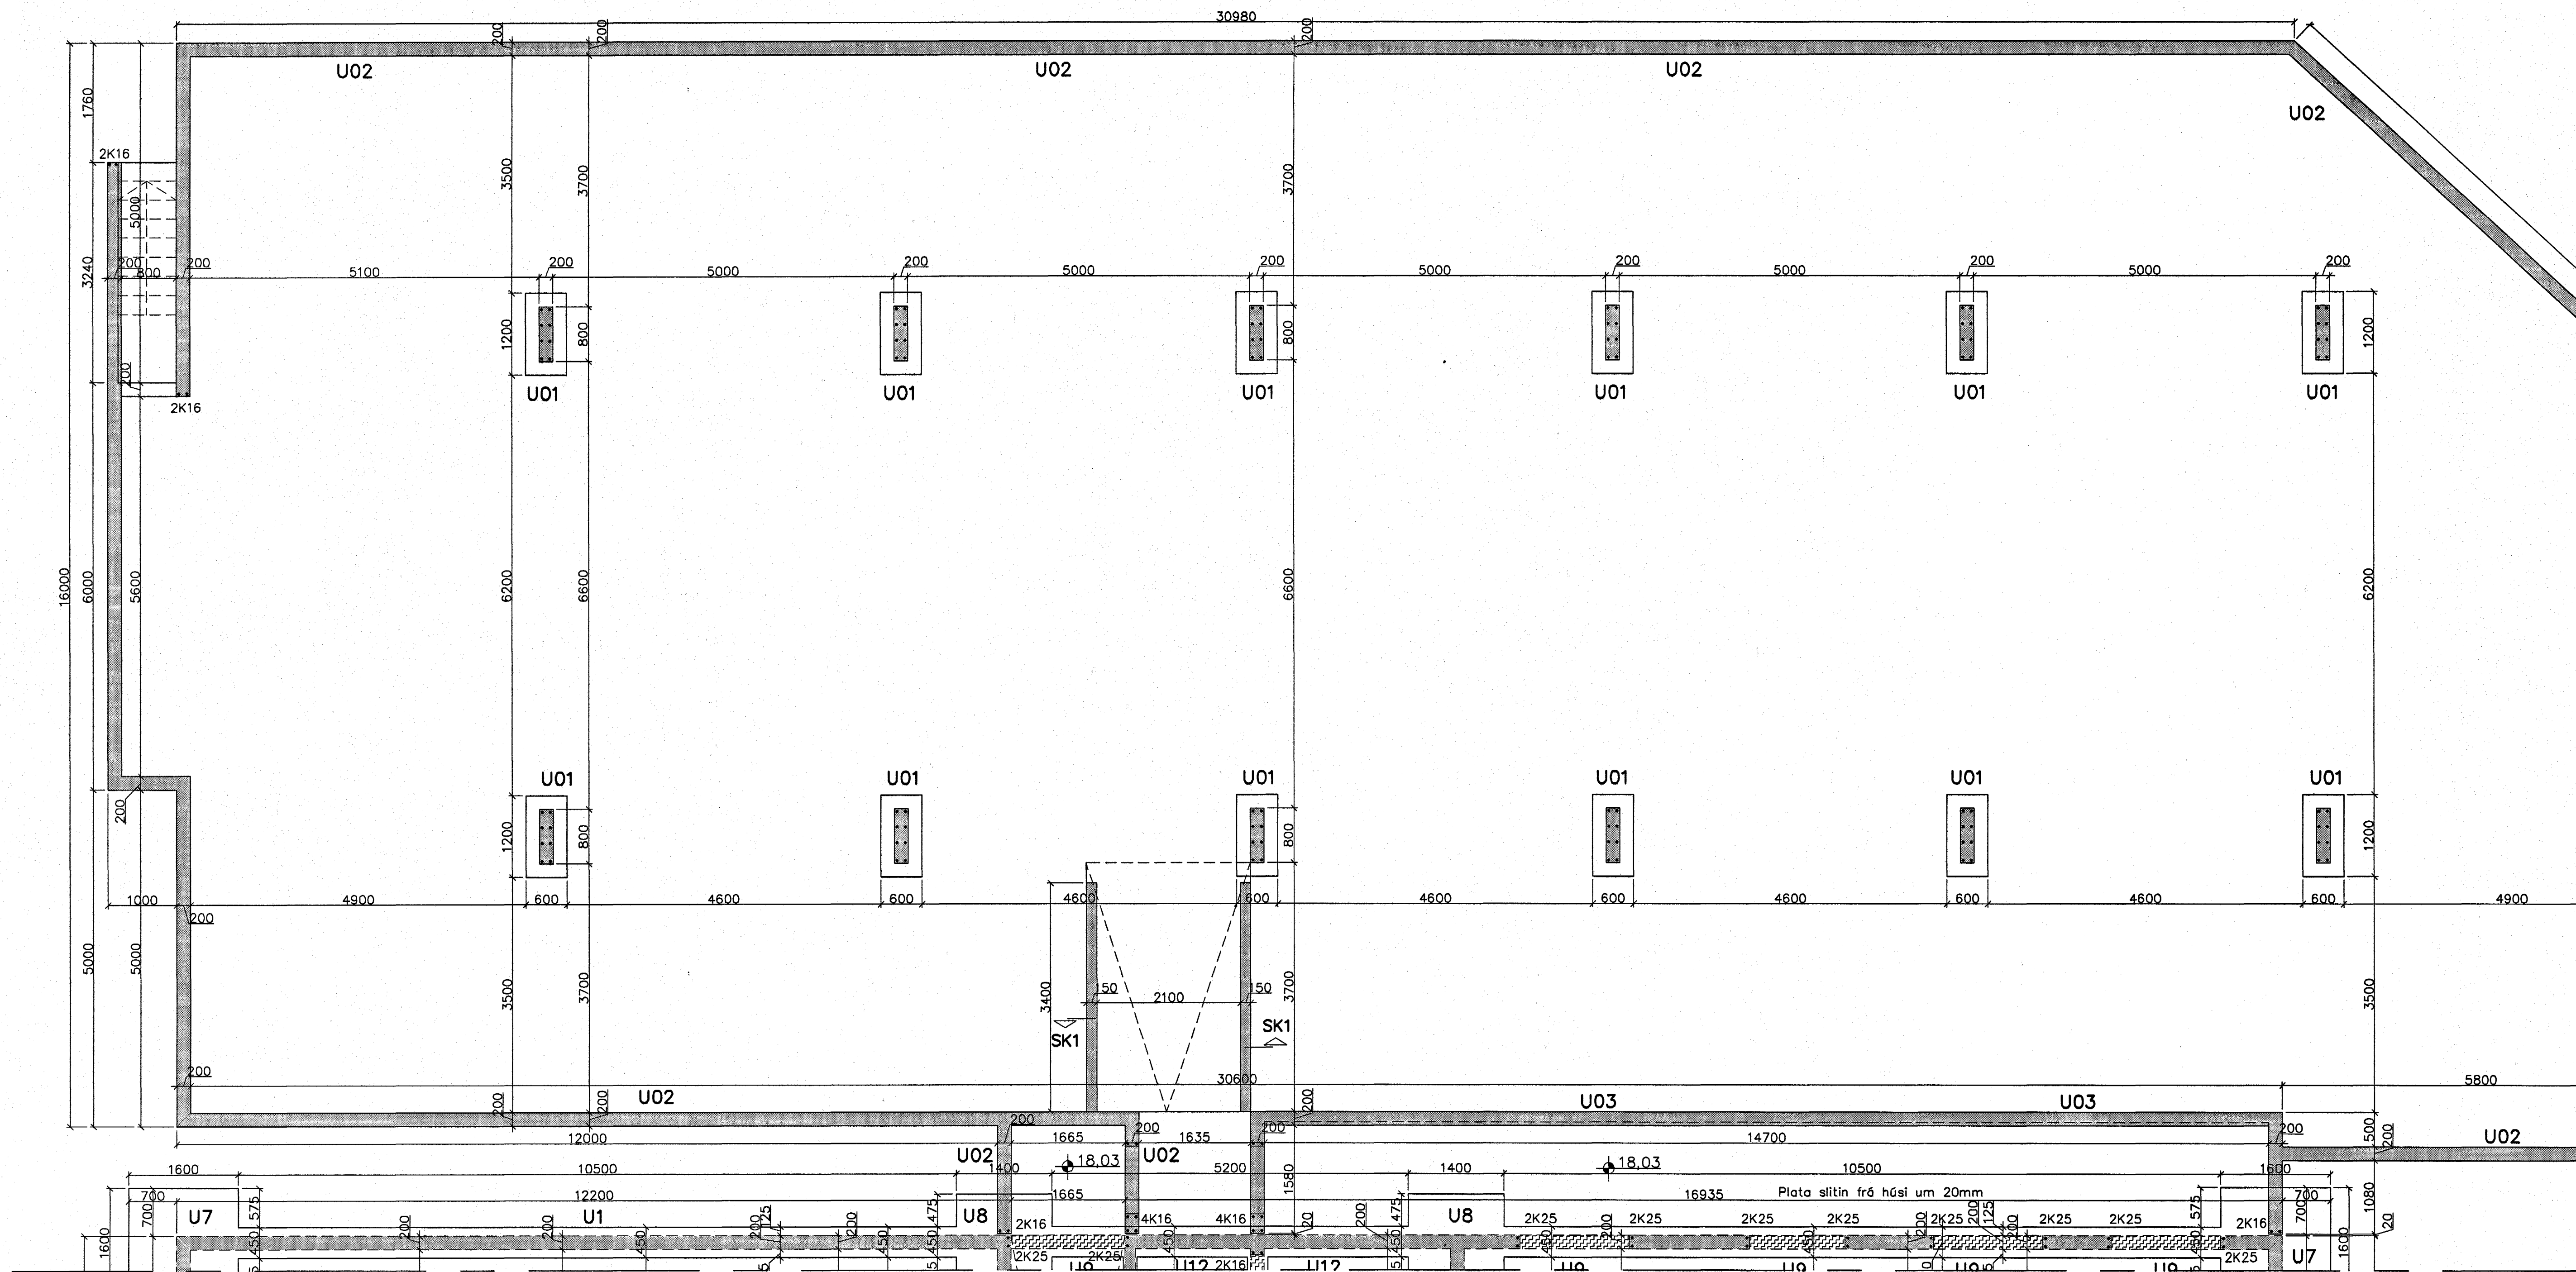

Samþykkt þann
10 DES. 2004

Byggingafulltrúinn í Hafnarfirði
F.h. Sigurbjartur Halldórsson

Sjá snið og skýringar á bl B002

Breytingar	DREKAVELLIR 18, HAFNARF.	
Nr. Dags. Nafr	Verkfræðistofa Þráinn & Benedikt Laugavegi 178, 105 Rvk. Sími: 553 1770, 568 7775, Fax: 568-7701 Netfang: verkfræðistofa@verkfræðistofa.is	
	H.Þ.R. T.H.S.	M. 1:50
		Nr. B003
	Burðarvirki undirstöður	Dags. mfu. 04
	Bílahús	090638-4889