


GRUNNMYND 1:50

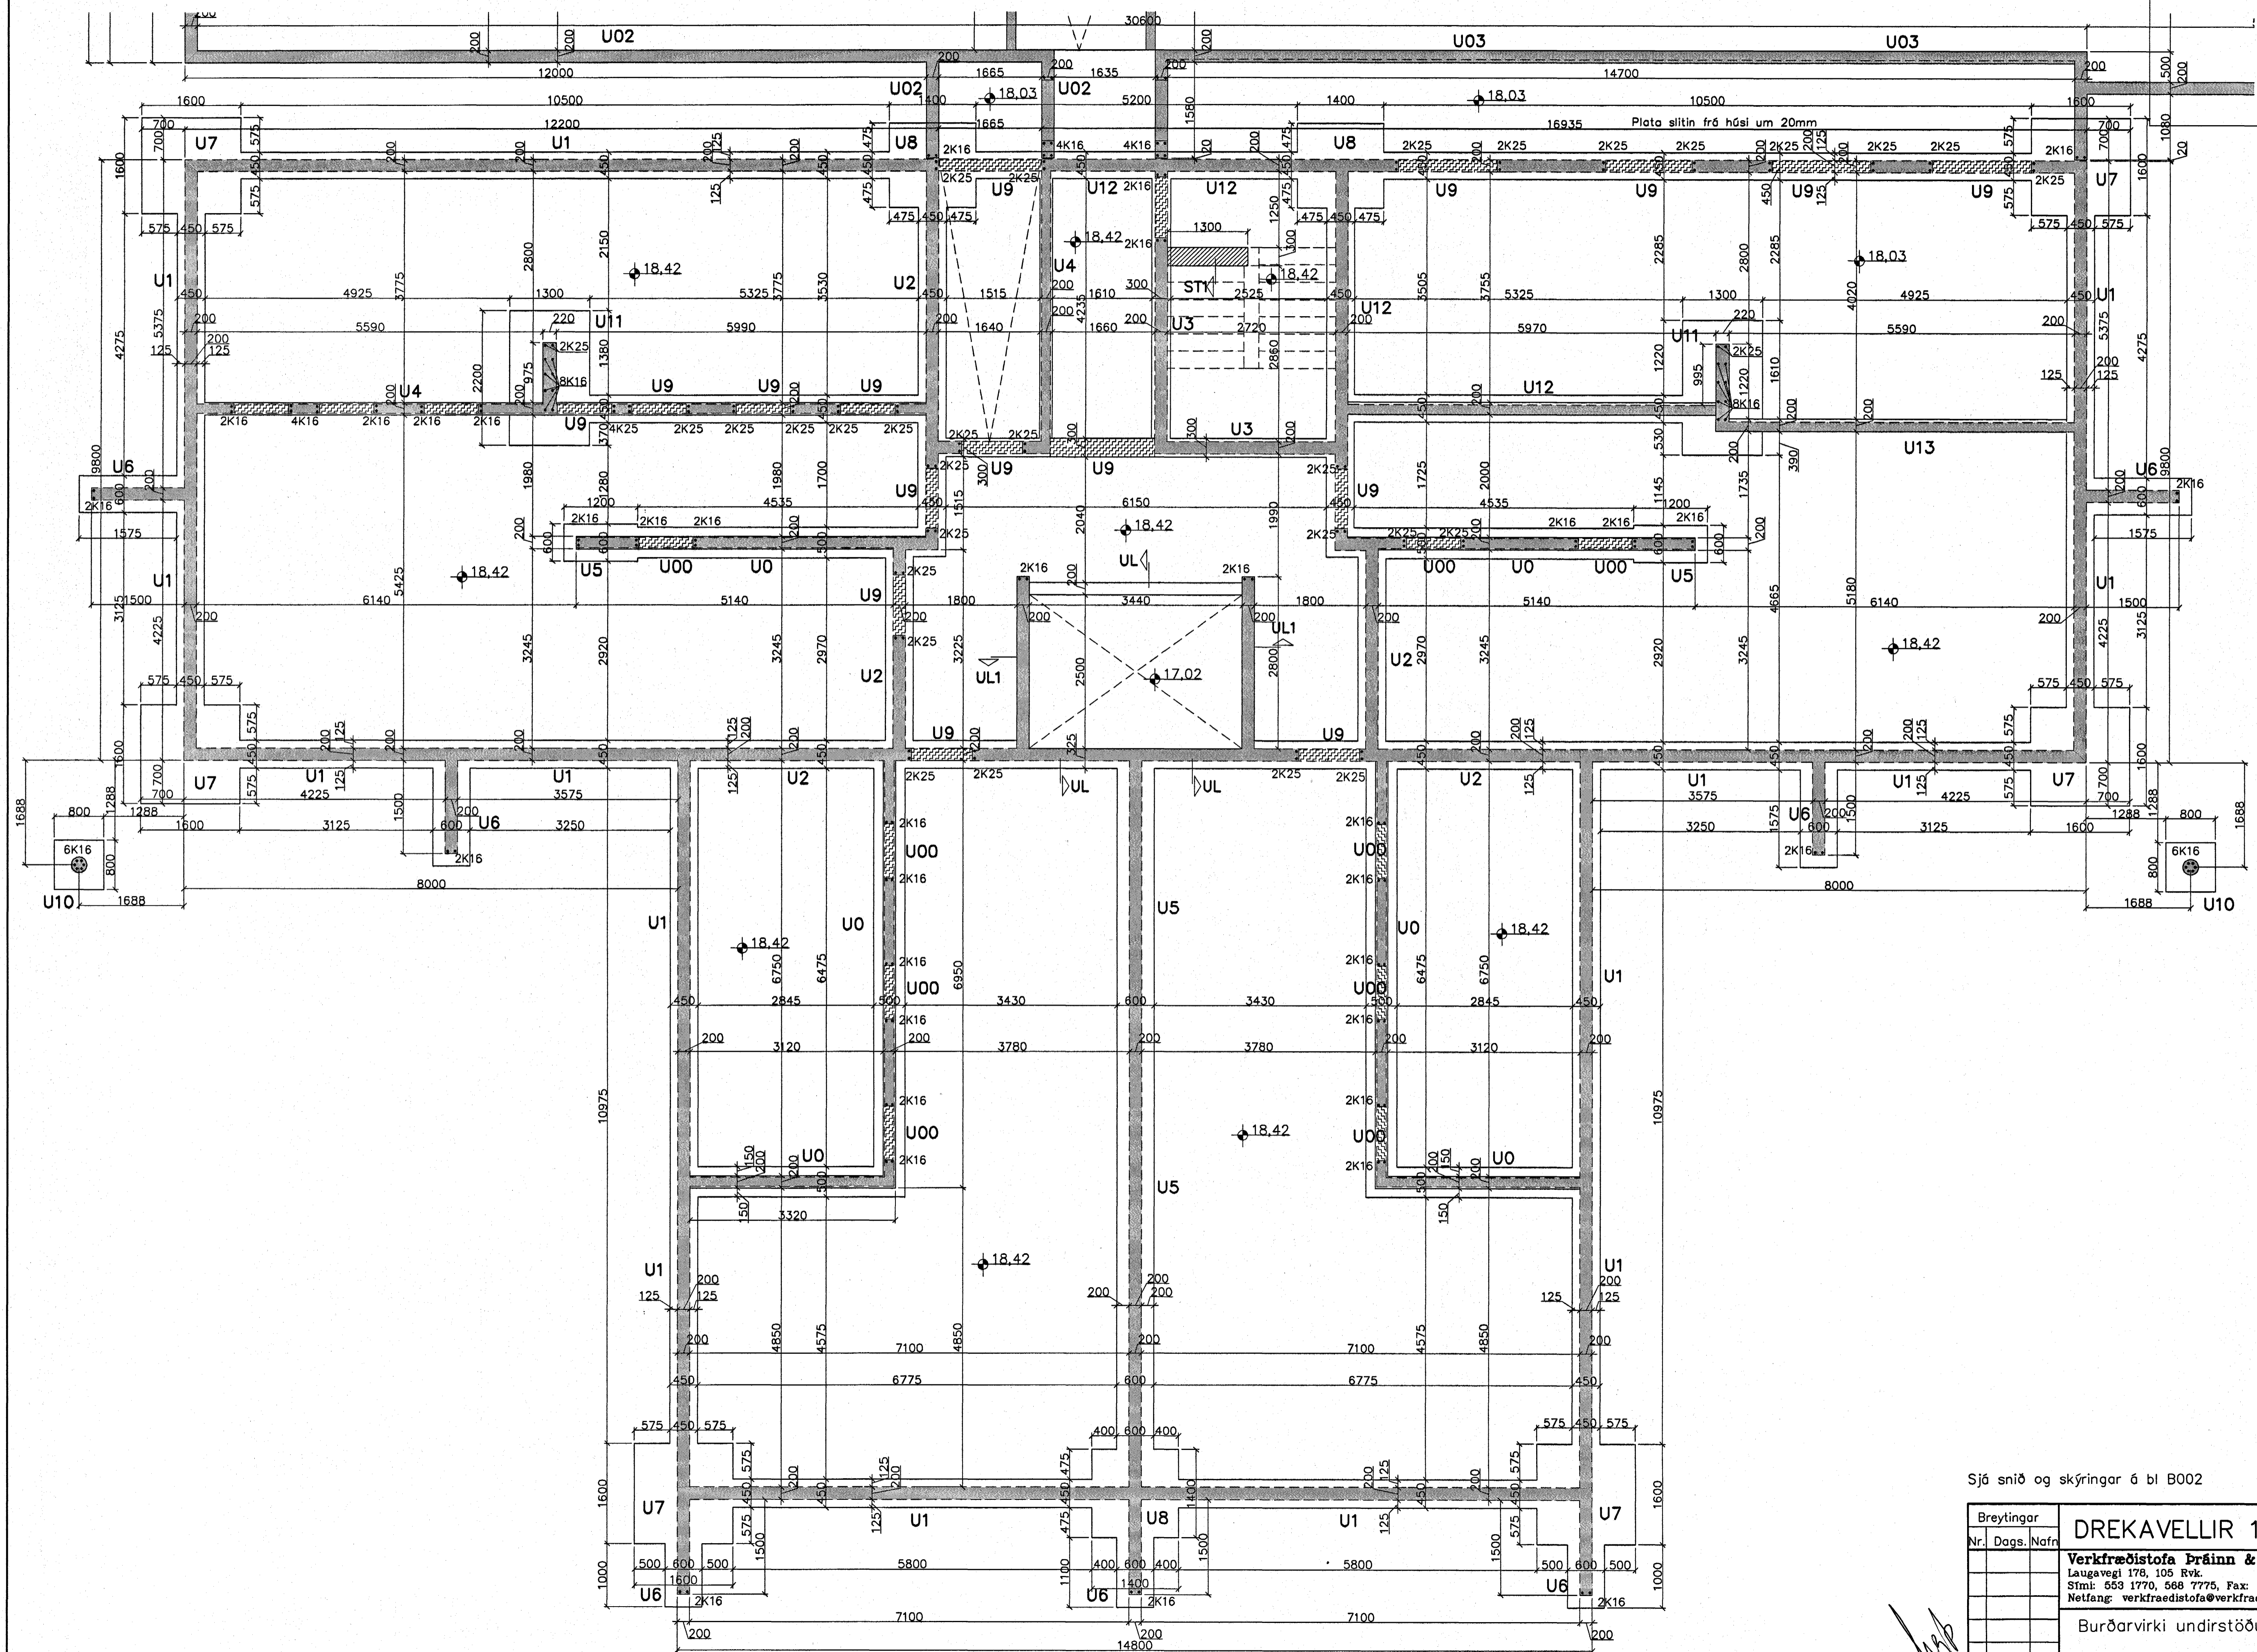

Samþykkt þann
10 DEC. 2004
Byggingafultrúinn í Hafnarf.
F.h. Sigurbjartur

Sjá snið og skýringar á bl B002

Breytingar	Nr.	Dags.	Nafn	DREKAVELLIR 18, HAFNARF.	
				Verkfæðistofa Þráinn & Benedikt Laugavegi 178, 105 Rvk. Sími: 553 1770, 568 7775, Fax: 568-7701 Netfang: verkfaedistofa@verkfraedistofa.is	H Þ K T B S S M 1:50 Nr. B001 Dags. nóv. 04 080638-4839
				Burðarvirki undirstöður	