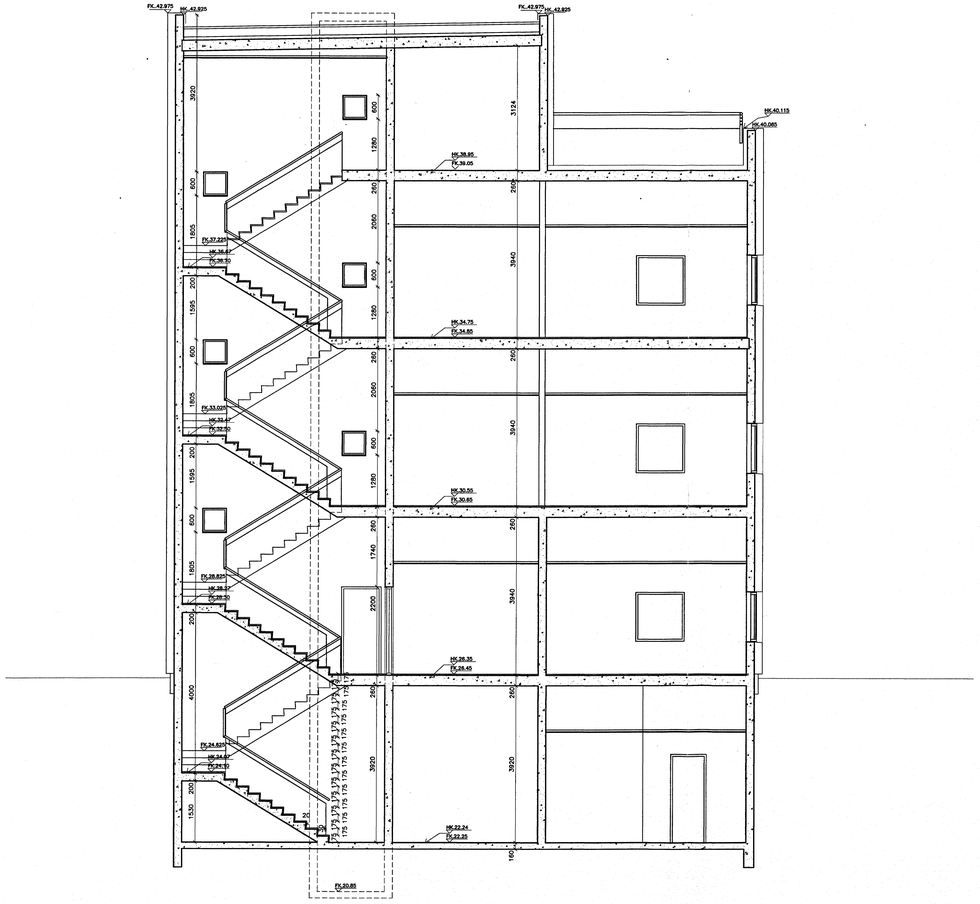

D–D

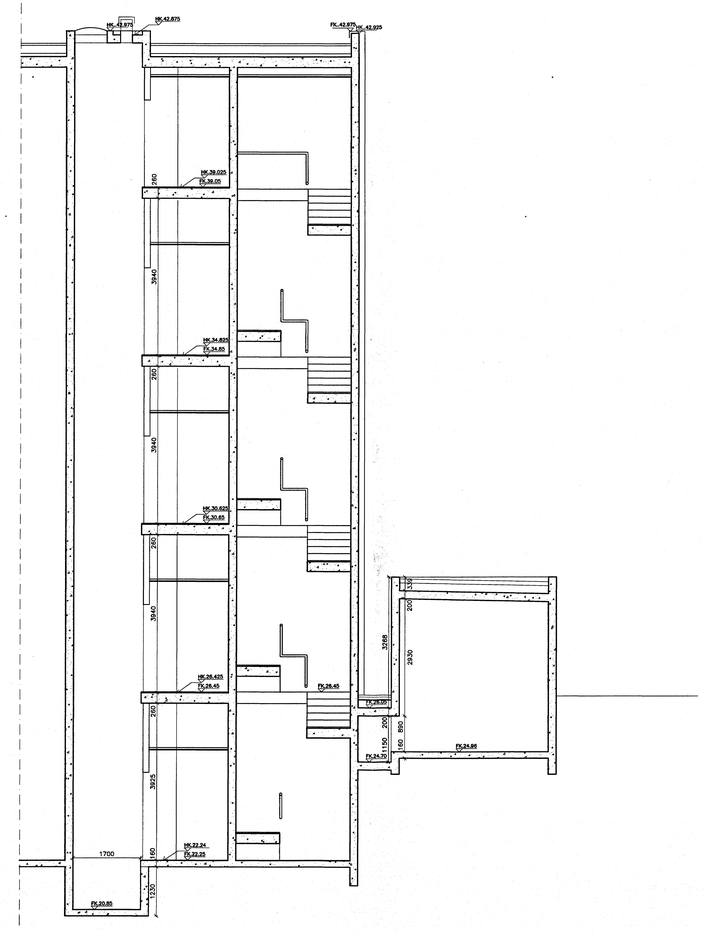

E–E

C:

B:

A:

BREYTINGAR: DAGS:

LYKILMYND:

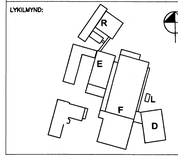

VERKKAUPI:

actavis

REYKJAVÍKURVEGUR 80.
BYGGINGARHLUTI: R–RANNSÓKNARSTOFA

Samþykkt þann
10 DES. 2004
Byggingarfulltrúinn / Hafnarfirði
f.h. Sigurðjónar Halldórsson

VERKTEIKNING
SIND D–D OG E–E

VERK: DAGS: 08.11.2004

KVARÐI: 1:50 TEIKNAÐ:

SKRÁ: .DWG

ÚTI INNI

ARKITEKTAR

HINGHOLTSSTRÆTI 27 101 REYKJAVÍK
SÍMAR 5527660 & 5627660 FAX 5527661
NETFANG ut@ut.is
VEFFANG http://www.ut.is

BALDUR Ó. SVAVARSSON ARKITEKTAR FAÍ

JÓN ÞÓR ÞÓRVALDSSON ARKITEKTAR FAÍ
021256–7579

TEIKNINGANR: A-R-206 BREYTING: