


LONSBRAUT NR 54

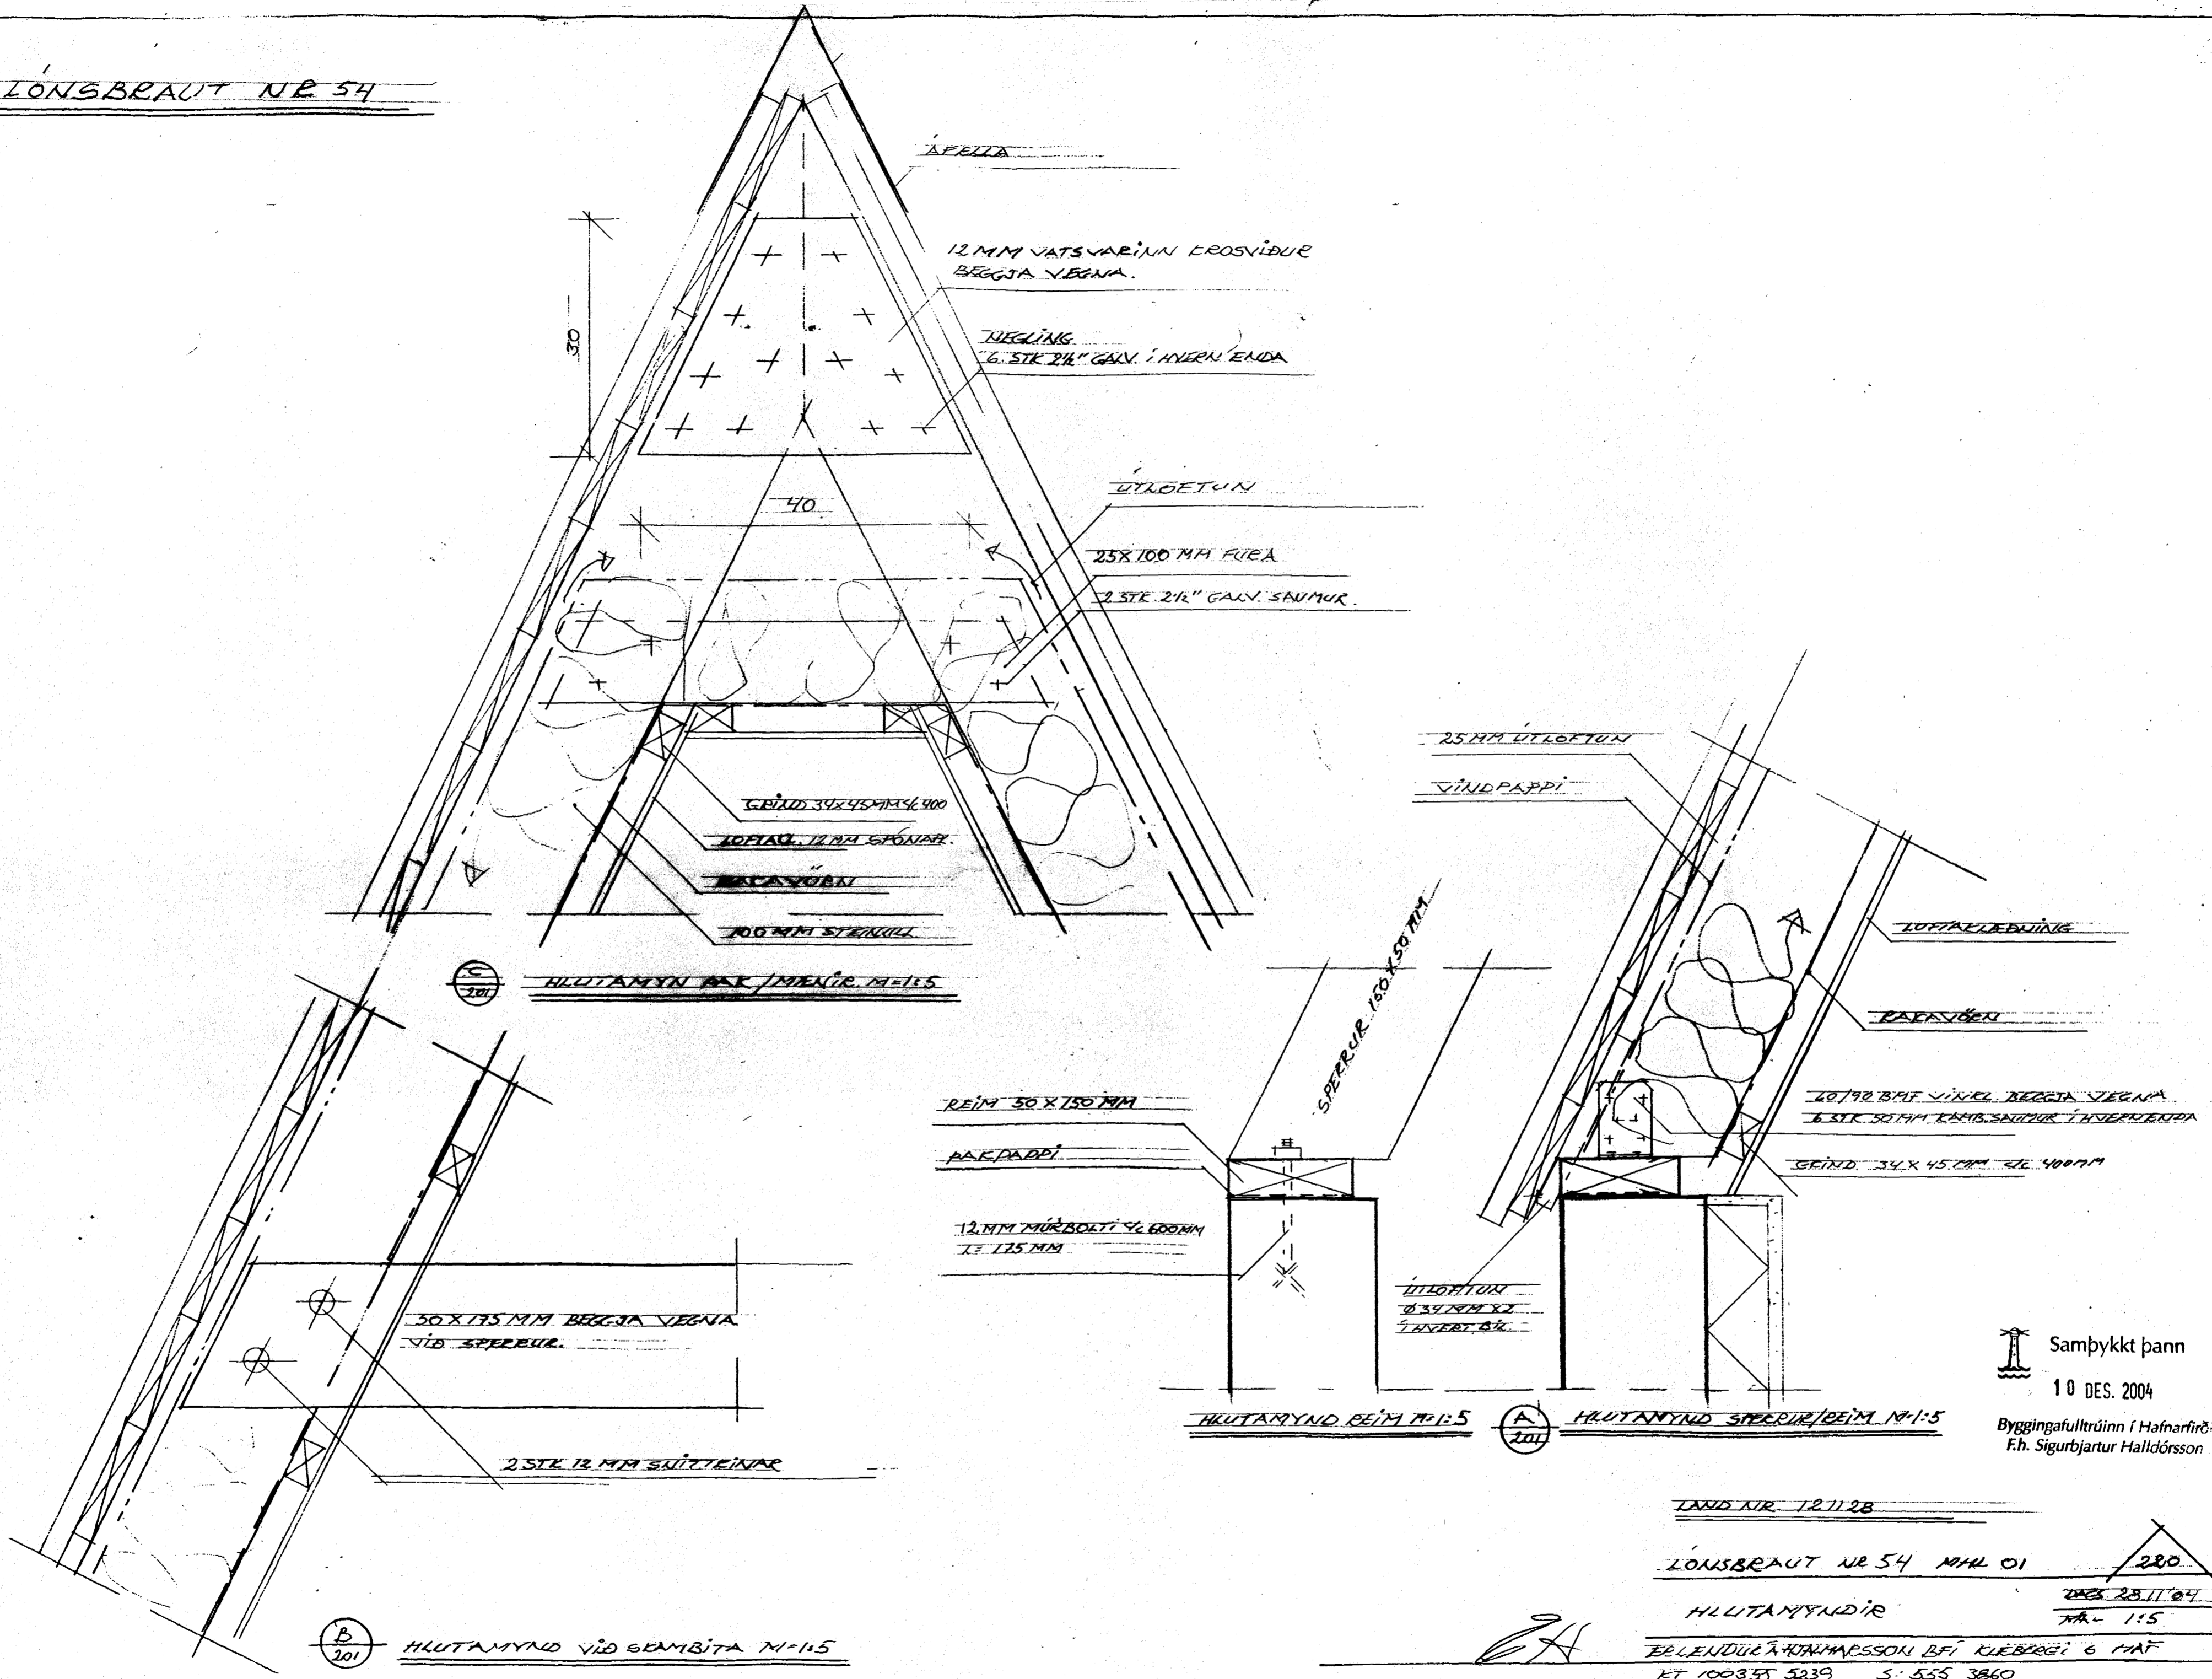

APILLA

12 MM VATSVARINN LROSVIBUR
BEGGJA VEGNA.

MEGLING
6. STK 21" GALV. I HVERN ENDA

UTLOFTUN

25X100 MM FURU

2.5 STK 21" GALV. SAUMUR.

GRIND 34X45 CM X 400

LOFTAL. 12 MM SPONAR.

REKAVORN

100 MM STENKULL

HLUTAMYND RSK / MEGLING NR=1:5

REIM 50 X 175 MM

RAK PADDI

12 MM MURBOLTI 46.600 MM
X 175 MM

SPERUR 160 X 50 MM

25 MM UTLOFTUN

VINDPAPPI

LOFTAL. 12 MM SPONAR

REKAVORN

20/90 BPF VIKUL BEGGJA VEGNA
6. STK 50 MM RAUB. SAUMUR I HVERN ENDA

GRIND 34 X 45 CM X 400 MM

50 X 175 MM BEGGJA VEGNA
VIÐ SPERUR.

2.5 STK 12 MM BRITTTEINAR

UTLOFTUN
0.34 CM X 2
I HVERN ENDA

HLUTAMYND REIM NR=1:5

HLUTAMYND SPERUR/REIM NR=1:5

HLUTAMYND VIÐ GRAMBITA NR=1:5

Samþykkt þann
10 DES. 2004
Byggingafultrúinn í Hafnarfirði:
F.h. Sigurbjartur Halldórsson

LAND NÚR 121128

LONSBRAUT NR 54 MHL 01

HLUTAMYNDIR

EBLENDUR ÁRTHALMARSSON BFI KLEBBEIGI 6 HAF
KT 100355 5239 S. 555 3860

280

DES 28.11.04

MA 1:5

Handwritten signature