


SKÝRINGAR:

- HK = Hrákóti
- FK = Frágenginn kóti
- NB = Kóti í neðri brún
- EB = Kóti í efri brún
- NF = Niðurfall
- BSL = Brunaslanga

C:  
B:  
A: Nabbar út, lögur f. hraðtengi. 03.12.04  
BREYTINGAR: DAGS:

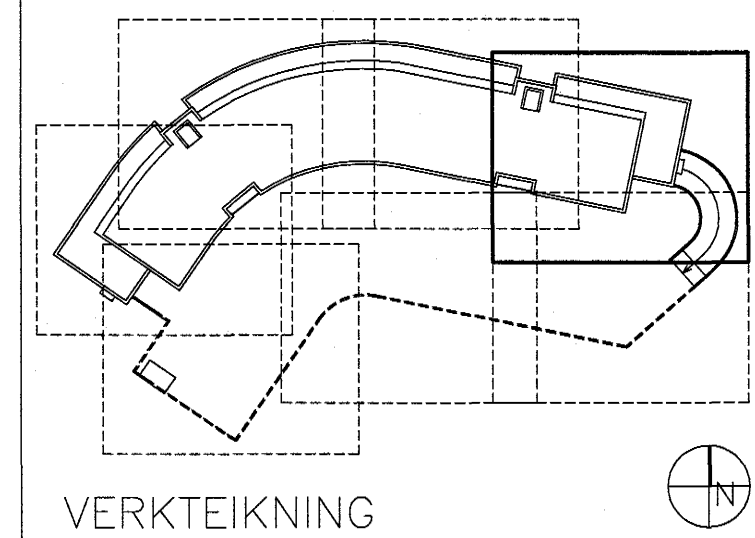

Dalshraun 1, Hafnarfirði  
RIS ehf VERK: DALS 0406  
KVARDI: 1:50  
DAGS: 19.10.04  
GRUNNMYND 3. HÆÐAR TEIKN: ÖB  
BLAD 4 AF 4 SKRÁ: 0406-3H.dwg

ÚTI INNI

ARKITEKTAR **Sampykkt þann**  
13 JAN. 2005  
ÞINGHOLTSTRÉTI 27 101 REYKJAVÍK  
SIMAR 5527660 & 5627660 FAX 5527660  
NETFANG [u@ul.is](mailto:u@ul.is)  
VEFFANG <http://www.ul.is>  
BALDUR Ö. SIVARSSON ARKITEKTAR FAI  
120357-5149  
JÓN ÞÓR ÞORVALDSSON ARKITEKTAR FAI  
021256-7579

A

222