



SKÝRINGAR:

- HK = Hrákóti
- FK = Frágenginn kóti
- NB = Kóti í neðri brún
- EB = Kóti í efri brún
- NF = Niðurfall
- BSL = Brunaslanga

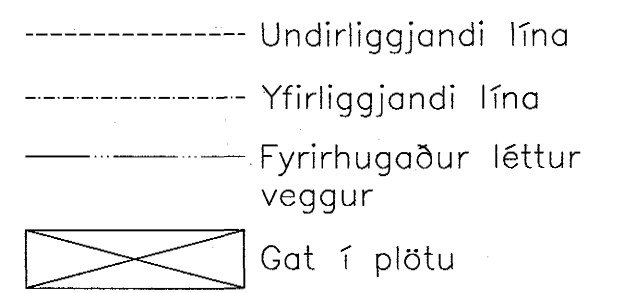

C:
B:
A: Aætluð gata og rampi lagferður. 19.10.04
BREYTINGAR: DAGS:

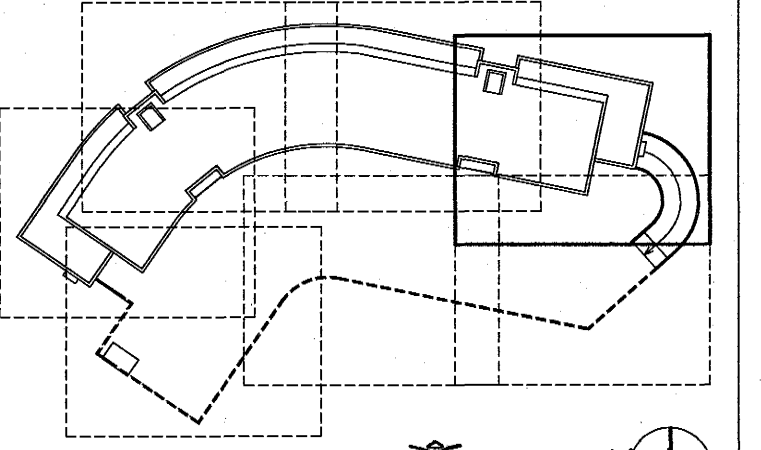

VERKTEIKNING
Sambýkt þann 12 JAN. 2005

Dalshraun 1, Hafnarfirði
RIS ehf
Byggingafræðingur / Hafnarfirði
E. Sigurbjartur Halldórsson
VERK. 0406-111406

KVARDI: 1:50/1:100
DAGS: 23.09.04
TEIKN: OB
SKRÁ: 0406-111406

ÚTI INNI

ARKITEKTAR
BINGHOLTSSTRÉTI 27 101 REYKJAVÍK
SÍMAR 5527660 & 5627660 FAX 5527661
NETFANG: u@ui.is
VEFFANG: http://www.ui.is

BALDUR Ó. SIVARSSON ARKITEKTAR FAI
120357-5149

JÓN ÞÓR ÞORVALDSSON ARKITEKTAR FAI
021256-7579