


SKÝRINGAR:

- HK = Hrákoti
- FK = Frágenginn kóti
- NB = Kóti í neðri brún
- EB = Kóti í efri brún
- NF = Niðurfall
- BSL = Brunaslanga

C:
B:
A:
BREYTINGAR: DAGS:

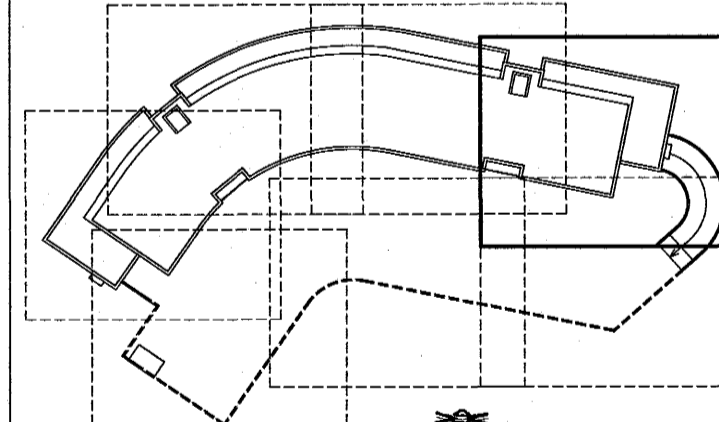

VERKTEIKNING

Samþykkt Þann
12 JAN. 2005

Dalshraun 1, Hafnarfirði, Byggingafulltrúinn í Hafnarfirði
RIS ehf. E. Sigurbjartur Halldórsson

VERK: DALS 0406
KVARDI: 1:50
DAGS: 19.10.04
TEIKN: 08
SKRÁ: 0406-grunnur-4H.dwg

ÚTI INNI

ARKITEKTAR

ÞINGHOLTSTRÆTI 27 101 REYKJAVÍK
SÍMAR 5527860 & 5627860 FAX 5527881
NETFANG: ui@ui.is
VEFFANG: http://www.ui.is
BALDUR Ó. SVAVARSSON ARKITEKTAR FAI
120357-5149
JÓN ÞÓR ÞORVALDSSON ARKITEKTAR FAI
021256-7579