


TILVÍSANIR:
ALMENNAR SKÝRINGAR SJÁ BL. NR. A-01
STÁLPLÖTUR, t.d. S1 SJÁ BL. NR. SD-09

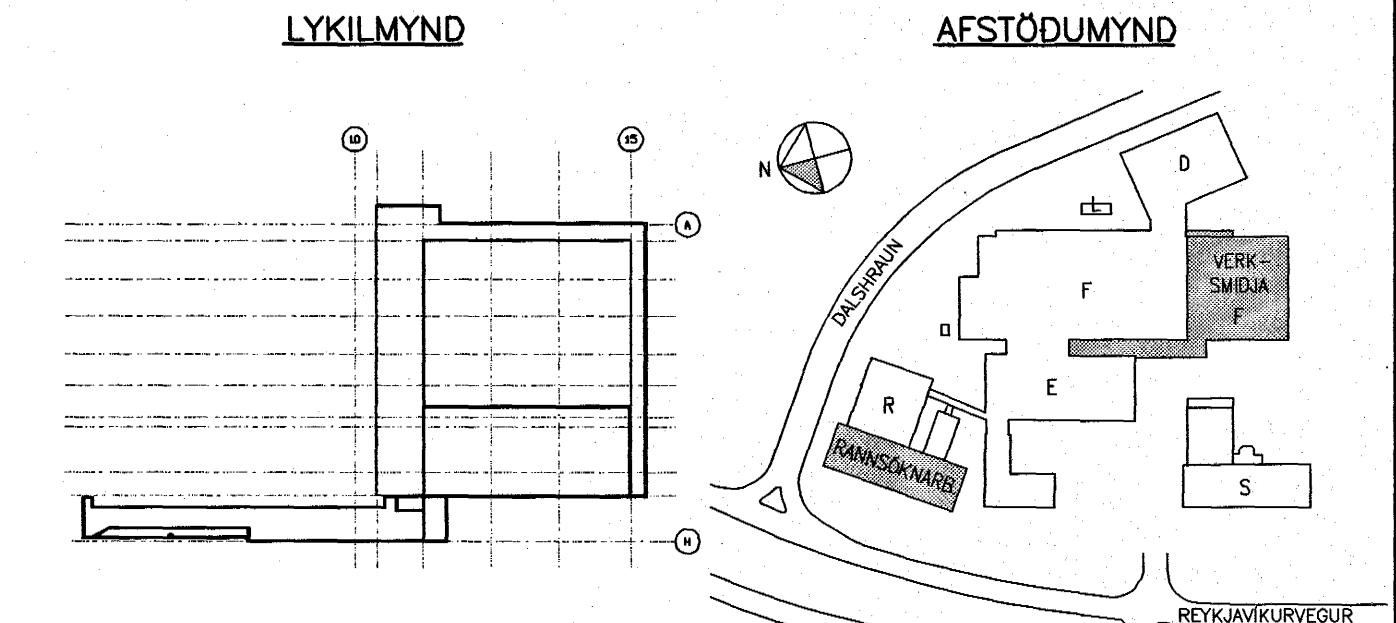

ATH
MÁLSETNINGAR OG KÓTAR:

- ALLAR MÁLSETNINGAR OG KÓTAR Á STEYPTUM BYGGINGAHLUTUM SKAL SANNREYNA VÍÐ TEIKNINGAR ARKITEKTA OG NÓVERANDI BYGGINGAR.
- BEYGGJUMÁL JÁRNA SKAL SANNREYNA OG BERA SAMAN VÍÐ MÁLSETNINGAR Á STEYPTUM BYGGINGAHLUTUM SKV. ARKITEKTEIKNINGUM OG FYRIRSKRIFADA STEYPUHULU SKV. TEIKNINGUM VSÓ RÁÐGJAFAR.
- SJÁ GATAPLAN FYRIR ÚTÖK I STEYPU.

actavis

Sampykkt þann 12 JAN. 2005
Byggingafulbrúnn í Hafnarfirði
F.h. Sigurbjartur Halldórsson

SKÝRINGAR:	BR.	DAGS.	BREYTING	REKNI.	TEKNI.	YRFR.	SAMB.	BR.	DAGS.	BREYTING	REKNI.	TEKNI.	YRFR.	SAMB.
C	10.12.2004	FESTINGUR 17 BREYTT		HE	HE									
B	20.11.2004	FESTINGU 30, 31 OG 32 BREYTT		HE	HE									
A	30.09.2004	FESTINGU 19 BÉTT VÍÐ		HE	HE									
BR.	DAGS.	BREYTING		REKNI.	TEKNI.	YRFR.	SAMB.	BR.	DAGS.	BREYTING	REKNI.	TEKNI.	YRFR.	SAMB.

○ ÚTI OG INNI, ÞINGHOLTSSTRETI 27, 101 REYKJAVÍK, SIMI 562 7660 FAX 562 7661, NETFANG boldur@ui.is

● VSÓ RÁÐGJÖF, BORGARTÚN 20, 105 REYKJAVÍK, SIMI 585 9000 FAX 585 9010, NETFANG vso@vso.is

○ LAGNATÆKNI, HAMABORG 12, 200 KÓPAVOGUR, SIMI 564 5250 FAX 564 5251, NETFANG soebjorn@lagnotak.is

○ RAFFEIKNING hf, BORGARTÚN 17, 105 REYKJAVÍK, SIMI 520 1700 FAX 520 1701, NETFANG bis@rafteikning.is

ACTAVIS HAFNARFIRÐI - REYKJAVÍKURVEGUR 78 HANNAÐ/TEKNI/HE/ALB
VIÐBYGGING VÍÐ VERKSMIDJU
 BURDARVIRKI
 STÁLFASTINGAR

KVARNR 1:10
 VERKNR. 04157
 TEKN. NR. F-B-SD-08
 NESTA TEKN. NR. F-B-SD-09
 REYKJAVÍK 06.08.2004
 BR. C