GRUNNMYND, TRÉVIKRI 1:50

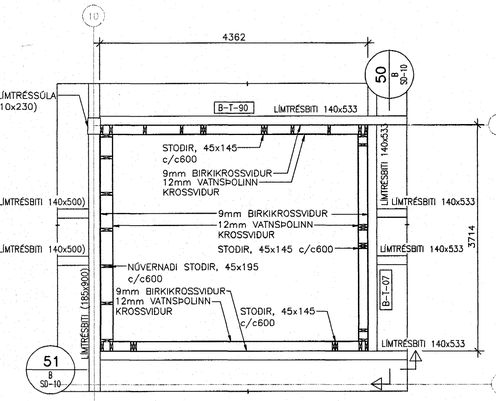

50 B SD-10 SNIÐ 1:50

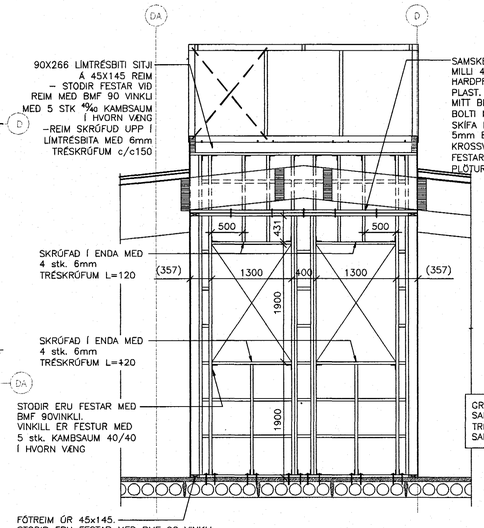

51 B SD-10 SNIÐ 1:50

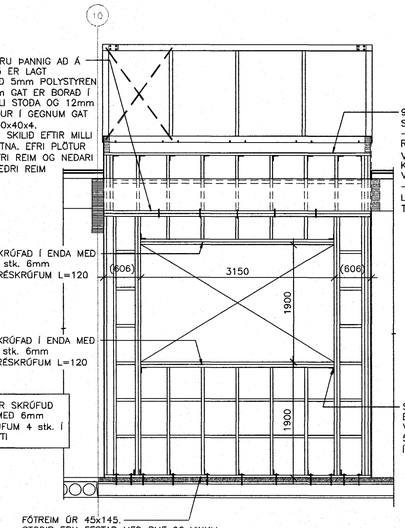

SETJA SKAL 45X145 c/c600 LAUSHOLT Á MILLI ALLRA STODA. LAUSHOLT SKULU STIKKNEGLT MEÐ 4 ⁴⁄₀ KAMBSAUM VIÐ STOÐ

NEGLA SKAL KROSSVIÐ VIÐ STODIR MEÐ ⁴⁄₀ KAMBSAUM c/c300

55 B SD-10 SNIÐ 1:20

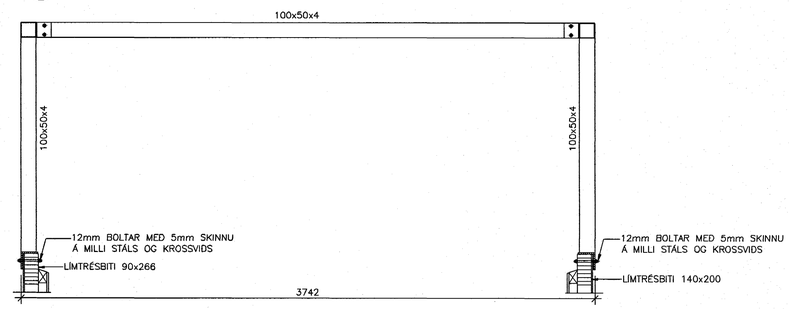

GRUNNMYND, STÁLVIRKI 1:50

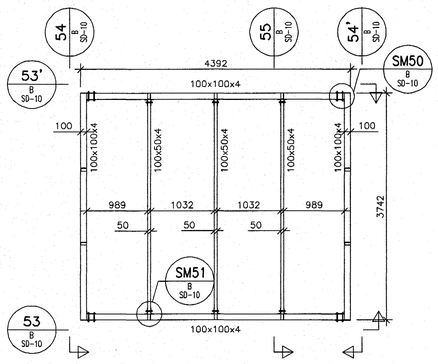

53 B SD-10 SNIÐ 1:20

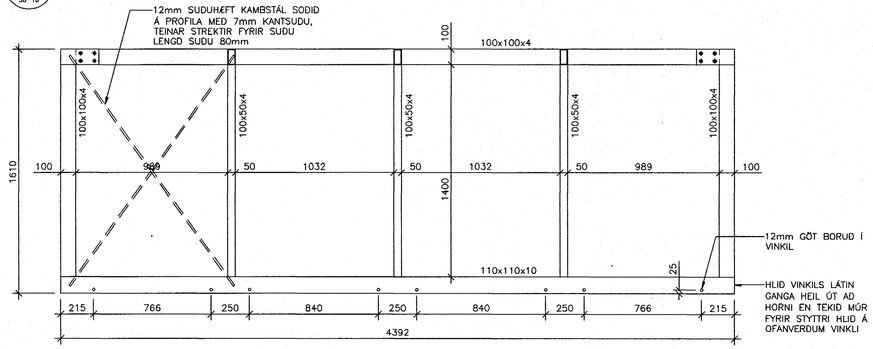

54 B SD-10 SNIÐ 1:20

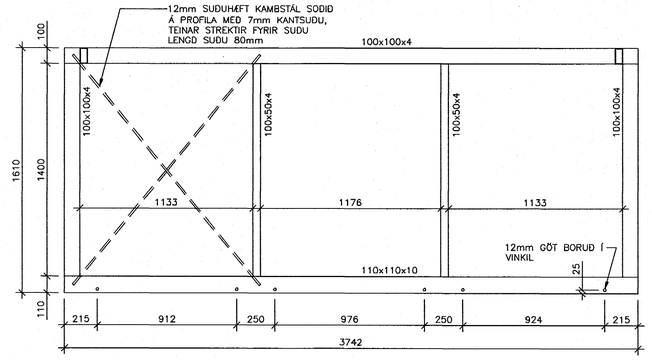

SM50 B SD-10 SD-11 SÉRMYND 1:10

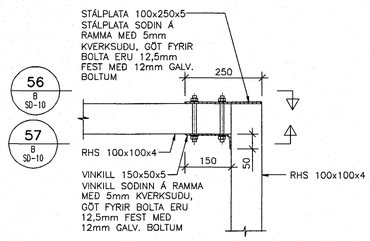

SM51 B SD-10 SÉRMYND 1:10

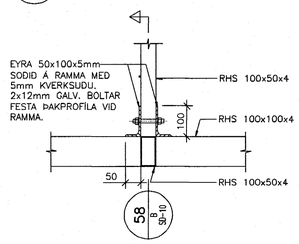

56 B SD-10 SNIÐ 1:10

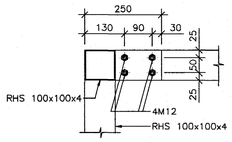

57 B SD-10 SNIÐ 1:10

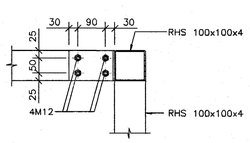

58 B SD-10 SNIÐ 1:10

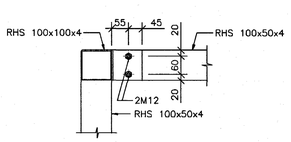

SKÝRINGAR:

ÖLL MÁL ERU Í mm.
KÓTAR ERU Í m.

–SNIÐ MERKT t.d. 15' ER SPEGILMYND AF SNIÐI 15

STÁLVIRKI

STÁLPROFÍLAR ERU ÚR 100x100x4, 100x50x4 OG 110x110x10 VINKILI. PRÓFÍLAR / VINKLAR ERU SOÐNIR SAMAN MEÐ 6mm KVERKSUÐU. RÚMRAMMI SAMANSTENDUR AF 4 HLIÐUM SEM BOLTAÐIR ERU SAMAN EINS OG SÝNT ER Á TEIKNINGU. LOK KOMI Í OPNA ENDA. RAMMI ER HEITGALVANHÚÐAÐUR ÞYKKT SKAL VERA LÁGMARK 120 μm MJÖG MIKILVÆGT ER AÐ RAMMI HALDI ÞEIM MÁLUM SEM FYRIR SKRIFUÐ ERU Á TEIKNINGU OG SKAL FRÁVIK EKKI VERA MEIRA EN – 1,5 mm. STAÐFESTA SKAL MÁL Á RAMMA ÁÐUR EN HANN ER SENDUR Í GALVANISERINGU.

MÁLA SKAL RAMMA Á EFTIRFANDI HÁTT. GRUNNA SKAL RAMMA MEÐ PENGUARD STAYER EINA UMFERÐ MEÐ FILMUÞYKKT 100 μm. EFTIR AÐ GRUNNUR HEFUR ÞORNAÐ a.m.k. I 8 TÍMA SKAL MÁLA TVÆR UMFERÐIR MEÐ PENGUARD T/C FILMUÞYKKT 2x50 my. LITUR GRÁR.

TILVÍSANIR:

ALMENNAR SKÝRINGAR . . . . . SJÁ BL. NR. A–01
ALMENN SNIÐ . . . . . .SJÁ BL. NR. SD–01

LYKILMYND

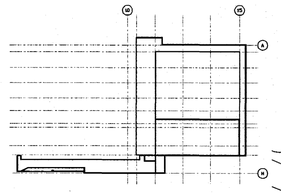

AFSTÖÐUMYND

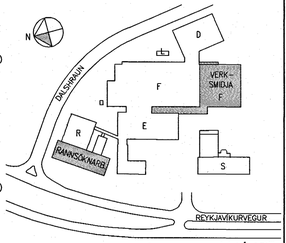

ÁTH

MÁLSETNINGAR OG KÓTAR:

- ALLAR MÁLSETNINGAR OG KÓTAR Á STEYPTUM BYGGINGAHLUTUM SKAL SANNREYNA VIÐ TEIKNINGAR ARKITEKTA OG NÚVERANDI BYGGINGAR.
- BEYGJUMÁL JÁRNA SKAL SANNREYNA OG BERA SAMAN VIÐ MÁLSETNINGAR Á STEYPTUM BYGGINGAHLUTUM SKV. ARKITEKTATEIKNINGUM OG FYRIRSKRIFAÐA STEYPUHULU SKV. TEIKNINGUM VSÓ RÁÐGJAFAR.
- SJÁ GATAPLAN FYRIR ÚTÖK Í STEYPU.

actavis

Samþykkt þann 12 JAN. 2005
Byggingafulltrúinn í Hafnarfirði
F.h. Sigurbjartur Halldórsson

BR.	DAGS.	BREYTING	HE REIKN.	HE TEIKN.	YFIRF.	SAMÞ.
A	14.12.2004	OPUM Í TRÉVIRKI BREYTT				

S:/2004/04157/t/Bub/Fullnaðarhönnun/Gildar_teikn/F-B-SD-01-12

○ ÚTI OG INNI,	ÞINGHOLTSSTRÆTI 27, 101 REYKJAVÍK, SÍMI 562 7660 FAX 562 7661, NETFANG baldur@ui.is
● VSÓ RÁÐGJÖF,	BORGARTÚN 20, 105 REYKJAVÍK, SÍMI 585 9000 FAX 585 9010, NETFANG vso@vso.is
○ LAGNATÆKNI,	HAMABORG 12, 200 KÓPAVOGUR, SÍMI 564 5250 FAX 564 5251, NETFANG saebjorn@lagnatak.is
○ RAFTEIKNING hf,	BORGARTÚN 17, 105 REYKJAVÍK, SÍMI 520 1700 FAX 520 1701, NETFANG bis@rafteikning.is

ACTAVIS HAFNARFIRÐI – REYKJAVÍKURVEGUR 78
VIÐBYGGING VIÐ VERKSMIÐJU
BURÐARVIRKI
INNTAKSRÝMI

HANNAÐ/TEIKN. HE/ÁLB
ATH.
SAMÞYKKT
KT. 130657-4439

KVARÐI 1:50/20/10 REYKJAVÍK 01.12.2004

VERKNR. 04157 | TEIKN. NR. F–B–SD–10 | NÆSTA TEIKN. NR. F–B–SD–11 | BR. A