


# JÄRNBENT STEYPA

## Loft og veggir á 1. hæð

### Grunnmynd 1:50

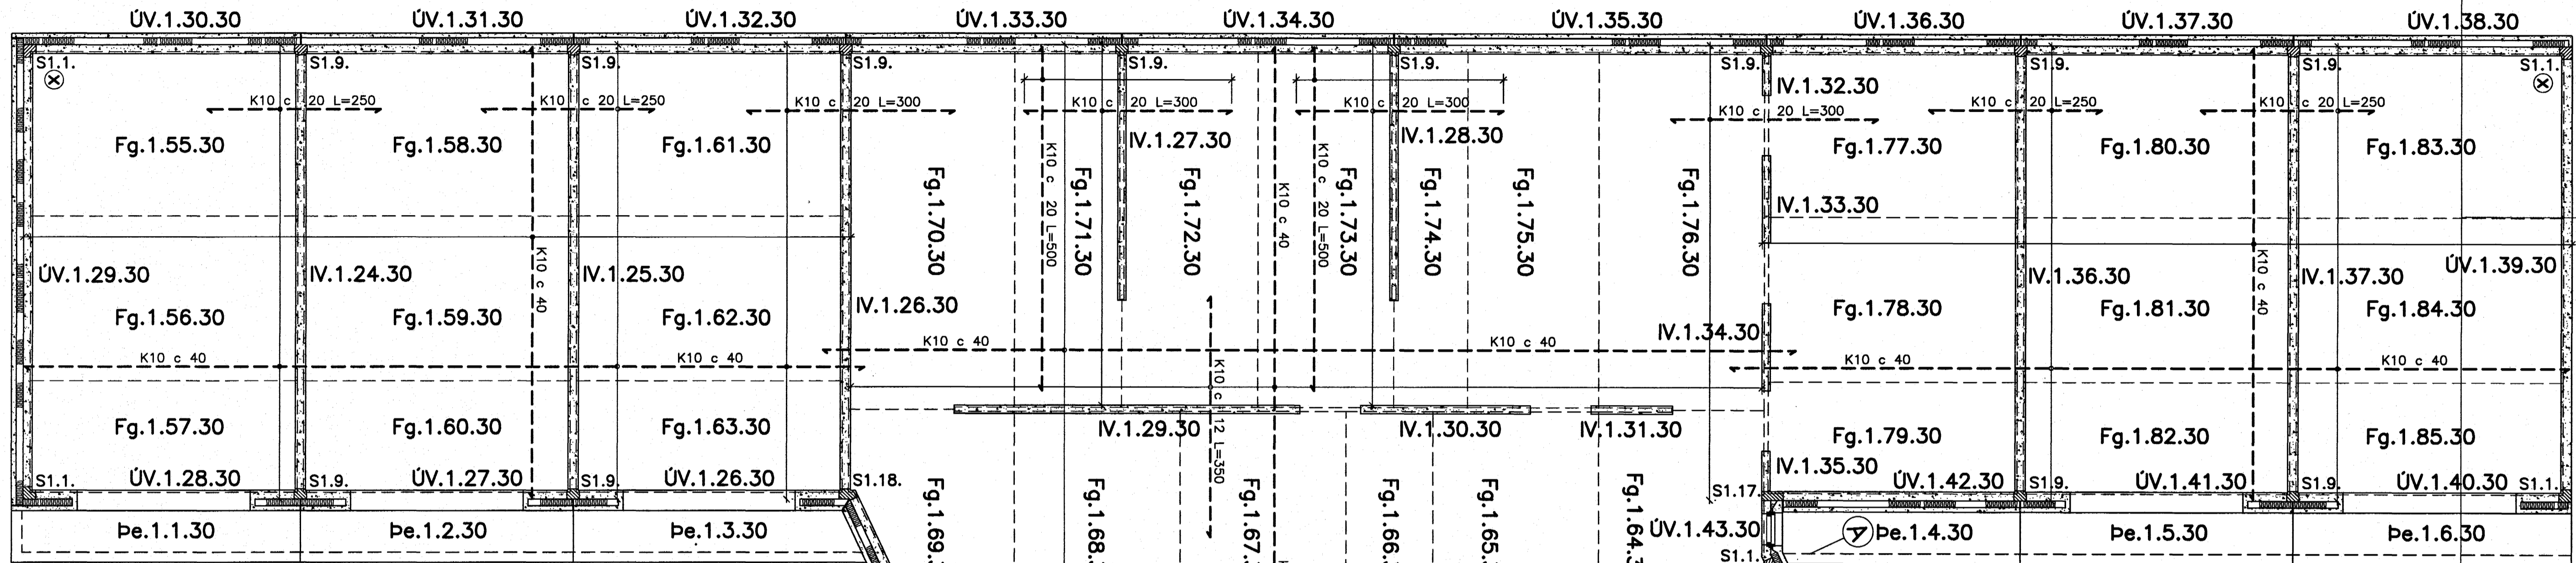


Notálag á plötur er  $1,5 \text{ kN/m}^2$  ( $150 \text{ kg/m}^2$ )  
 Plötubýkkt er 8 cm filegranplötur + 14 cm  
 ásteypulag, samtals 22 cm plötubýkkt

#### SKÝRINGAR:

Veggir eru úr forsteyptum einingum með staðsteyptum sílum á milli til tenginga.  
 Loftaplötur eru forsteyptar og forspennnar filegranplötur með járnentu ásteypulagi.  
 Svalaplötur eru forsteyptar og innsteyptar.  
 — tákna stefnu neðri járna í járngrind.  
 — tákna líboruð og innlímð tengjárn  
 K10 c 15 L = 25 cm.  
 Skýringar, sjá bl. 969-1-1.  
 Sérteikningar samsteypa, sjá bl. 969-1-49.  
 Sérteikningar filegranplötna, sjá bl. 969-1-10 til 12.  
 Sérteikningar svalaplatna, sjá bl. 969-1-13 til 16.  
 Sérteikningar veggeininga bílskúra, sjá 969-1-17.  
 Varðandi málsetningu, frágang o.p.h. vísað til arkitektateikninga.  
 Varðandi gót og raufar, sjá gataplán frá lagnahönnuði.  
 ⊗ tákna krossbundna mottu #K10 c 20 L=200 cm sem komi í efri brún plötur sem viðbótarbending.

Breytingar:

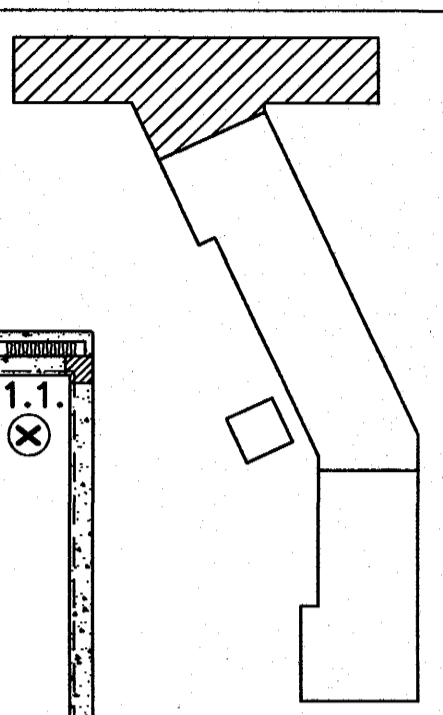

Samþykkt þann

10 JAN. 2005

Byggingafræðingur í Hafnarfirði  
 E.h. Sigurbjartur Halldórsson

Vífill Oddsson  
 101237 3629

TEIKNISTOFAN  
 ÖDINSTORGI

Verkefni: Lækjargata 30 Hafnarfirði

Heiti: Járn bent steypa: Loft og veggir  
 á 1. hæð, grunnmynd

Hönnun: Vífill Oddsson verkfræðingur

VÍFILL ODDSSON  
 kt. 101237-3629

VERKFRÆÐINGUR  
 FVFI - FRV

ÖDINSGÖTU 7 REYKJAVÍK

SÍMI: 510-2200

FAX: 510-2201

M. 1:50

R. V.O./K.S.G.

T. K.S.G.

Dags. des. 2004 Nr. 969-1-9