JÁRNBENT STEYPA
Forsteyptar loftaplötur (filegran)
Yfirlitsmynd 1:50

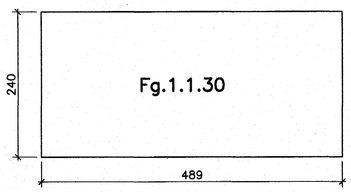

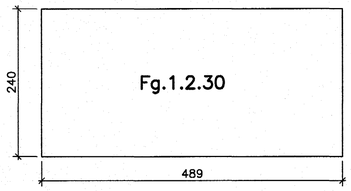

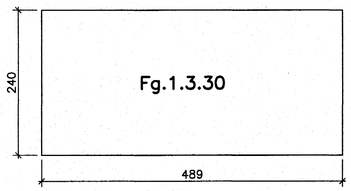

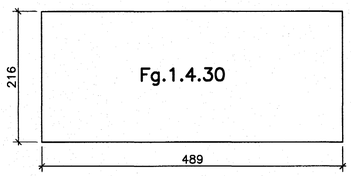

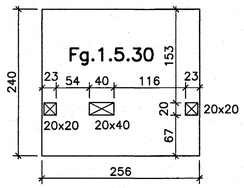

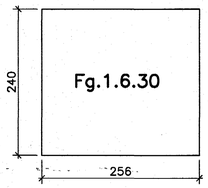

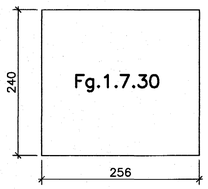

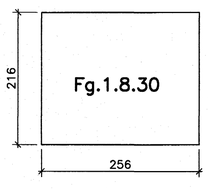

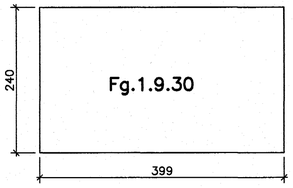

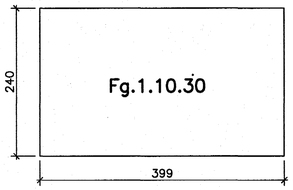

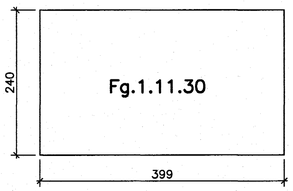

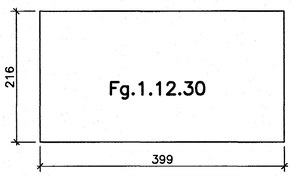

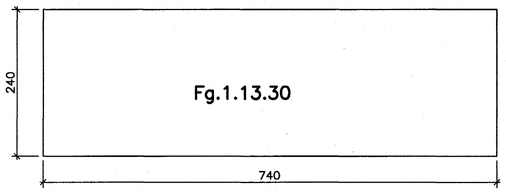

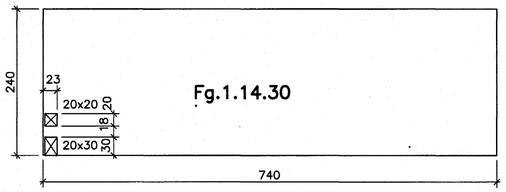

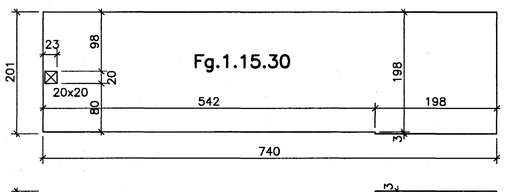

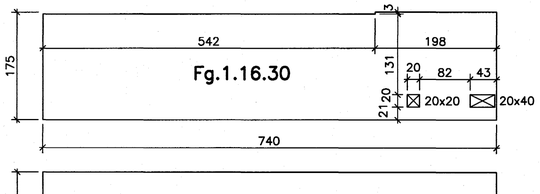

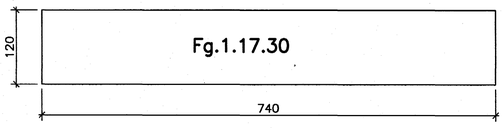

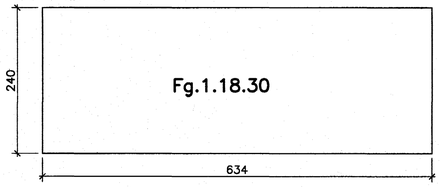

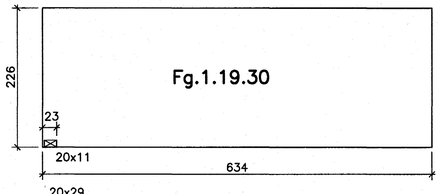

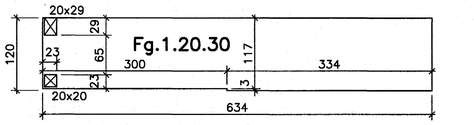

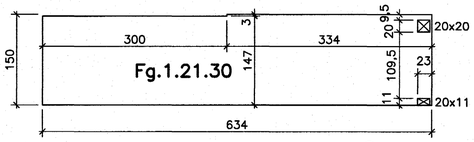

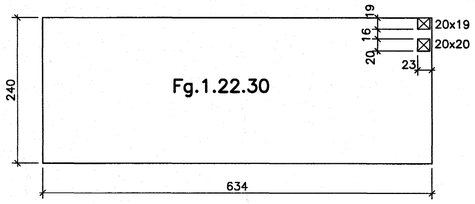

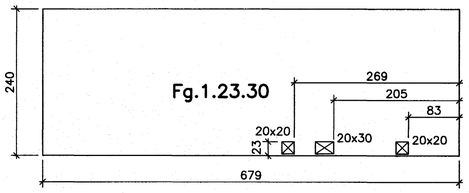

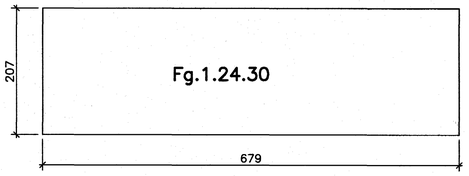

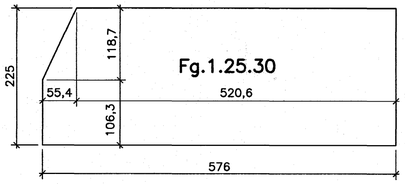

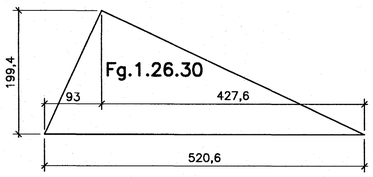

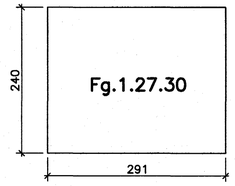

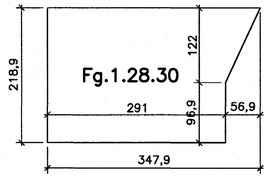

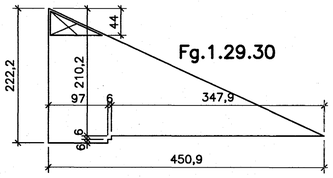

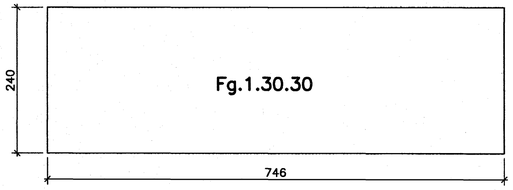

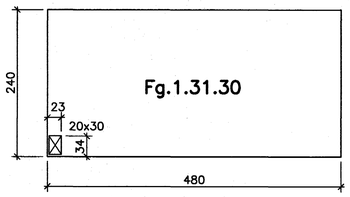

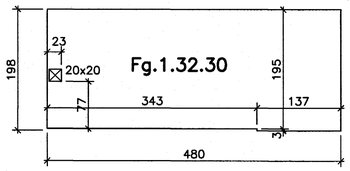

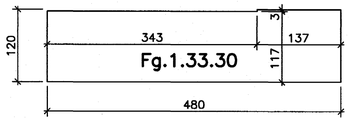

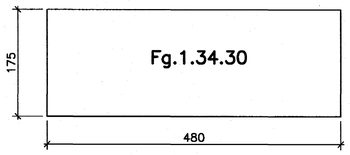

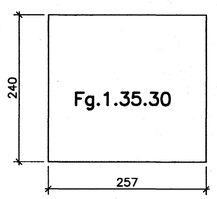

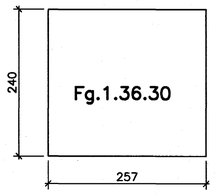

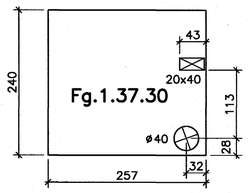

SKÝRINGAR:

Allar loftaplötur eru forsteyptar og forspenntar 8 cm þykkar filegranplötur. Tengistigar (filegran-trager) eru 14 cm háir með 90 cm bili. Forspennukaplar eru spenntir í 1050 MPa og eru með 30 cm millibili. Sérmynd, sjá bl. 12.

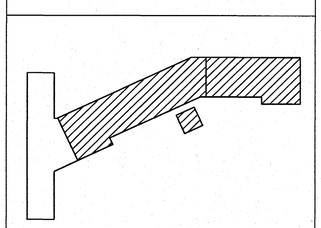

Breytingar:

Samþykkt þann
10 JAN. 2005
Byggingafulltrúinn í Hafnarfirði
F.h. Sigurbjartur Halldórsson
Vífill Oddsson
101237 3629

TEIKNISTOFAN ÓÐINSTORGI

Verkefni: Lækjargata 30 Hafnarfirði

Heiti: Járnbent steypa: Forsteyptar loftaplötur (filegranplötur)

Hönnun: Vífill Oddsson verkfræðingur

VÍFILL ODDSSON
kt. 101237-3629
VERKFRÆÐINGUR
FVFÍ – FRV
SÍMI: 510-2200
ÓÐINSGÖTU 7 REYKJAVÍK
FAX: 510-2201

M. 1:50
R. V.O./K.S.G.
T. K.S.G.
Dags. des. 2004 Nr. 969-1-10